


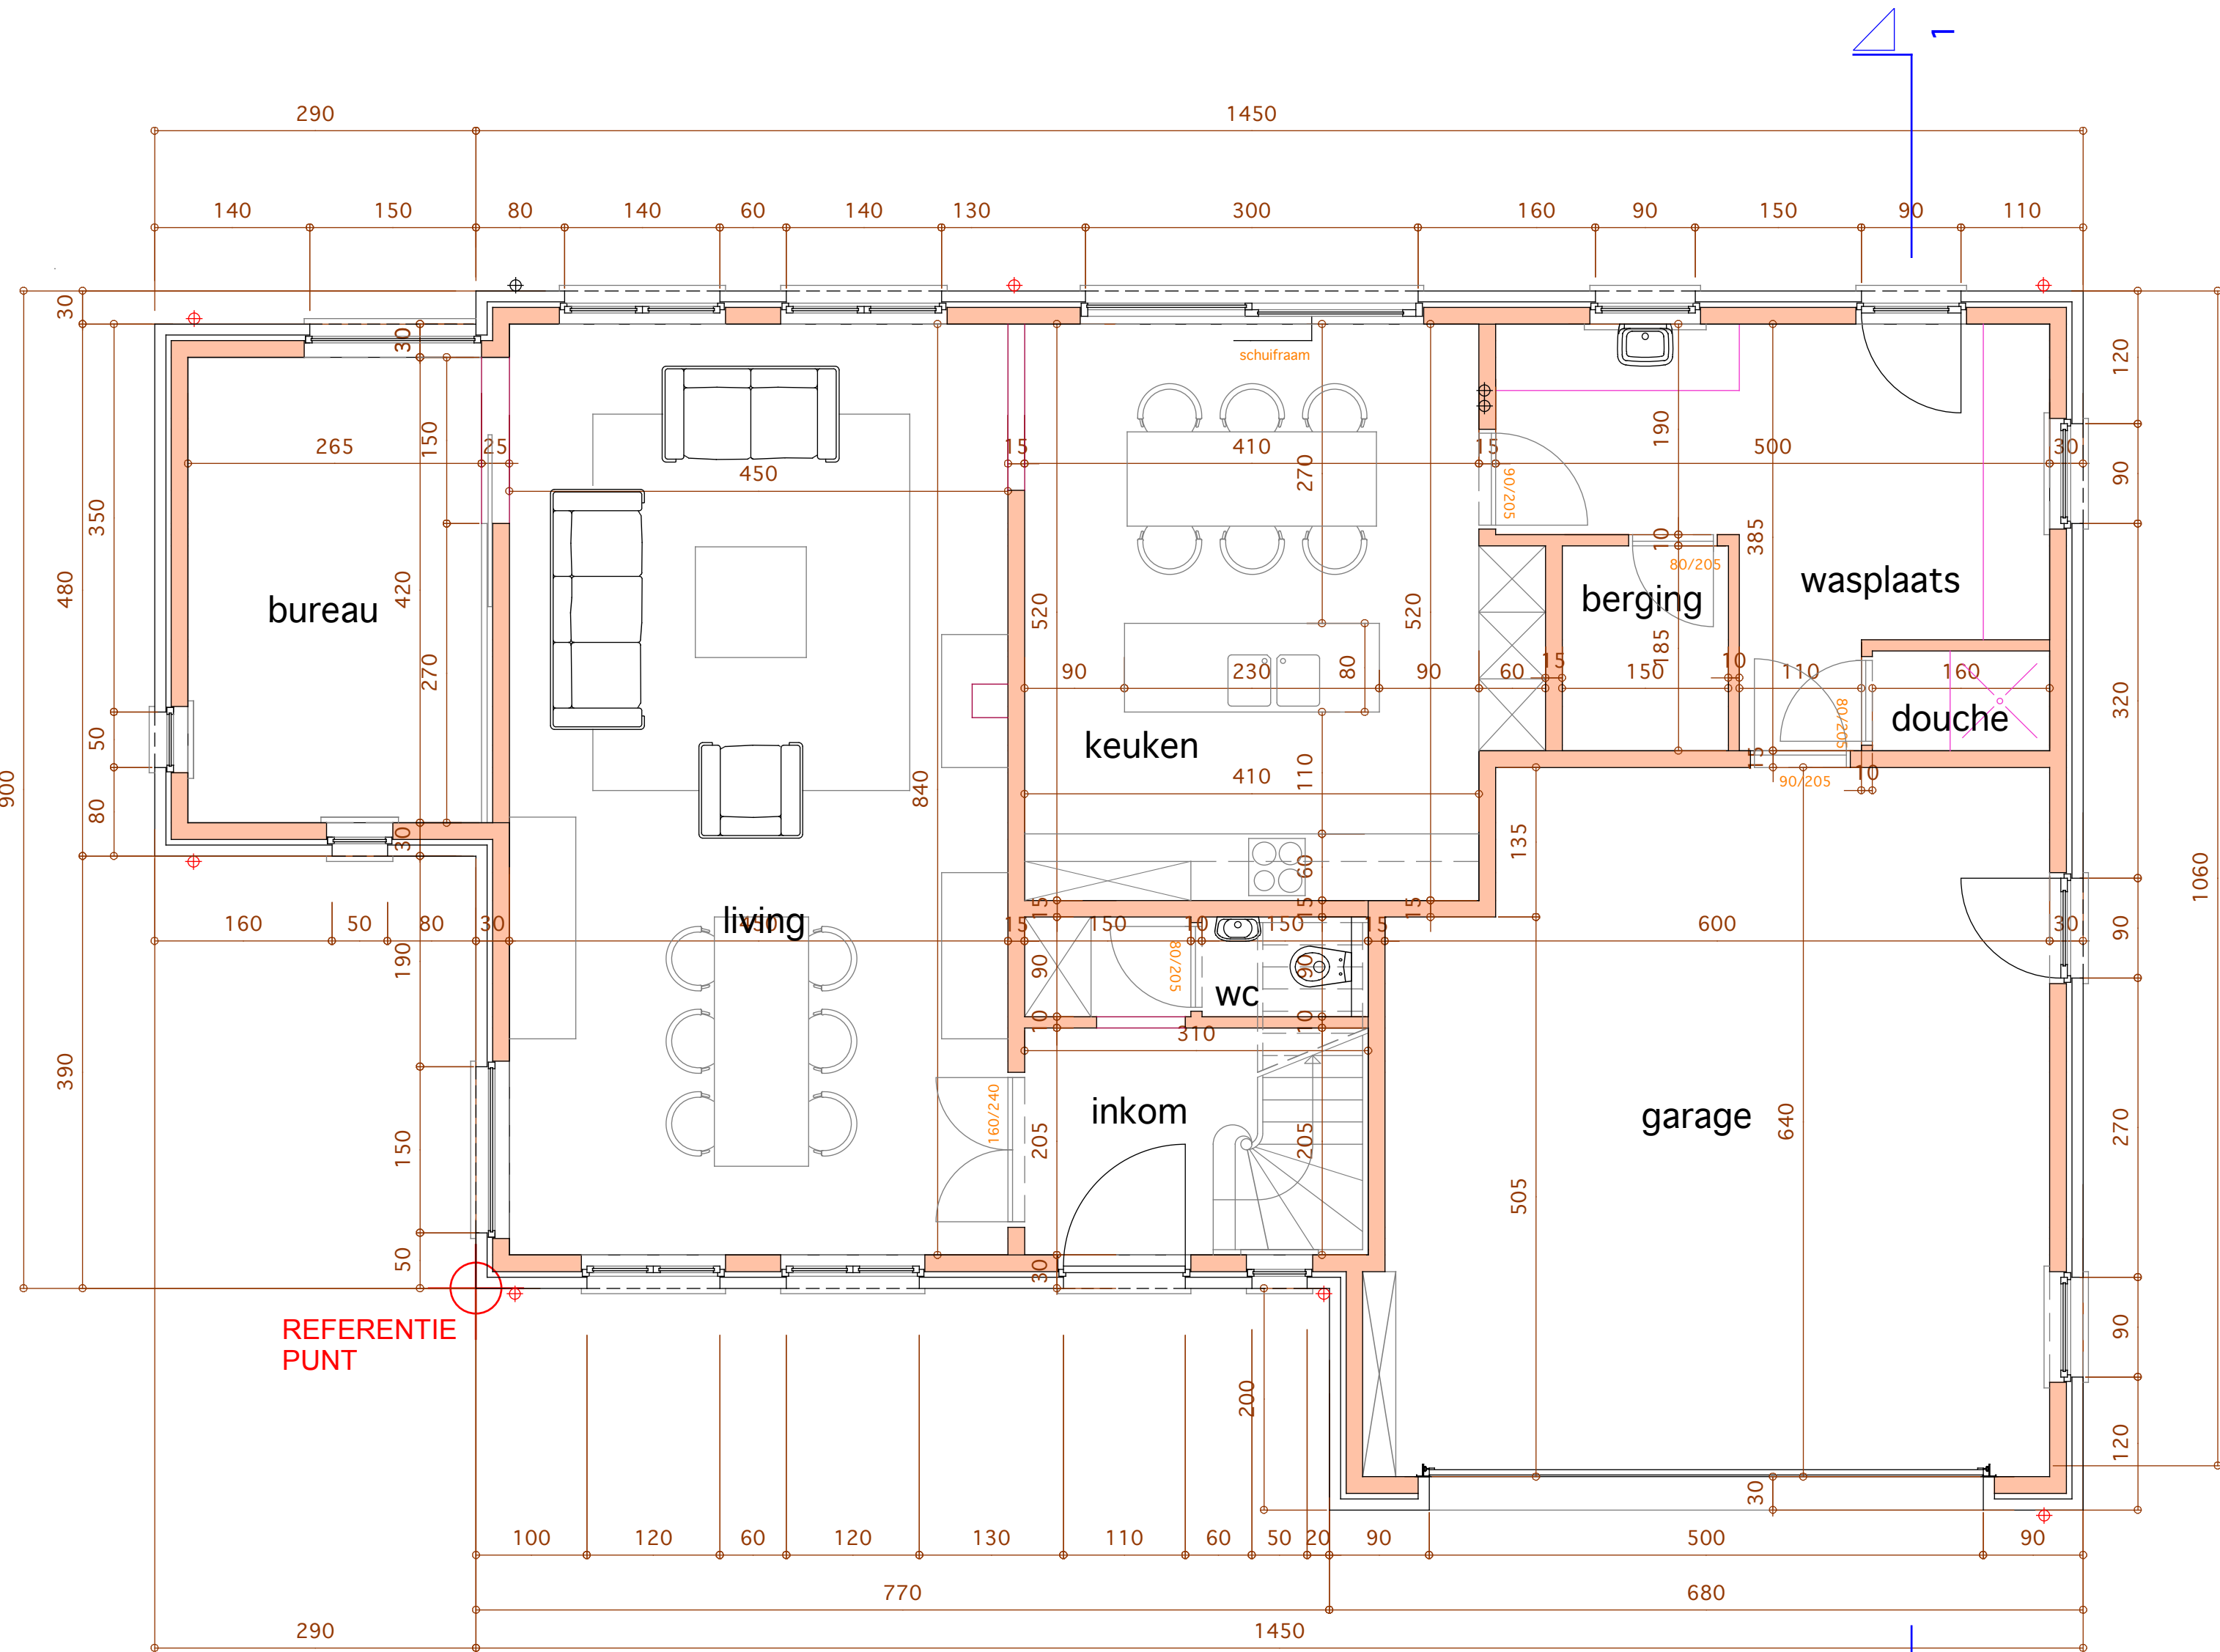

grondplan
bestaande toestand

Legende

- | | | | |
|--|---------------------------------------|--|-------------------|
| | Gevelmetselwerk | | bestaand |
| | Isolatie | | nieuw |
| | Isolatie spouwvulling | | afbraak |
| | Bestaand metselwerk | | Afvoer RWA- nieuw |
| | Beton | | Afvoer RWA |
| | Funderingsmetselwerk | | Afvoer DWA |
| | Bestaande structurelementen | | |
| | Schrijnwerk in zwart coatex aluminium | | |

SCHAAL 1:50

5 meter

WONING

PROVINCIE: OOST-VLAANDEREN
GEMEENTE: 9031 Drongen- Gent

LIGGING: 9031 DRONGEN
Adolf Lootensstraat 28 A
Drongen, 27e afdeling,
sectie D, nr. 353 R


OPDRACHTGEVER: David Steenbeke & Annelies Beelaert
Adolf Lootensstraat 28 A
9031 Drongen
Tel. 0474/540797 & 0474/582055
Email: anneliesbeelaert@hotmail.com

TEKENING: grondplan
BESTAAND

Uitbreiden van een eengezinswoning
Regulariseren van een tuinberging
Afbraak van een schuikhok

BOUWAANVRAAG

BV I.R.S + ARCH.BUREAU LUC VERSTRAETE
ADOLF LOOTENSSTRAAT 19 C
B - 9031 DRONGEN
TEL: 09/227.75.95
GSM: 0475/372.340

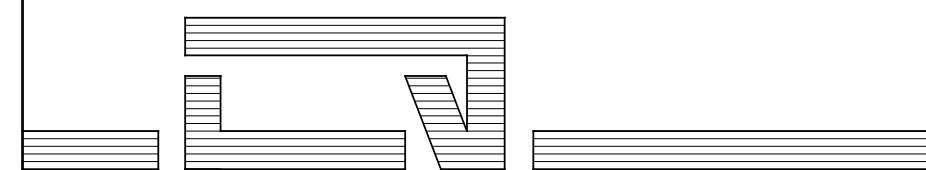

INGESCHREVEN OP DE TABEL VAN DE ORDE VAN ARCHITECTEN
VAN DE PROVINCIE OOST-VLAANDEREN

DOSSIER: 2519
DATUM: 30/09/2025
SCHAAL: 1/50