


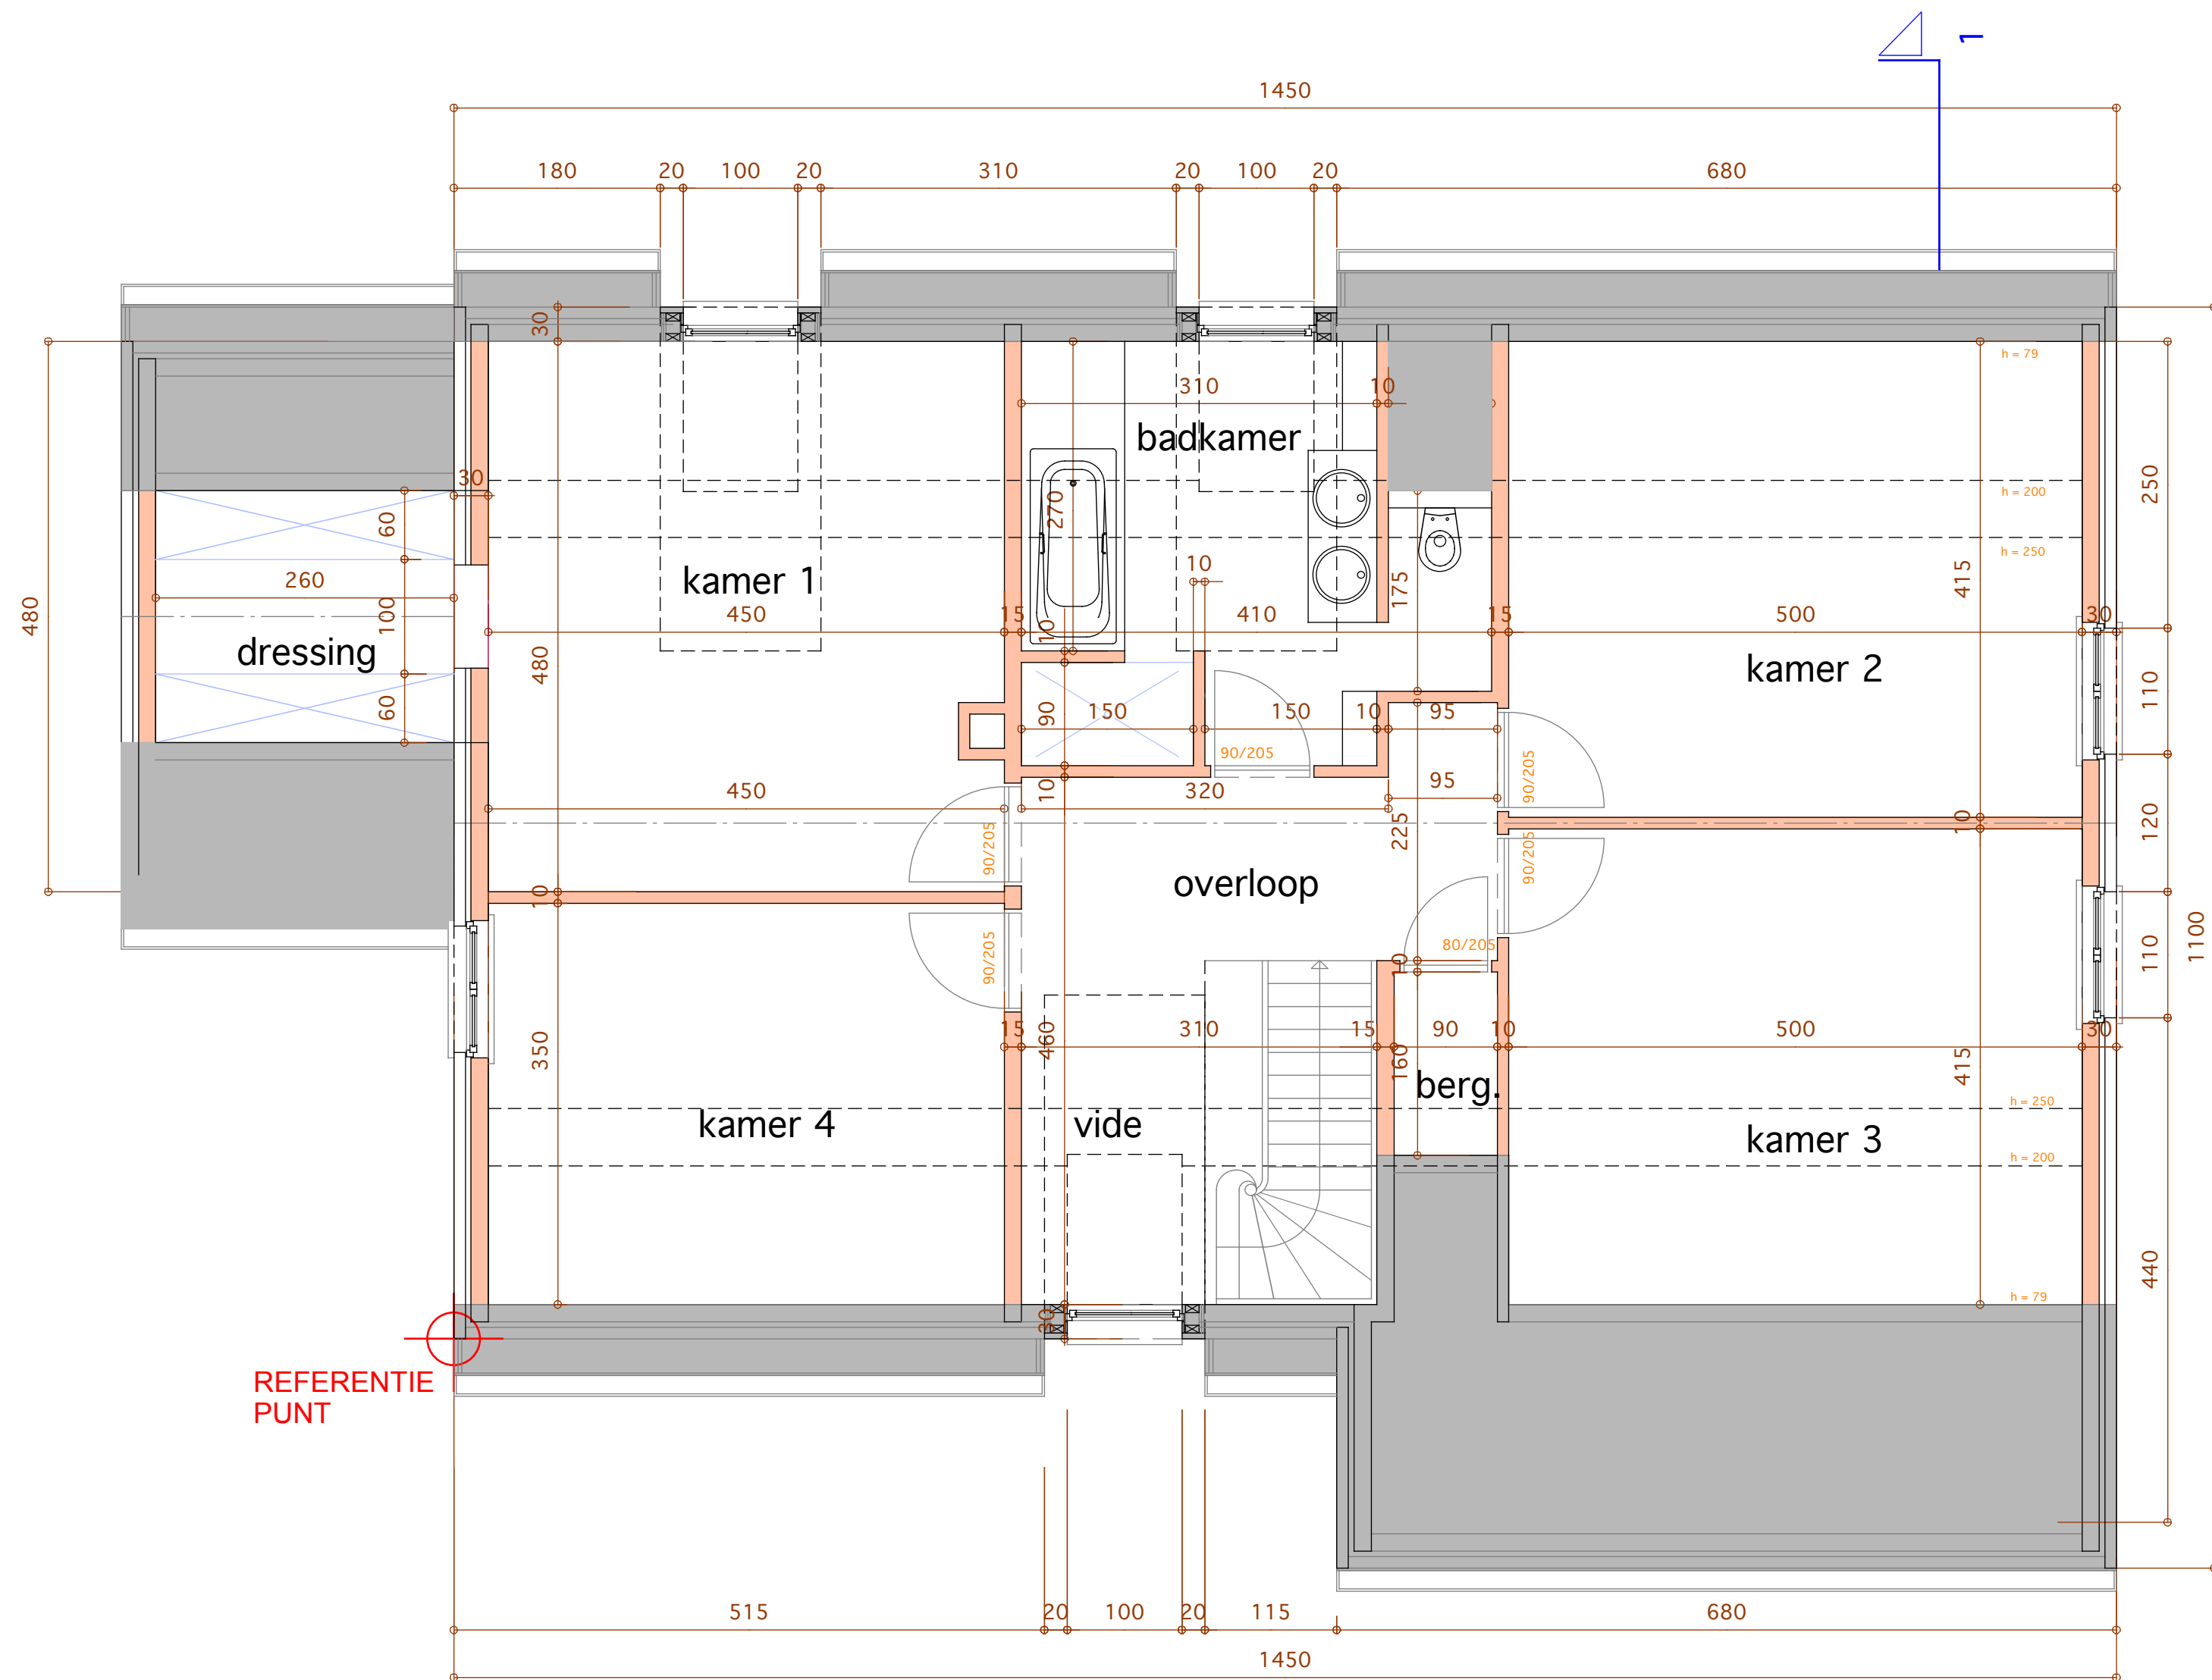

verdiepingsplan
bestaande toestand

Legende

	Gevelmetselwerk		bestaand
	Isolatie		nieuw
	Isolatie spouwvulling		afbraak
	Bestaand metselwerk		Afvoer RWA- nieuw
	Beton		Afvoer RWA
	Funderingsmetselwerk		Afvoer DWA
	Bestaande structurelementen		
	Schrijnwerk in zwart coatex aluminium		

SCHAAL 1:50

5 meter

WONING

PROVINCIE: OOST-VLAANDEREN
GEMEENTE: 9031 Drongen- Gent

LIGGING: 9031 DRONGEN
Adolf Lootensstraat 28 A
Drongen, 27e afdeling,
sectie D, nr. 353 R


OPDRACHTGEVER: David Steenbeke & Annelies Beelaert
Adolf Lootensstraat 28 A
9031 Drongen
Tel. 0474/540797 & 0474/582055
Email: anneliesbeelaert@hotmail.com

TEKENING: Verdiepingsplan
BESTAAND

Uitbreiden van een eengezinswoning
Regulariseren van een tuinberging
Afbraak van een schuikhok

BOUWAANVRAAG

BV IR.S + ARCH.BUREAU LUC VERSTRAETE
ADOLF LOOTENSSTRAAT 19 C
B - 9031 DRONGEN
TEL: 09/227.75.95
GSM: 0475/372.340

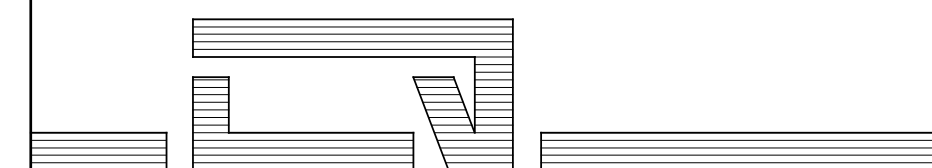

INGESCHREVEN OP DE TABEL VAN DE ORDE VAN ARCHITECTEN
VAN DE PROVINCIE OOST-VLAANDEREN

DOSSIER: 2519
DATUM: 30/09/2025
SCHAAL: 1/50