


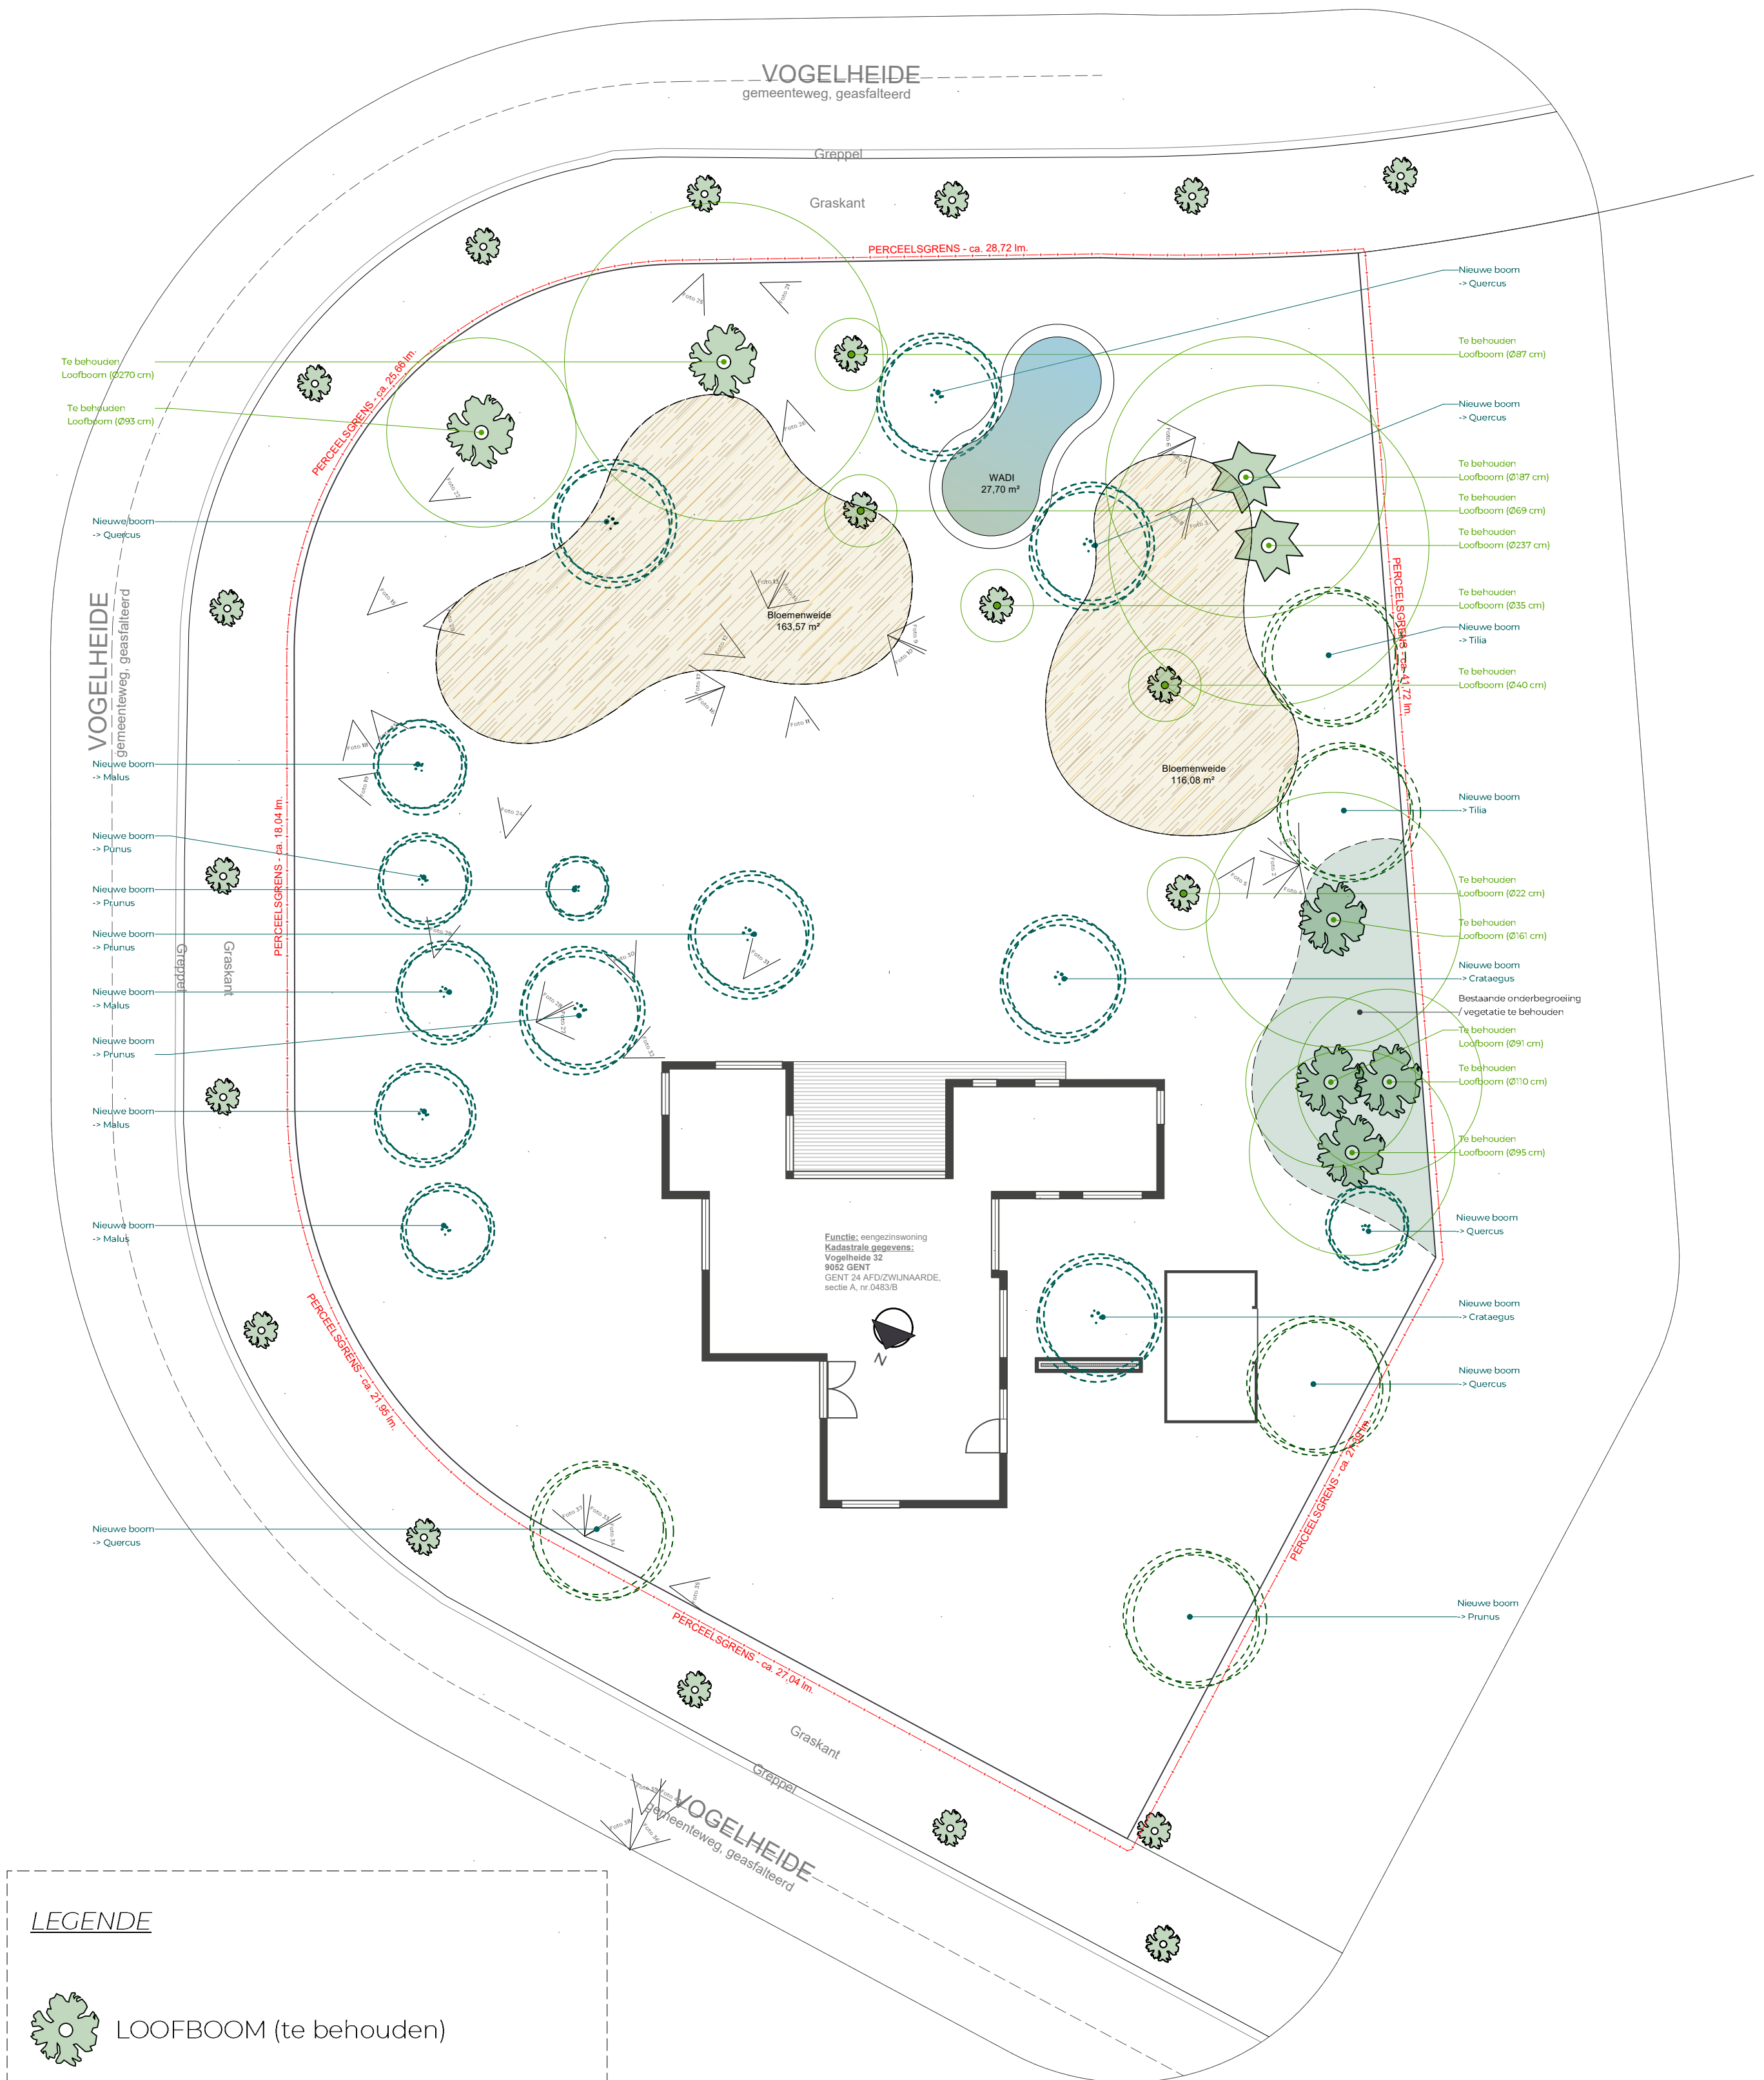

LEGENDE

- LOOFBOOM (te behouden)
- KLEINE BOOM (te behouden)
- NIEUWE MEERSTAM (loofboom) (14 st.)
- NIEUWE HOOGSTAM (loofboom) (5 st.)

Nieuwe bomen

Bomen

Schaal: 1/200

**ZIE BIJZONDERE
VOORWAARDE(N)**