


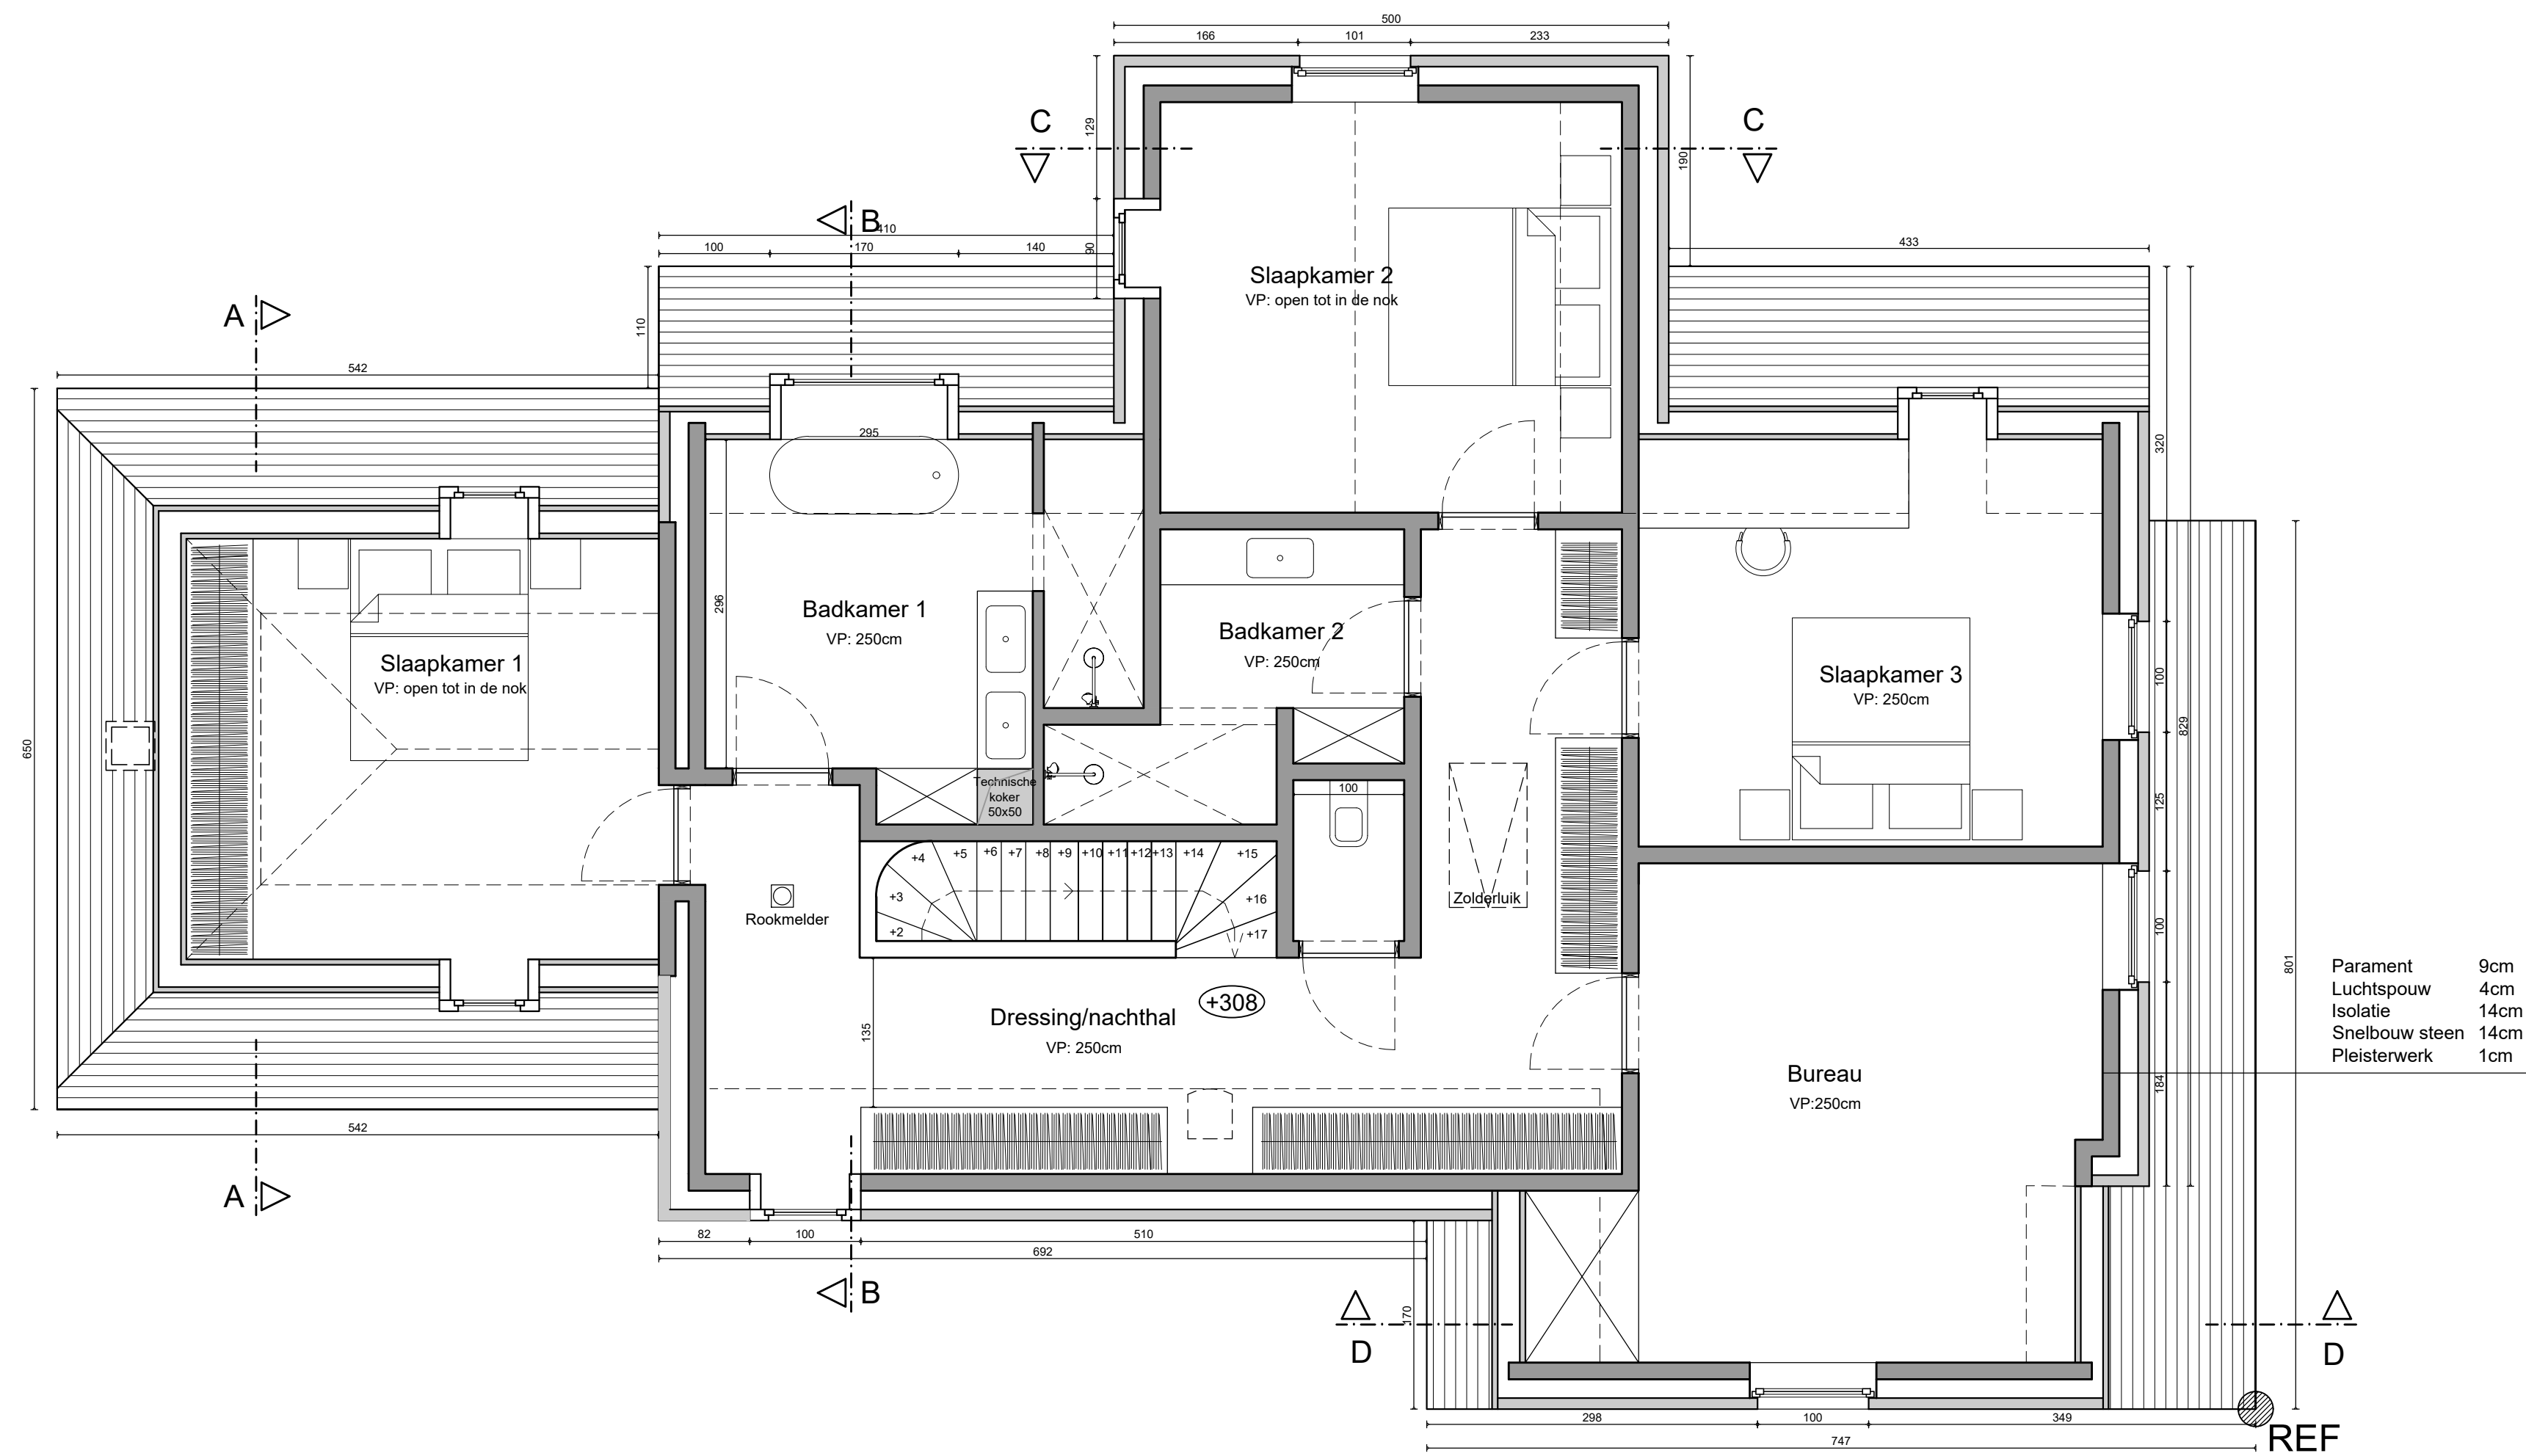

Verdiepingsplan
WONING - nieuwe toestand

Schaal: 1/50

