


- Bebouwing integraal te behouden
- Bebouwing te slopen
- Nieuw te bouwen
- Verharding in grind
Verharding met open voeg hemelwater kan op natuurlijke wijze in de bodem infiltreren
- Verharding in kasseien / terras tegel
Verharding met open voeg hemelwater kan op natuurlijke wijze in de bodem infiltreren

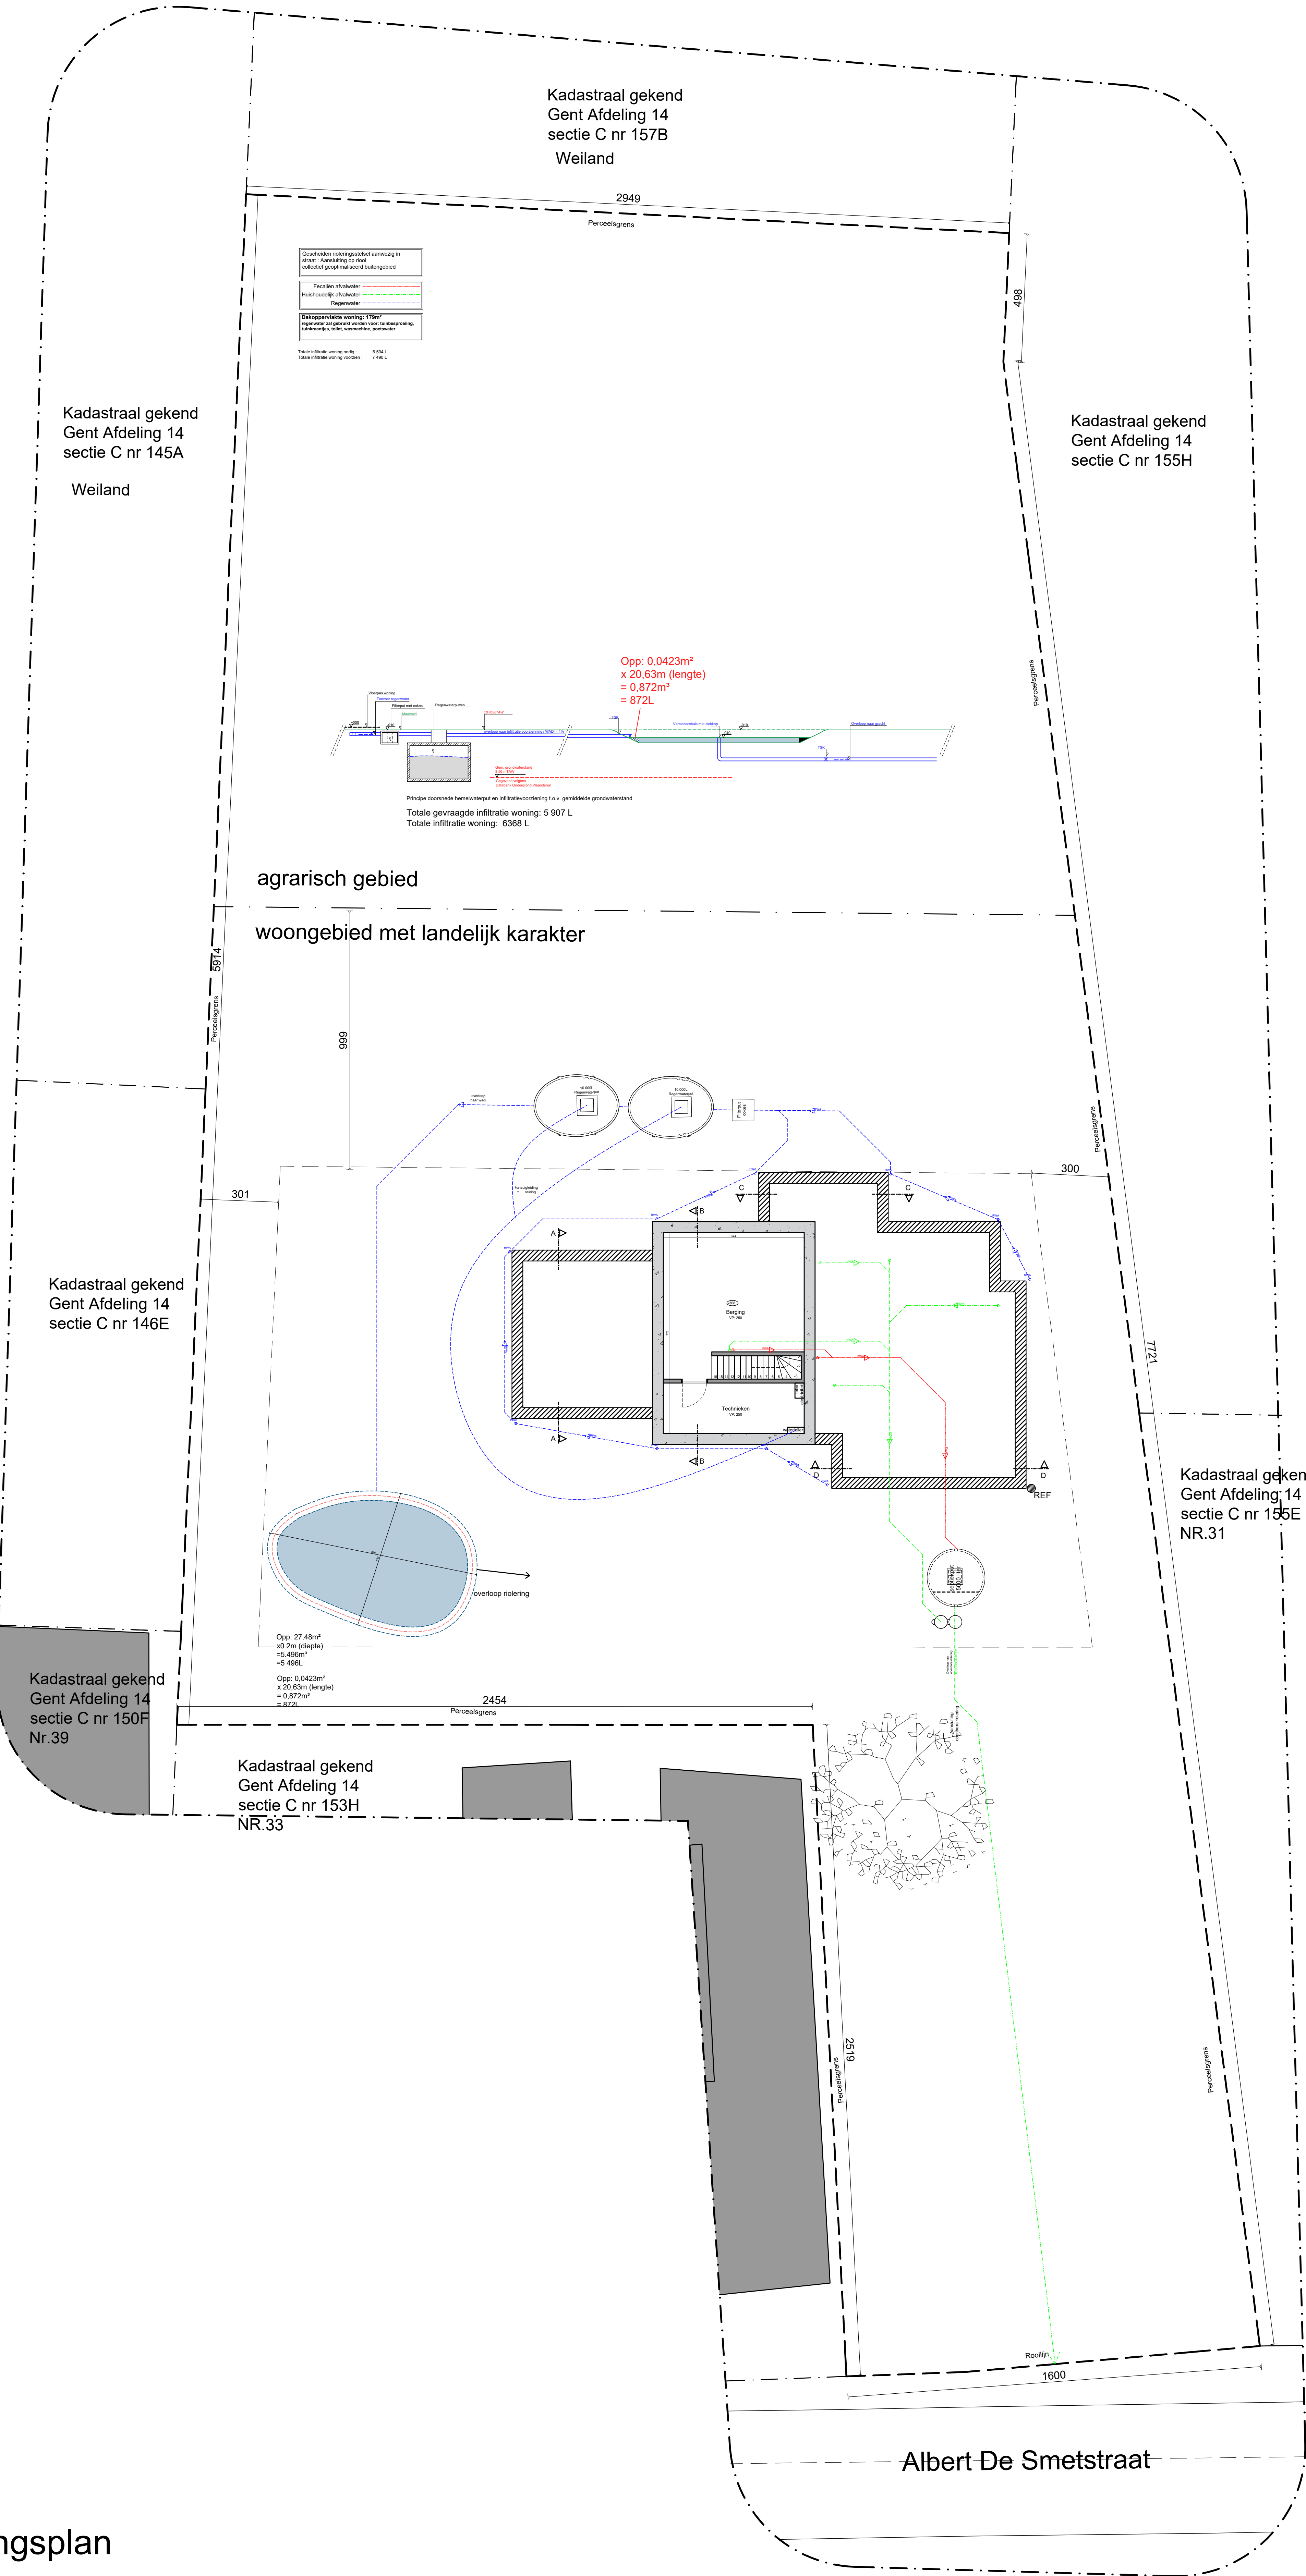

Kelder,- Riolering en funderingsplan
Nieuwe toestand
Schaal: 1/100