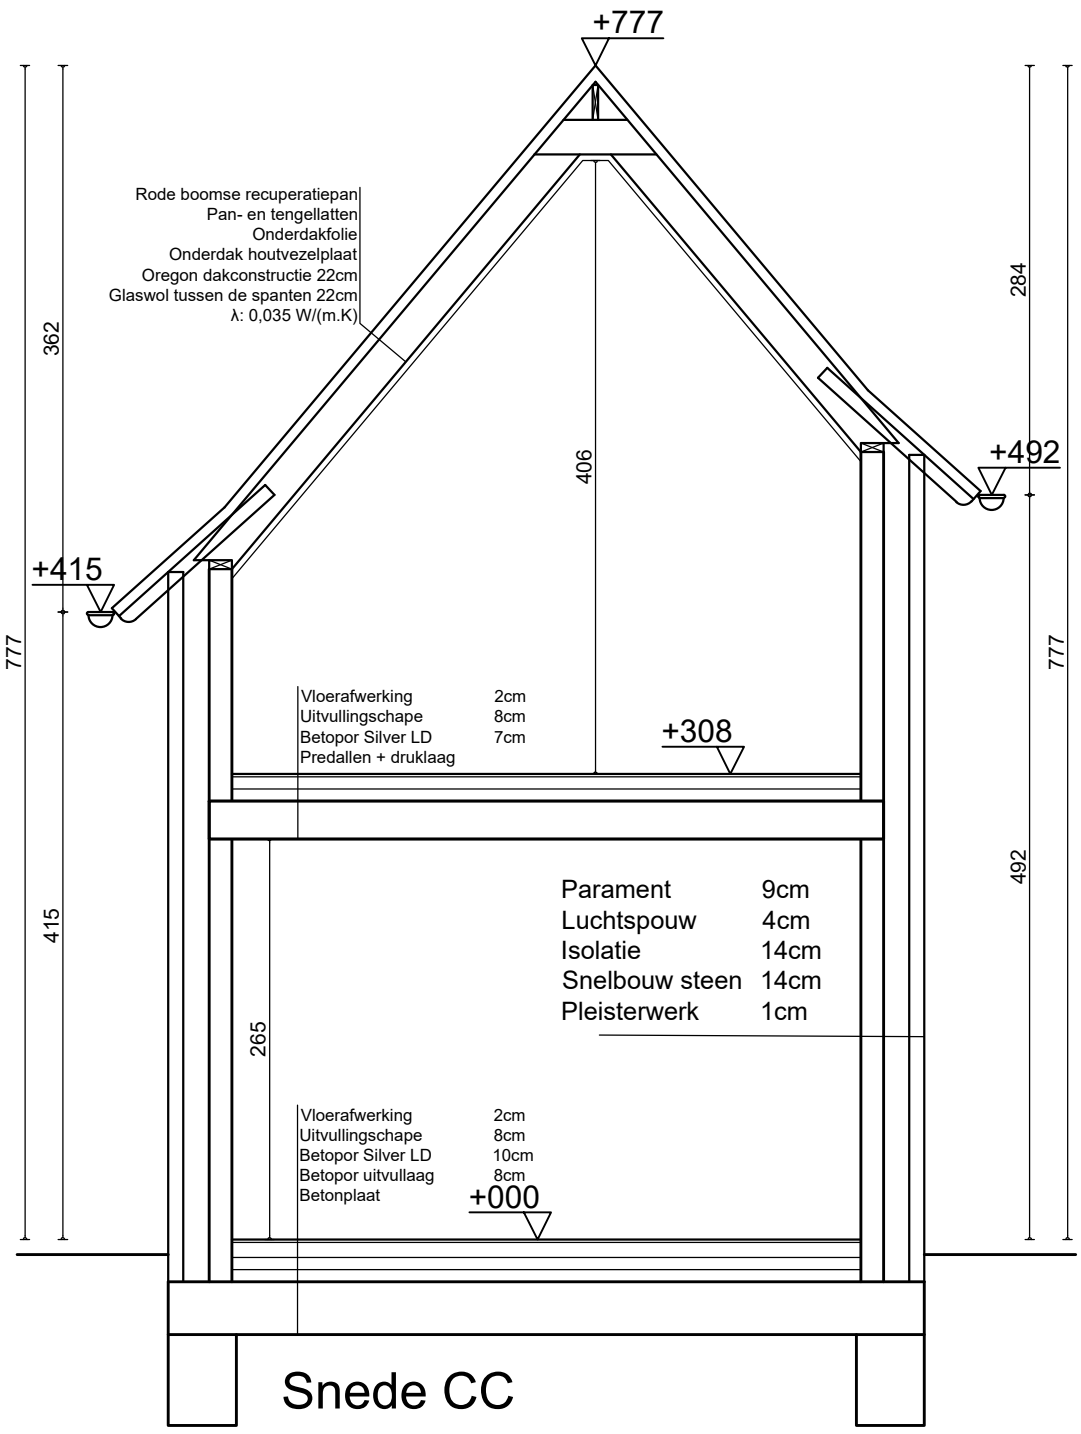

Snede CC
WONING - nieuwe toestand
Schaal: 1/50

0cm 200cm 400cm 600cm