


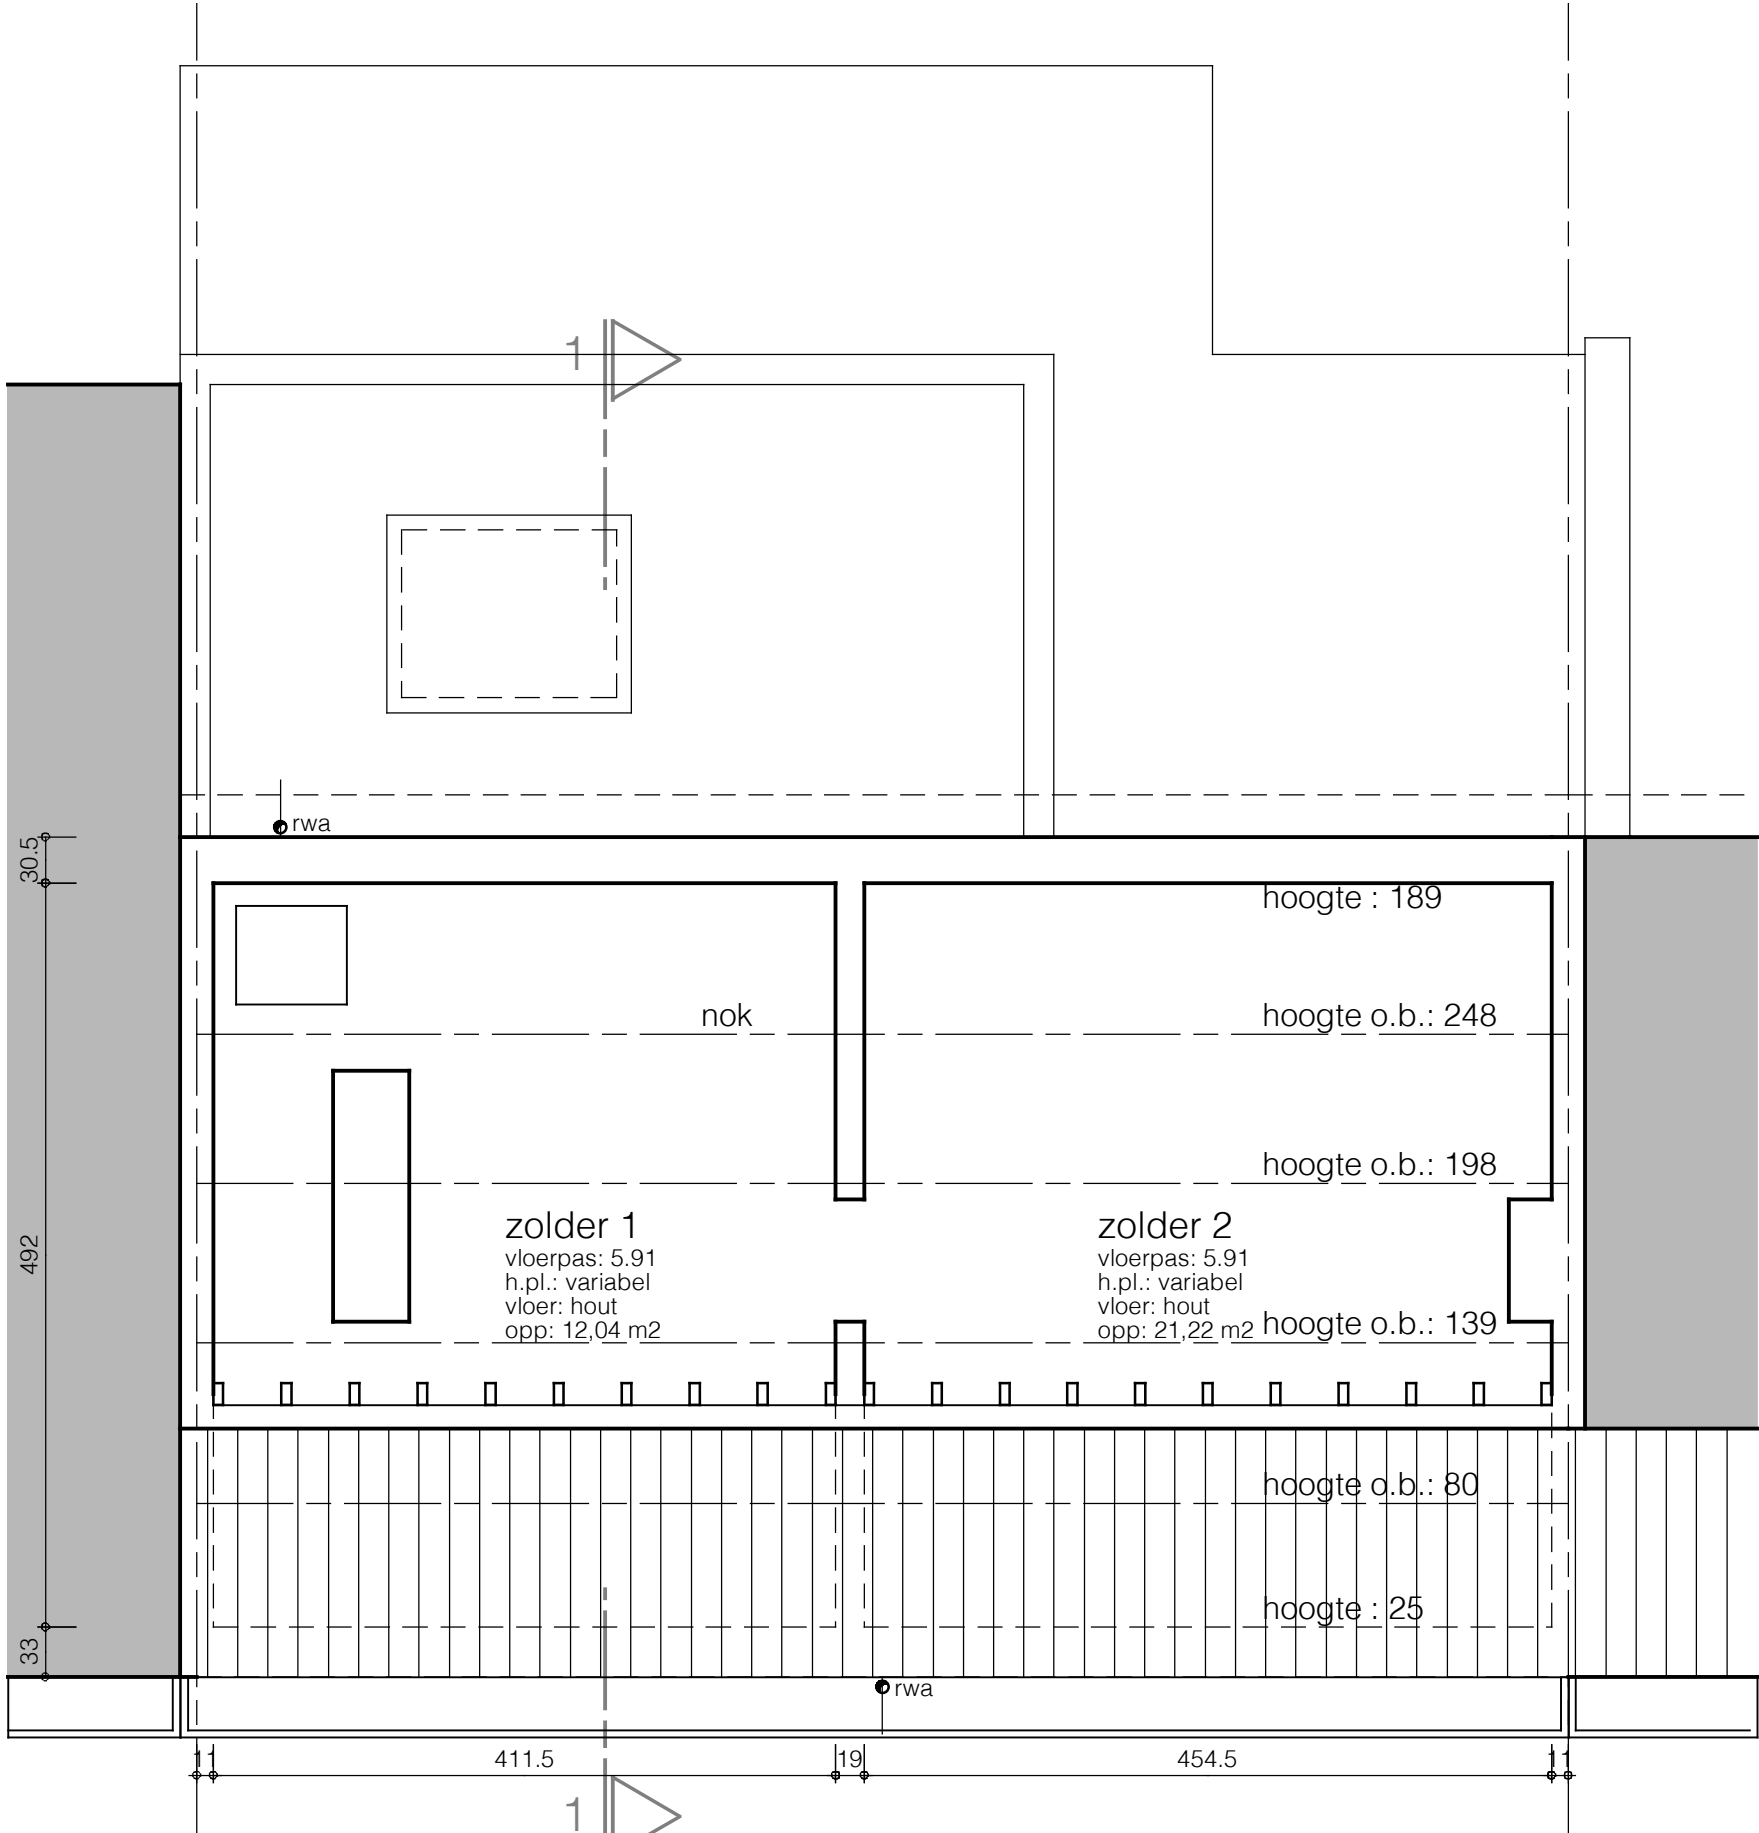

dakverdieping
oppervlakte woning (muren inbegr) : 50,38 m²

