


**ZIE BIJZONDERE
VOORWAARDE(N)**

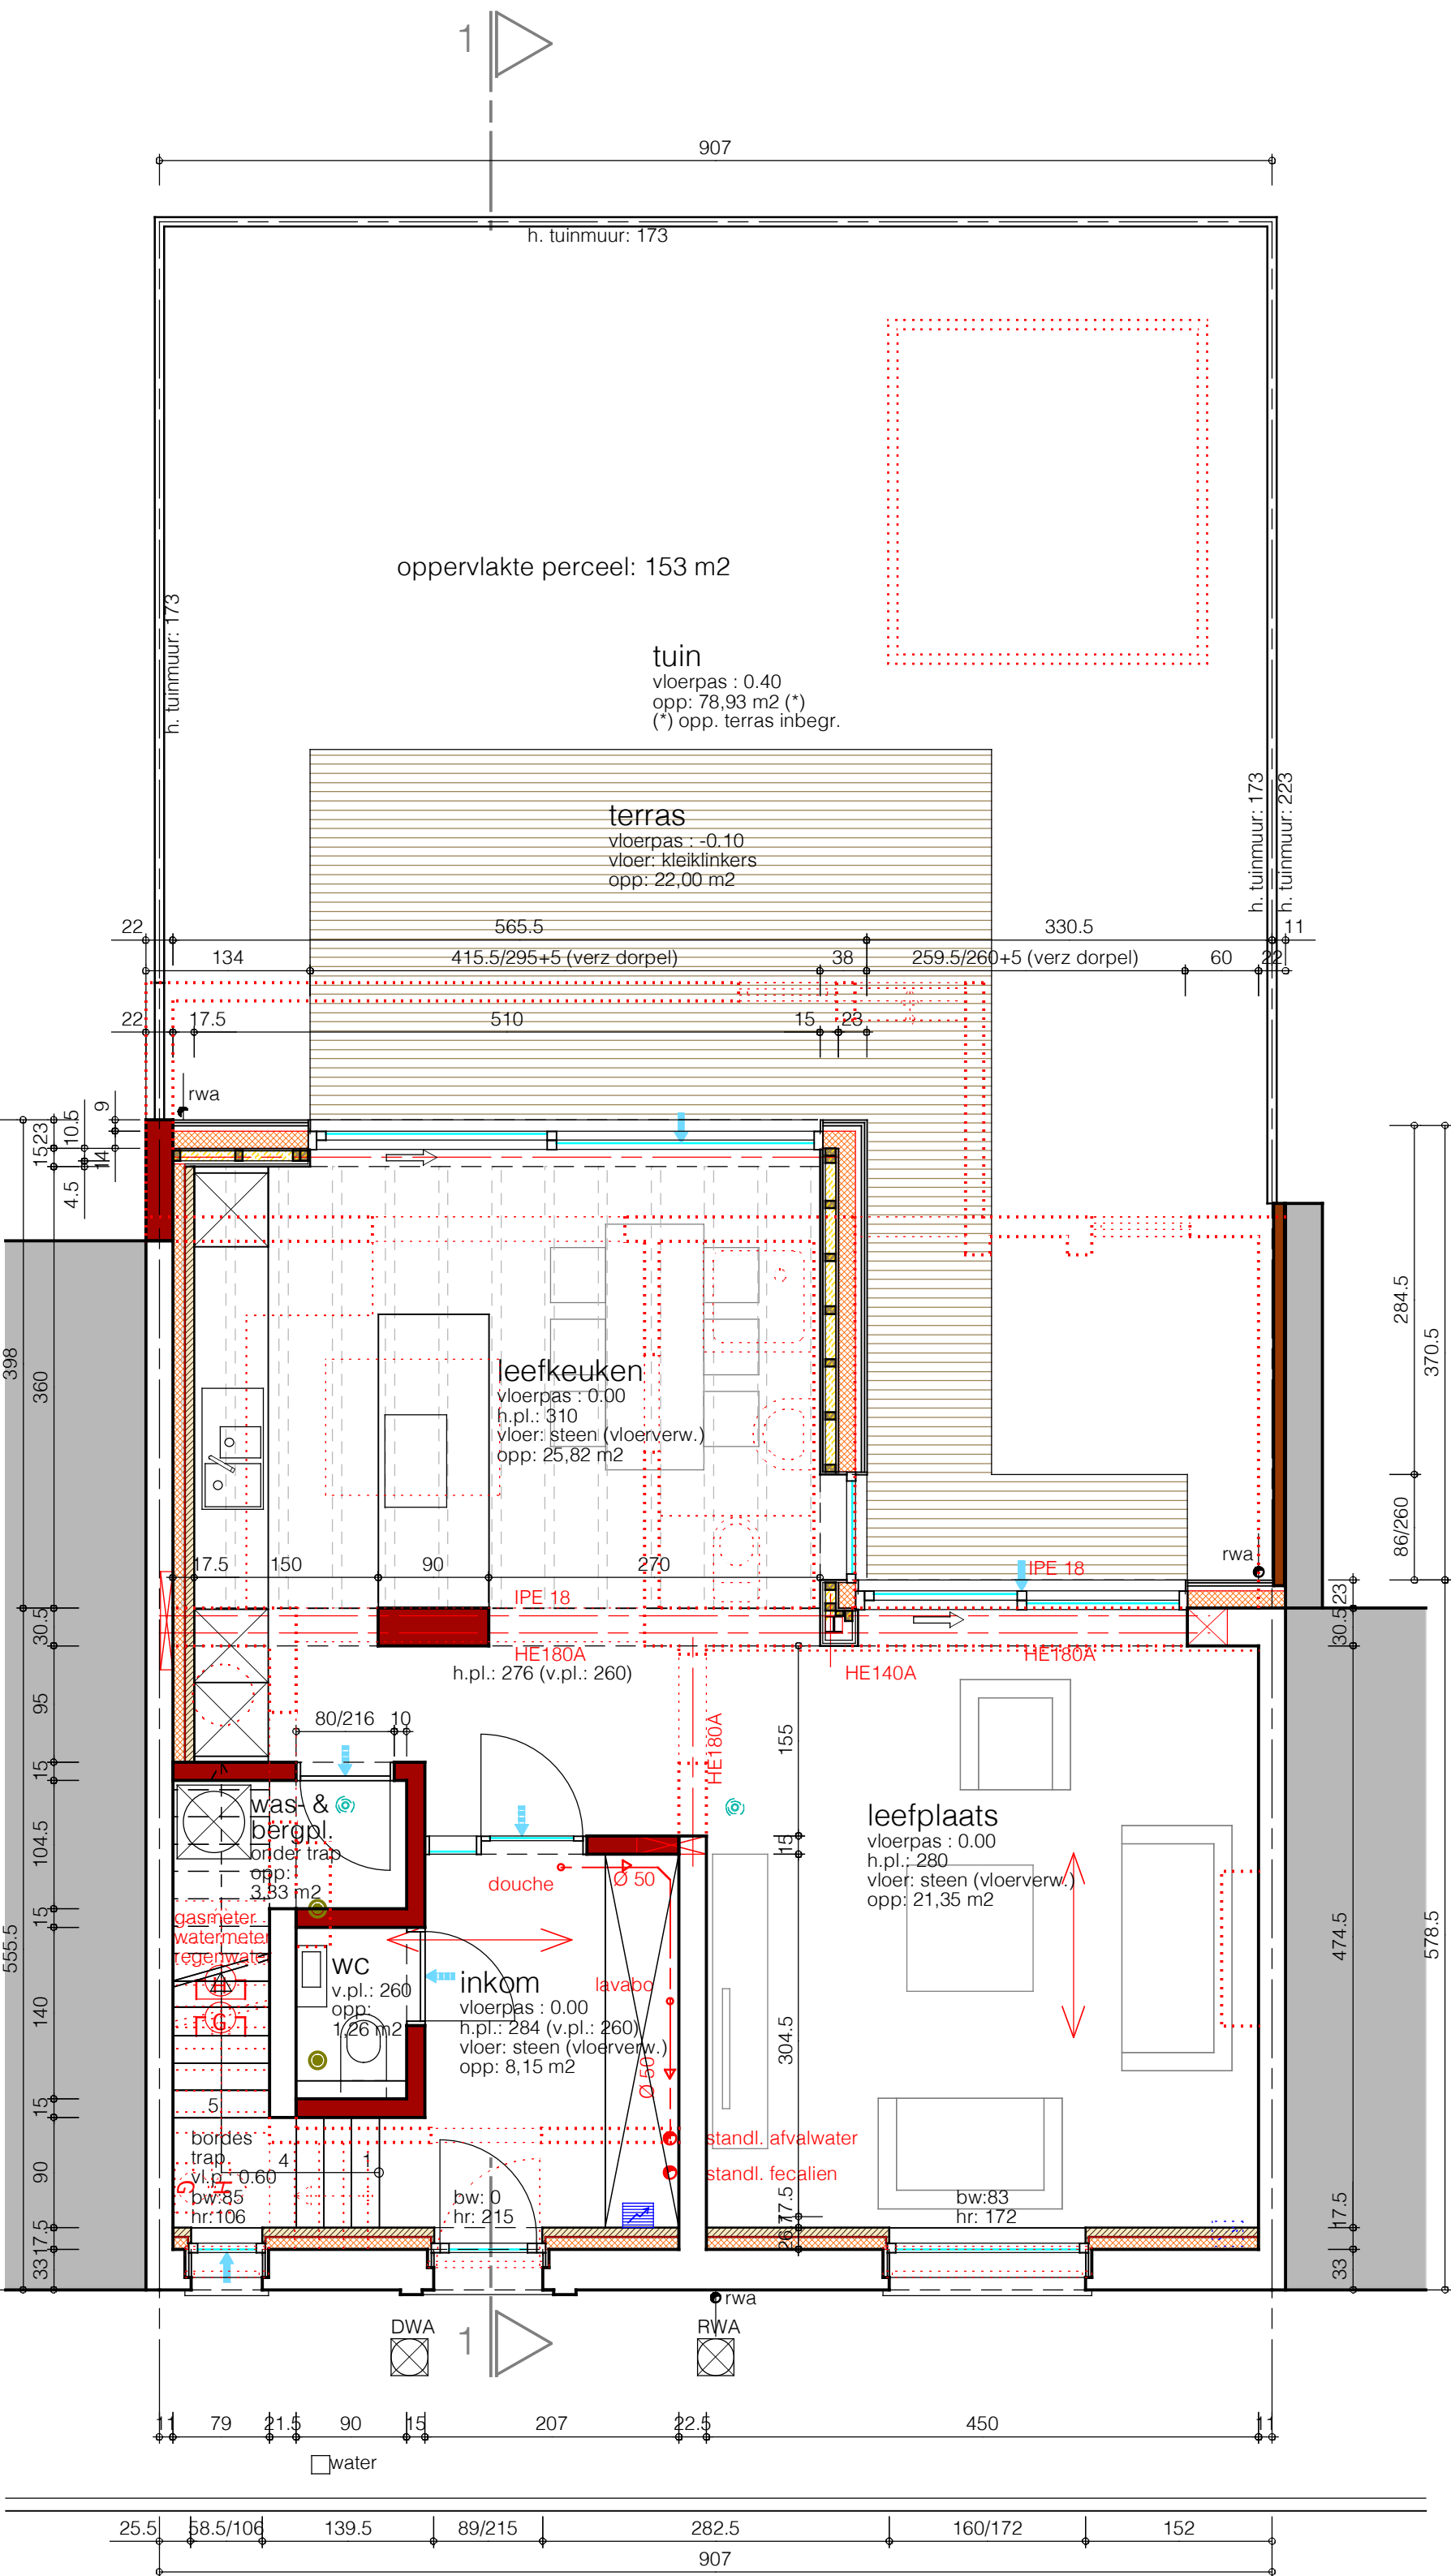

gelijkvloers	
oppervlakte woning (muren inbegr):	74,00 m2
oppervlakte terras	22,00 m2
oppervlakte tuin (terras inbegr.):	78,93 m2

schaal 

