


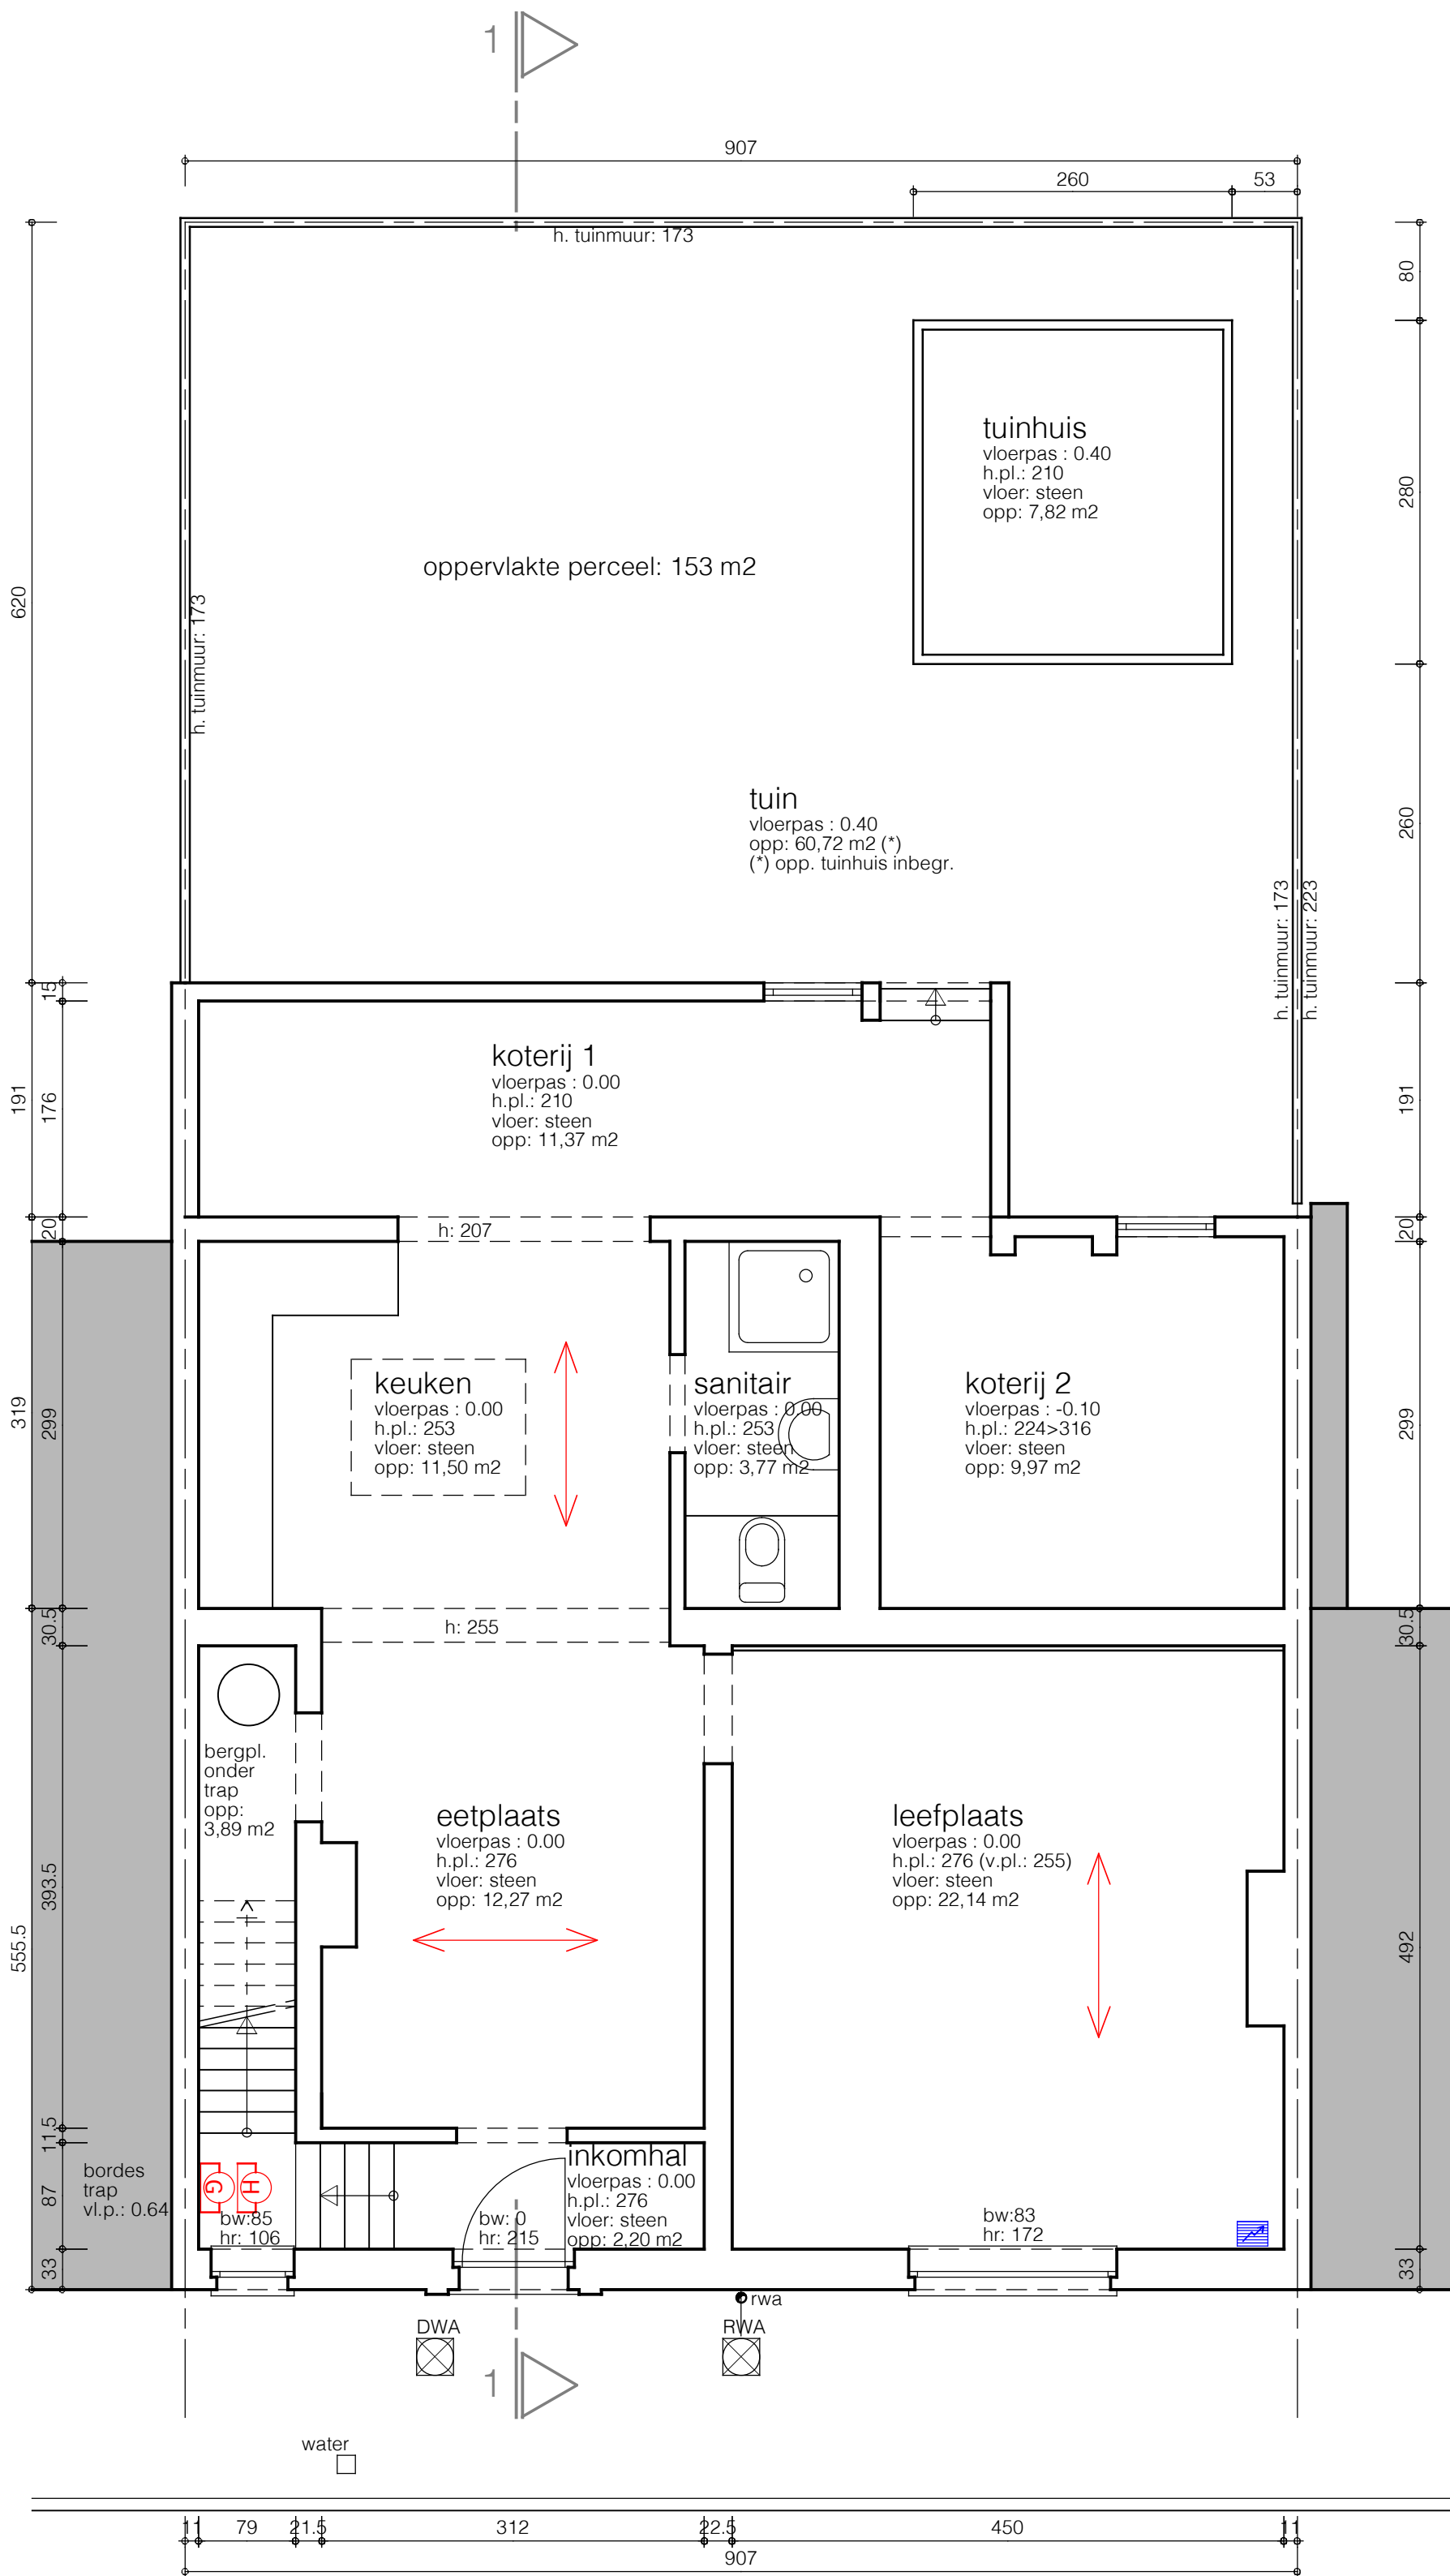

gelijkvloers

oppervlakte woning (muren inbegr.) : 68,47 m2  
oppervlakte koterijen (muren inbegr.) : 23,68 m2  
oppervlakte tuinbergplaats (muren inbegr.): 7,82 m2

