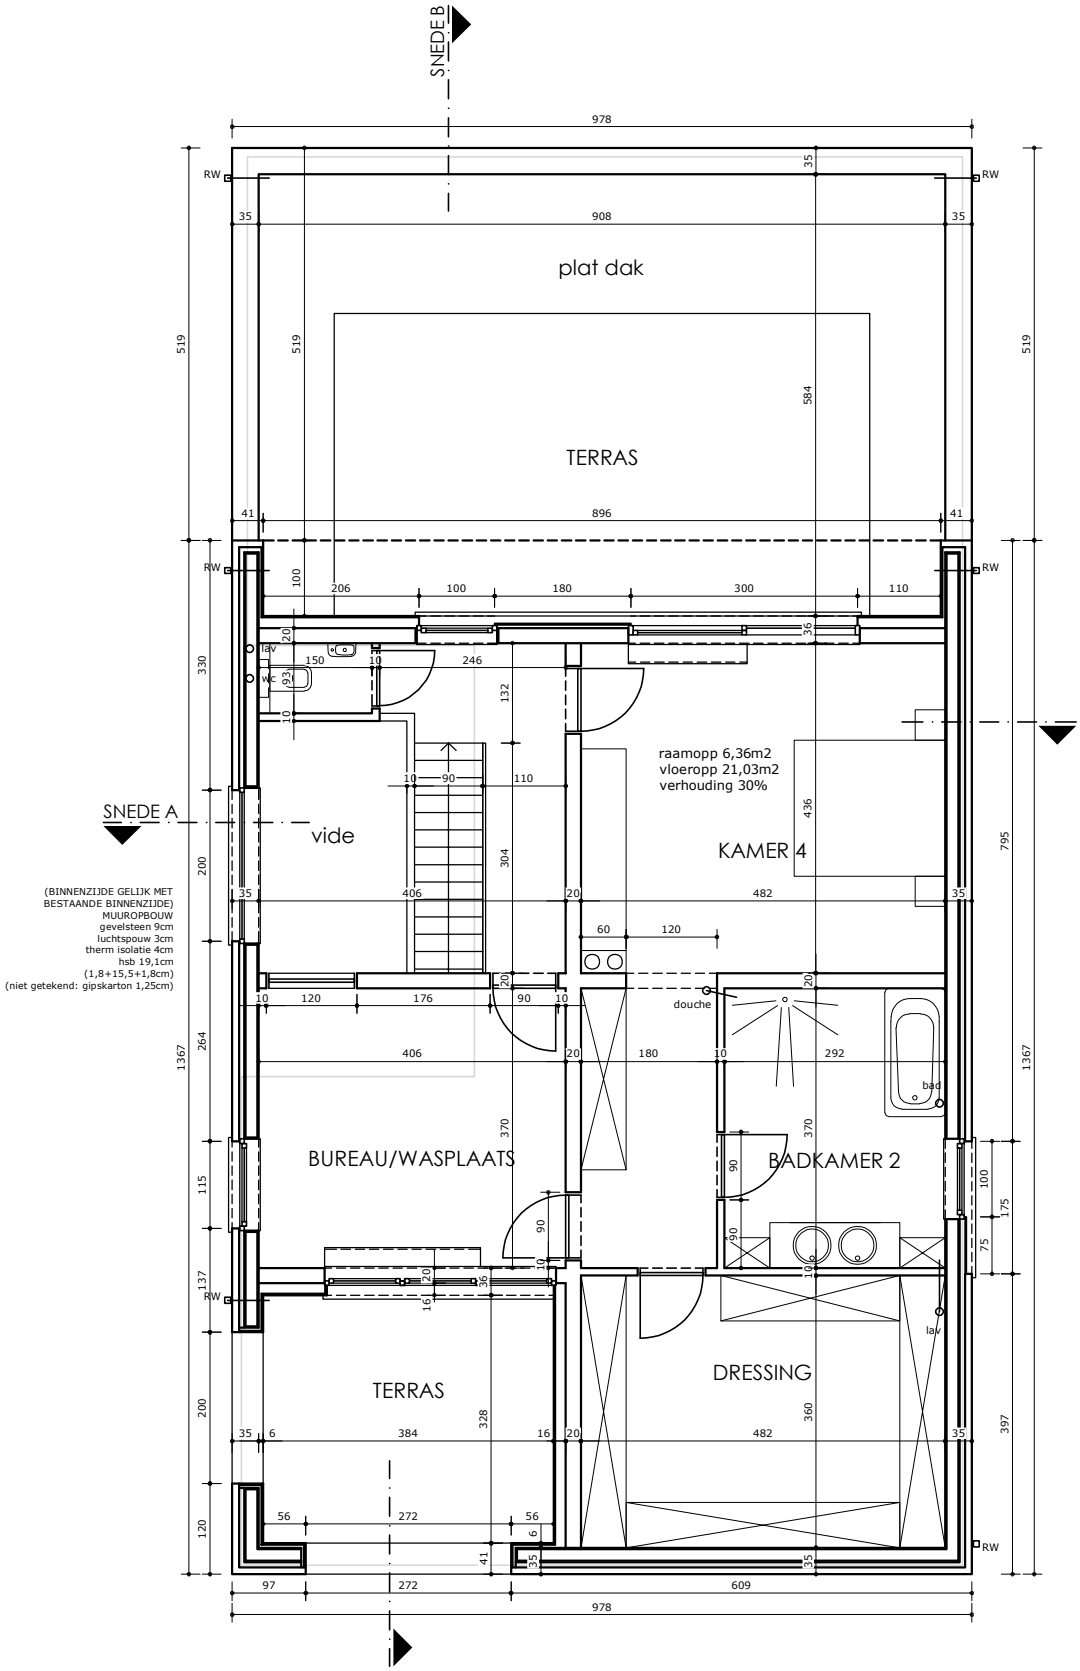

VERDIEPING

netto vloeroppervlakte 92,89m2

NETTO VLOEROPPERVLAKTE WONING
gelijkvloers + verdieping = 257,36m2

ARCHITEKT	MICHAEL KUCIN
DOSSIER	GAVERSTRAAT 3 - GENT
SCHAAL	1/100 maten in cm
DATUM	okt 2024

1m 2m 3m 4m

NIEUWE TOESTAND