


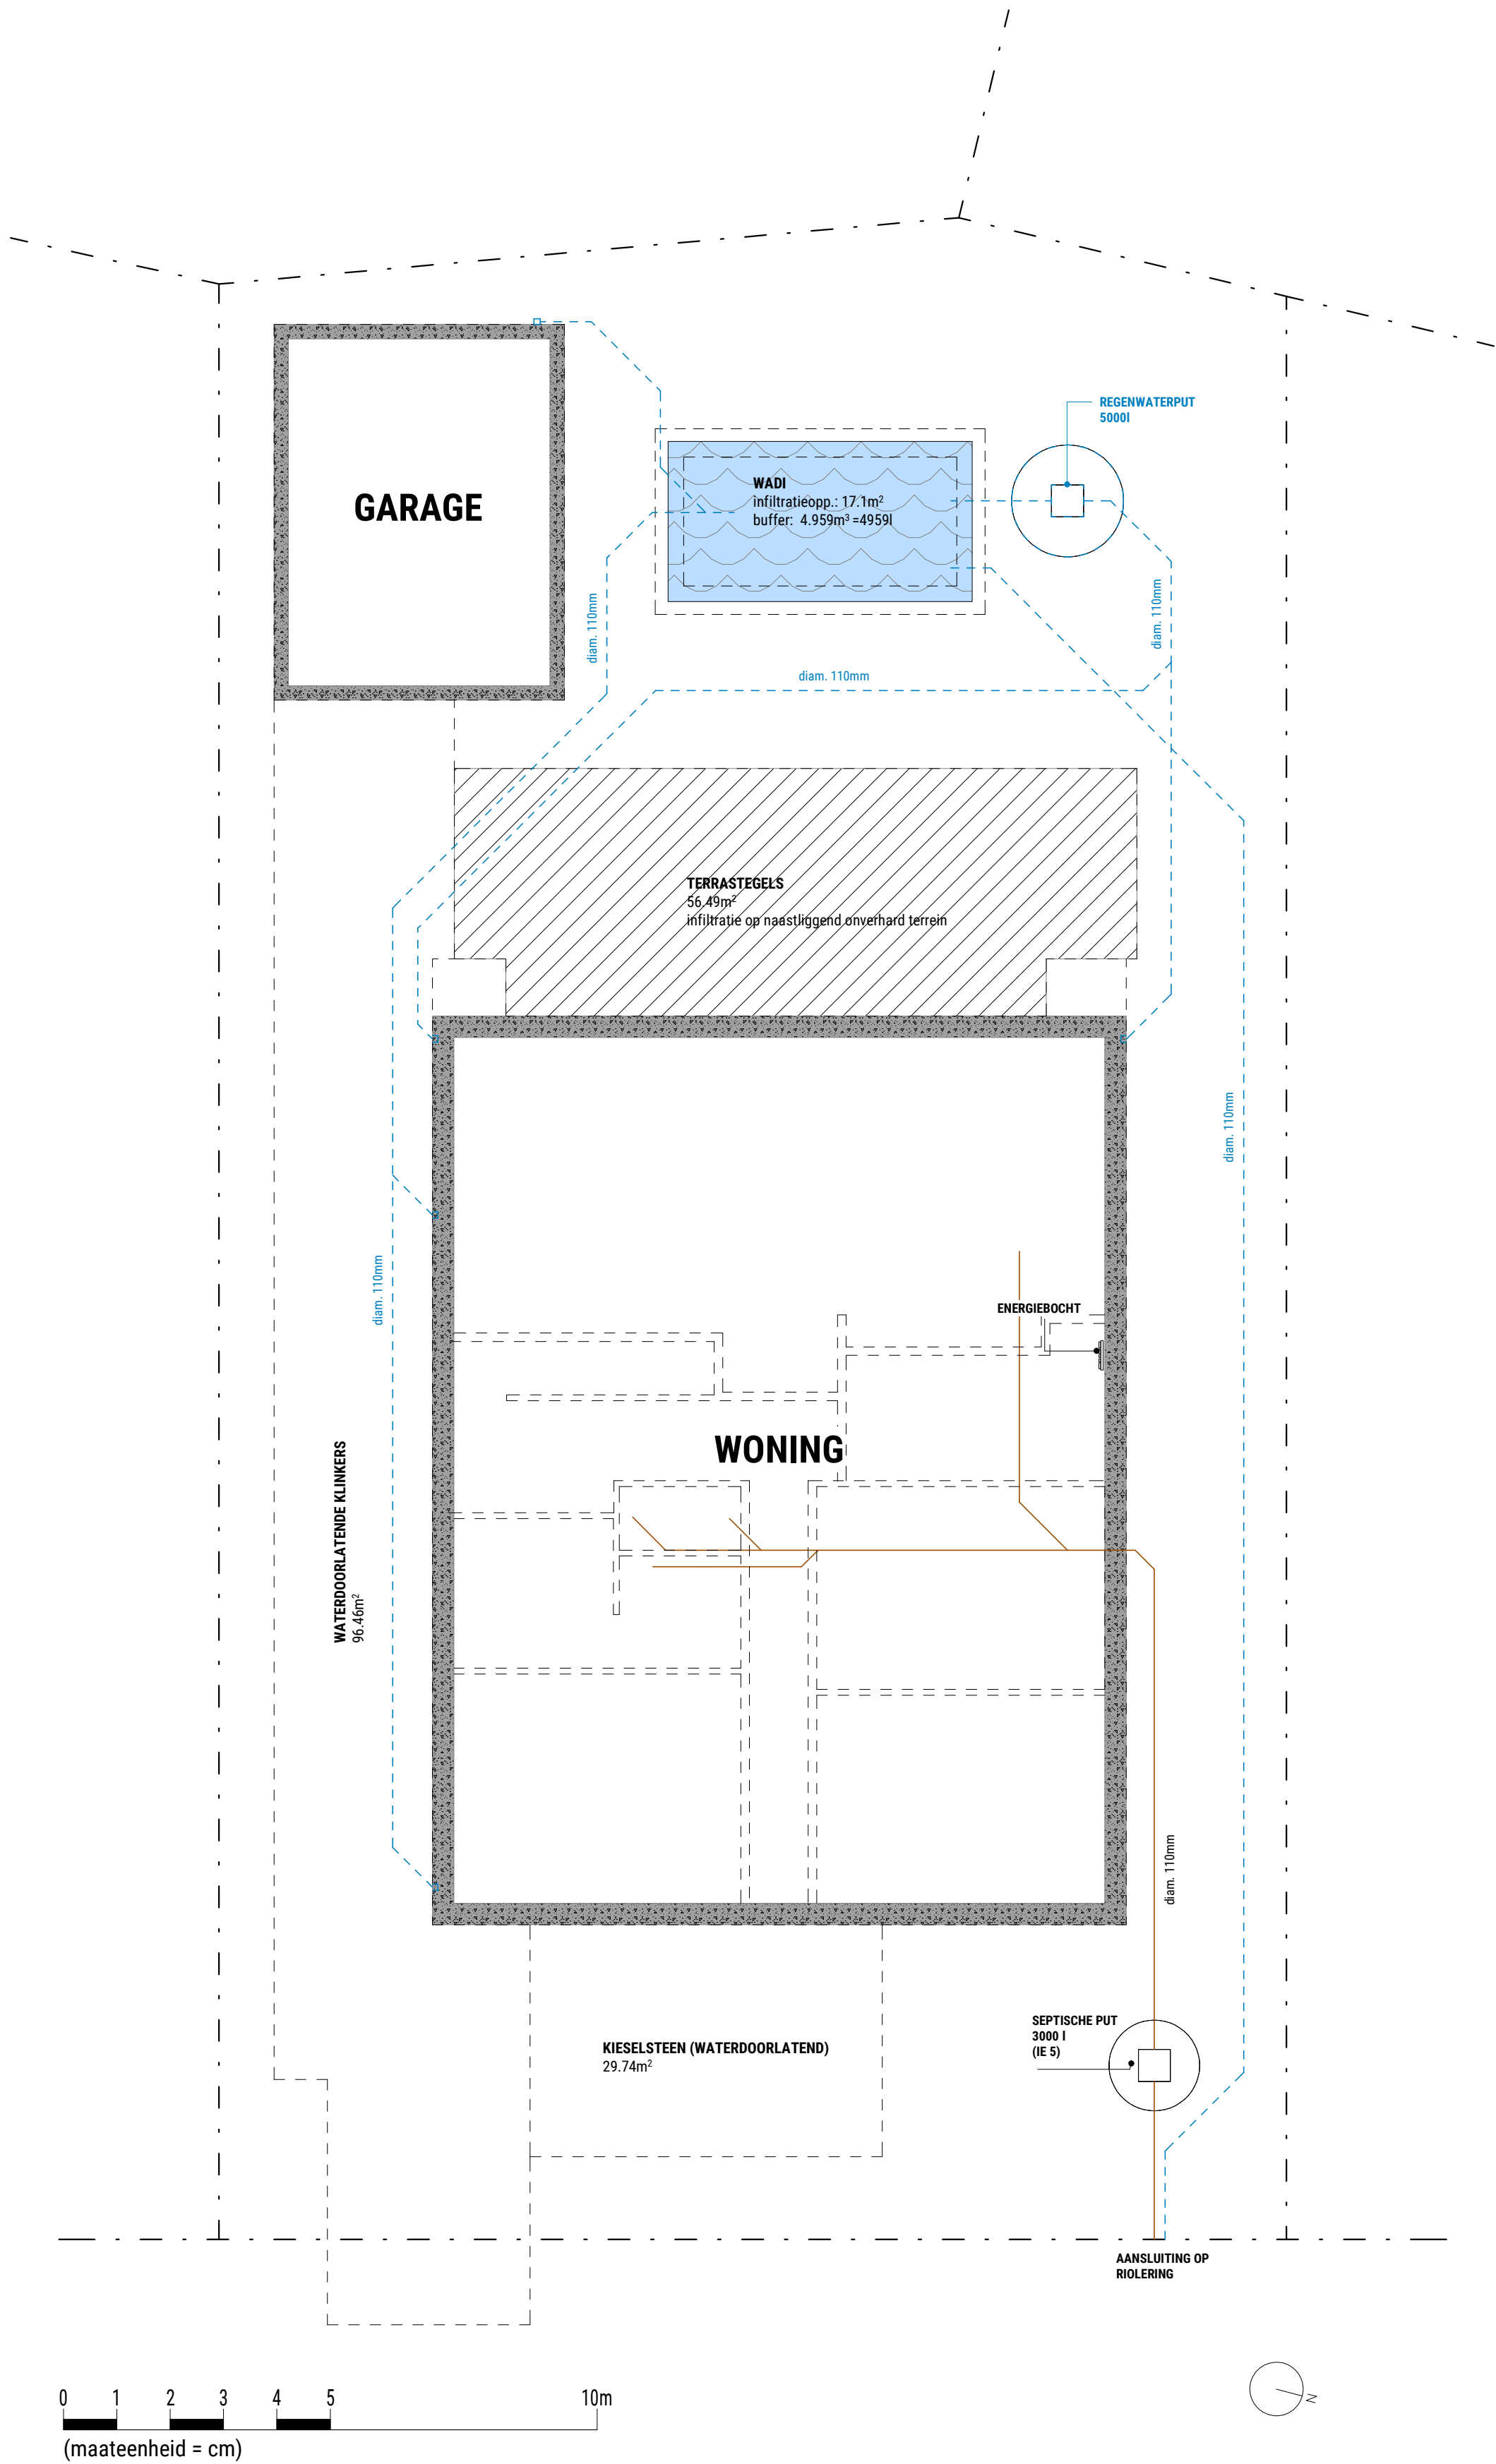

Camilla van
Peteghemstraat 18
2800 Mechelen

+32 483 479 517
info@mitect.be

Nieuwbouw Eengezinswoning

Opdrachtgever

Tufan Akcinar
Gaverstraat 3, B-9032 Gent

Projectadres

Gaverstraat 3,
B-9032 Gent

OMGEVINGSVERGUNNING

Inhoud Fundering Nieuw
Plannr. BA_P_NL1

Datum 01/01/2024
Schaal 1 : 100

250917