


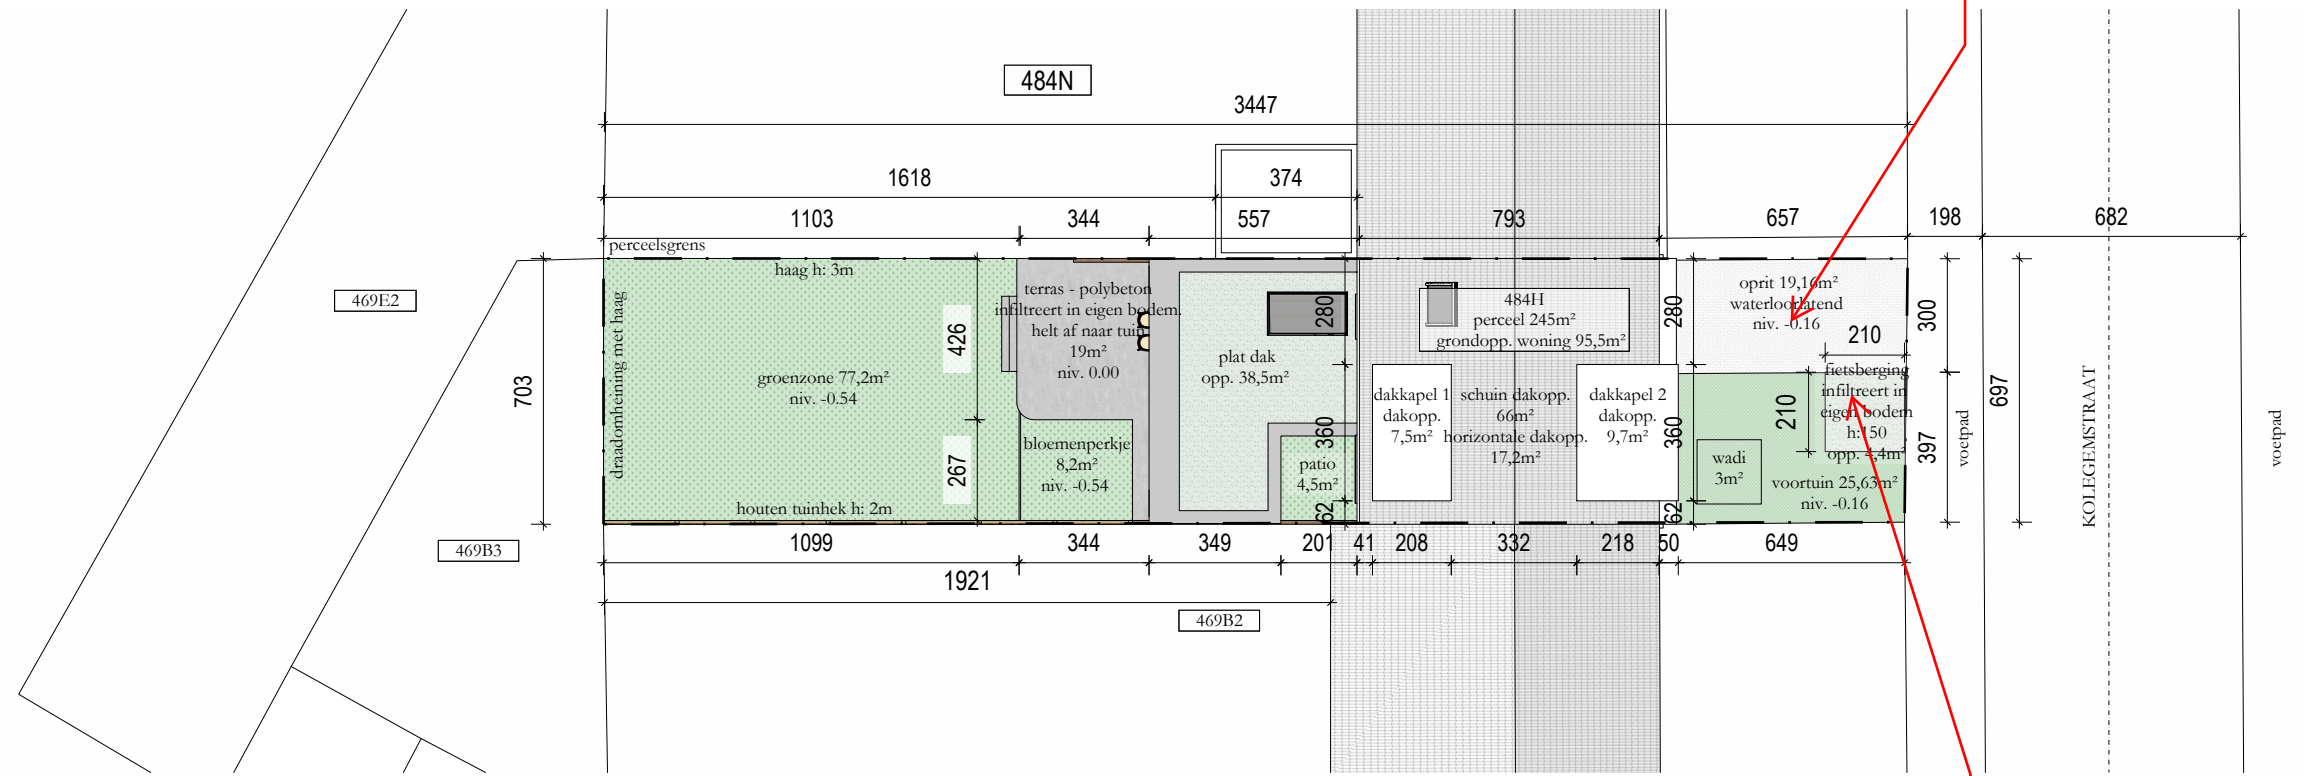

Dit is geen oprit noch een autostaanplaats, deze verharding kan enkel dienst doen als toegangspad naar de woning.

De fietsenberging is niet vergund, hiervoor moet nog een afzonderlijke omgevingsvergunning voor aangevraagd worden.

**ZIE BIJZONDERE
VOORWAARDE(N)**