


bodemoppervlakte: +/- 3m²
bufferdiepte: 0,40cm
vrije boord: 0,10cm
bodem horizontaal. verticaal licht hellende taluds

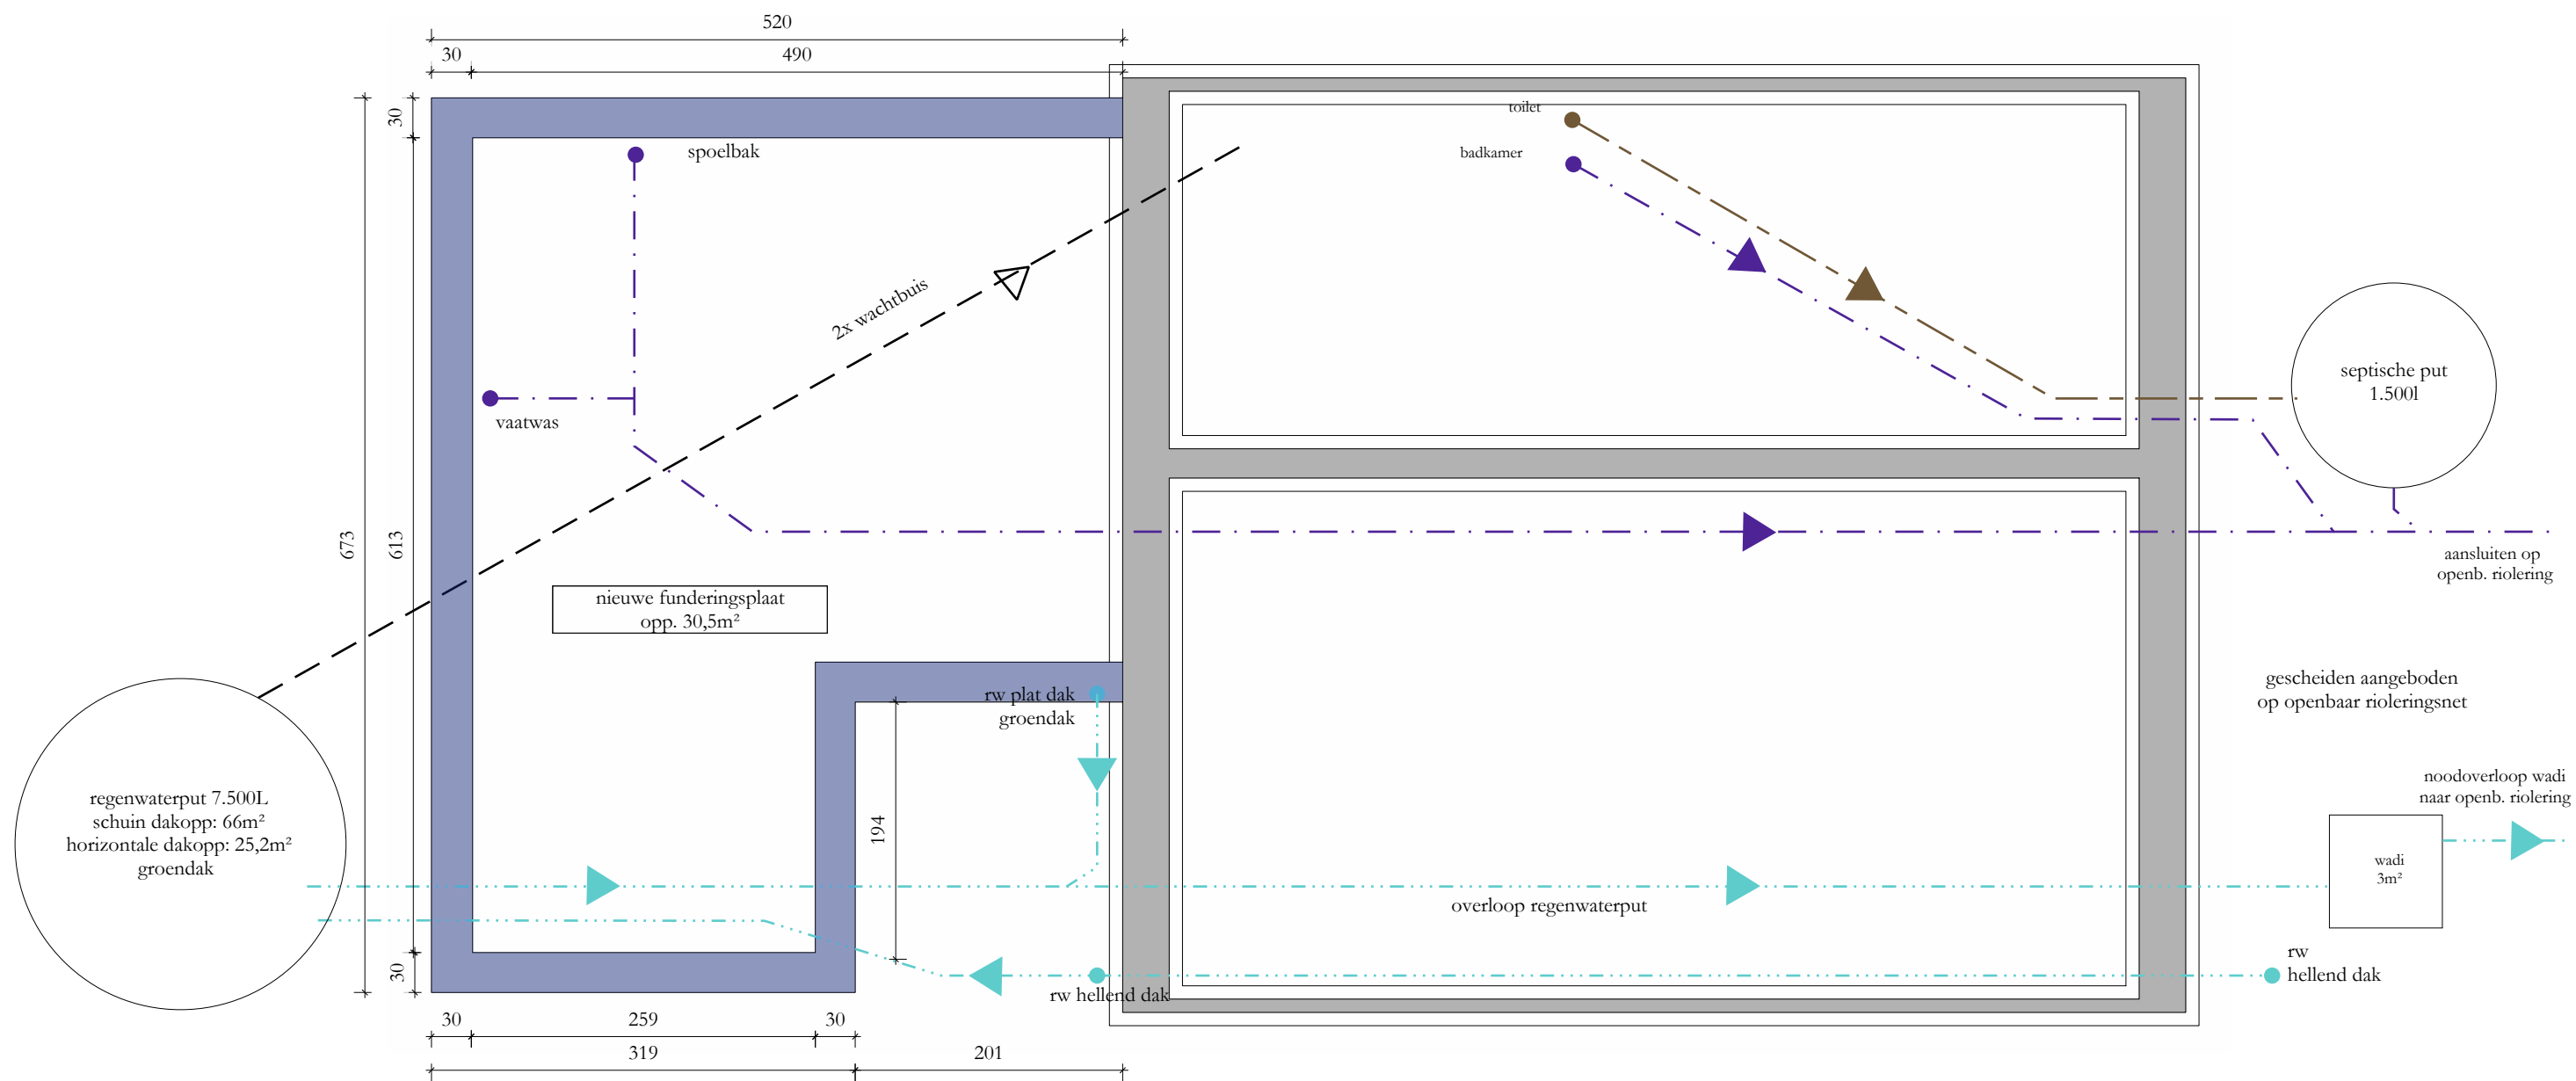

**ZIE BIJZONDERE
VOORWAARDE(N)**