


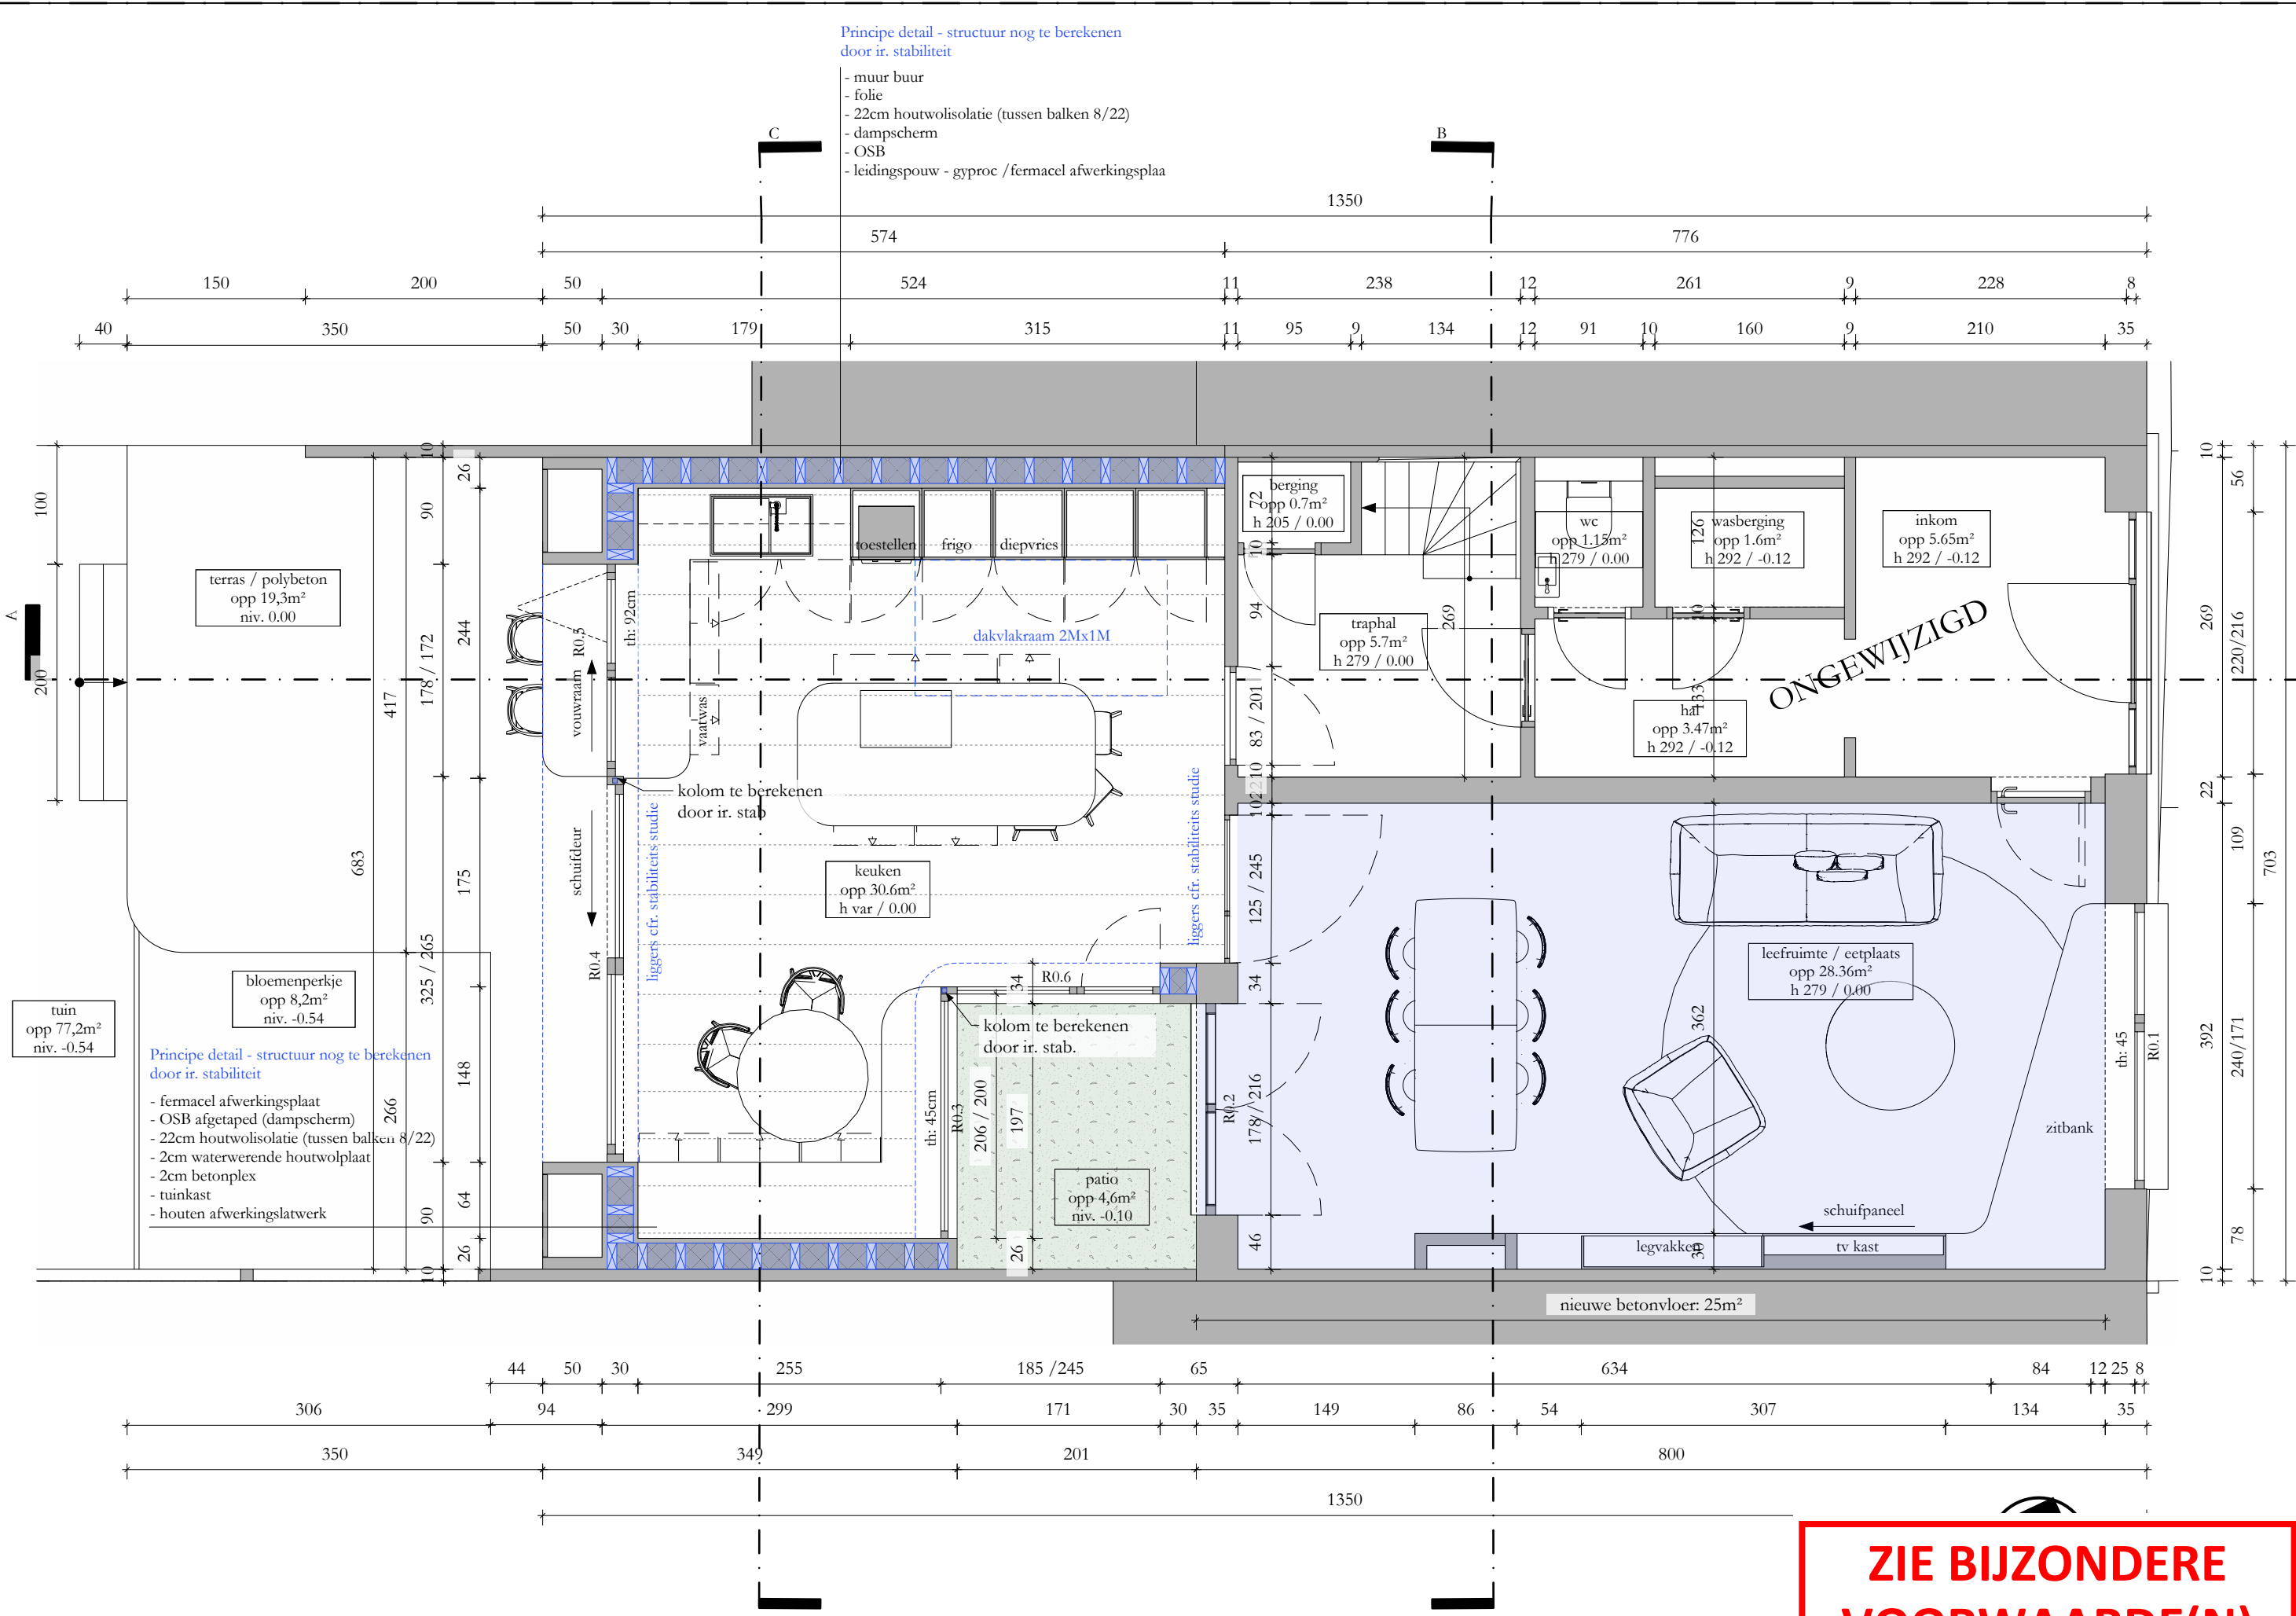

Principe detail - structuur nog te berekenen door ir. stabiliteit

- muur buur
- folie
- 22cm houtwolisolatie (tussen balken 8/22)
- dampscherm
- OSB
- leidingspouw - gyproc / fermacel afwerkingsplaa

Principe detail - structuur nog te berekenen door ir. stabiliteit

- fermacel afwerkingsplaat
- OSB afgetaped (dampscherm)
- 22cm houtwolisolatie (tussen balken 8/22)
- 2cm waterwerende houtwolplaat
- 2cm betonplex
- tuinkast
- houten afwerkingslatwerk

**ZIE BIJZONDERE
VOORWAARDE(N)**