


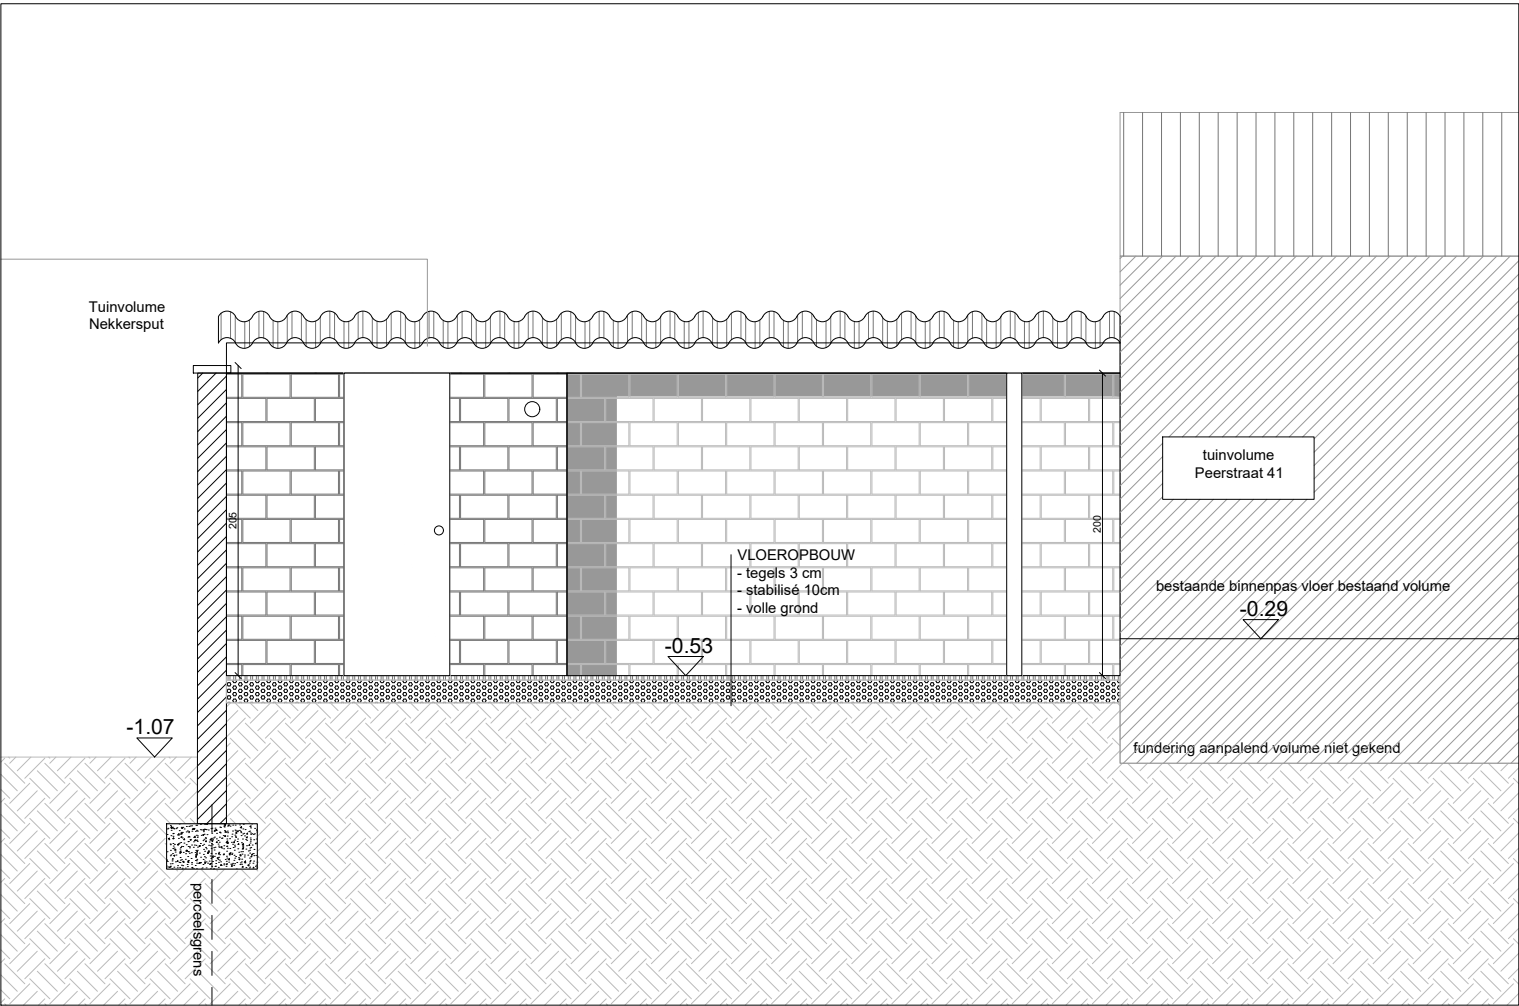

Frontaal zicht vanaf tuin