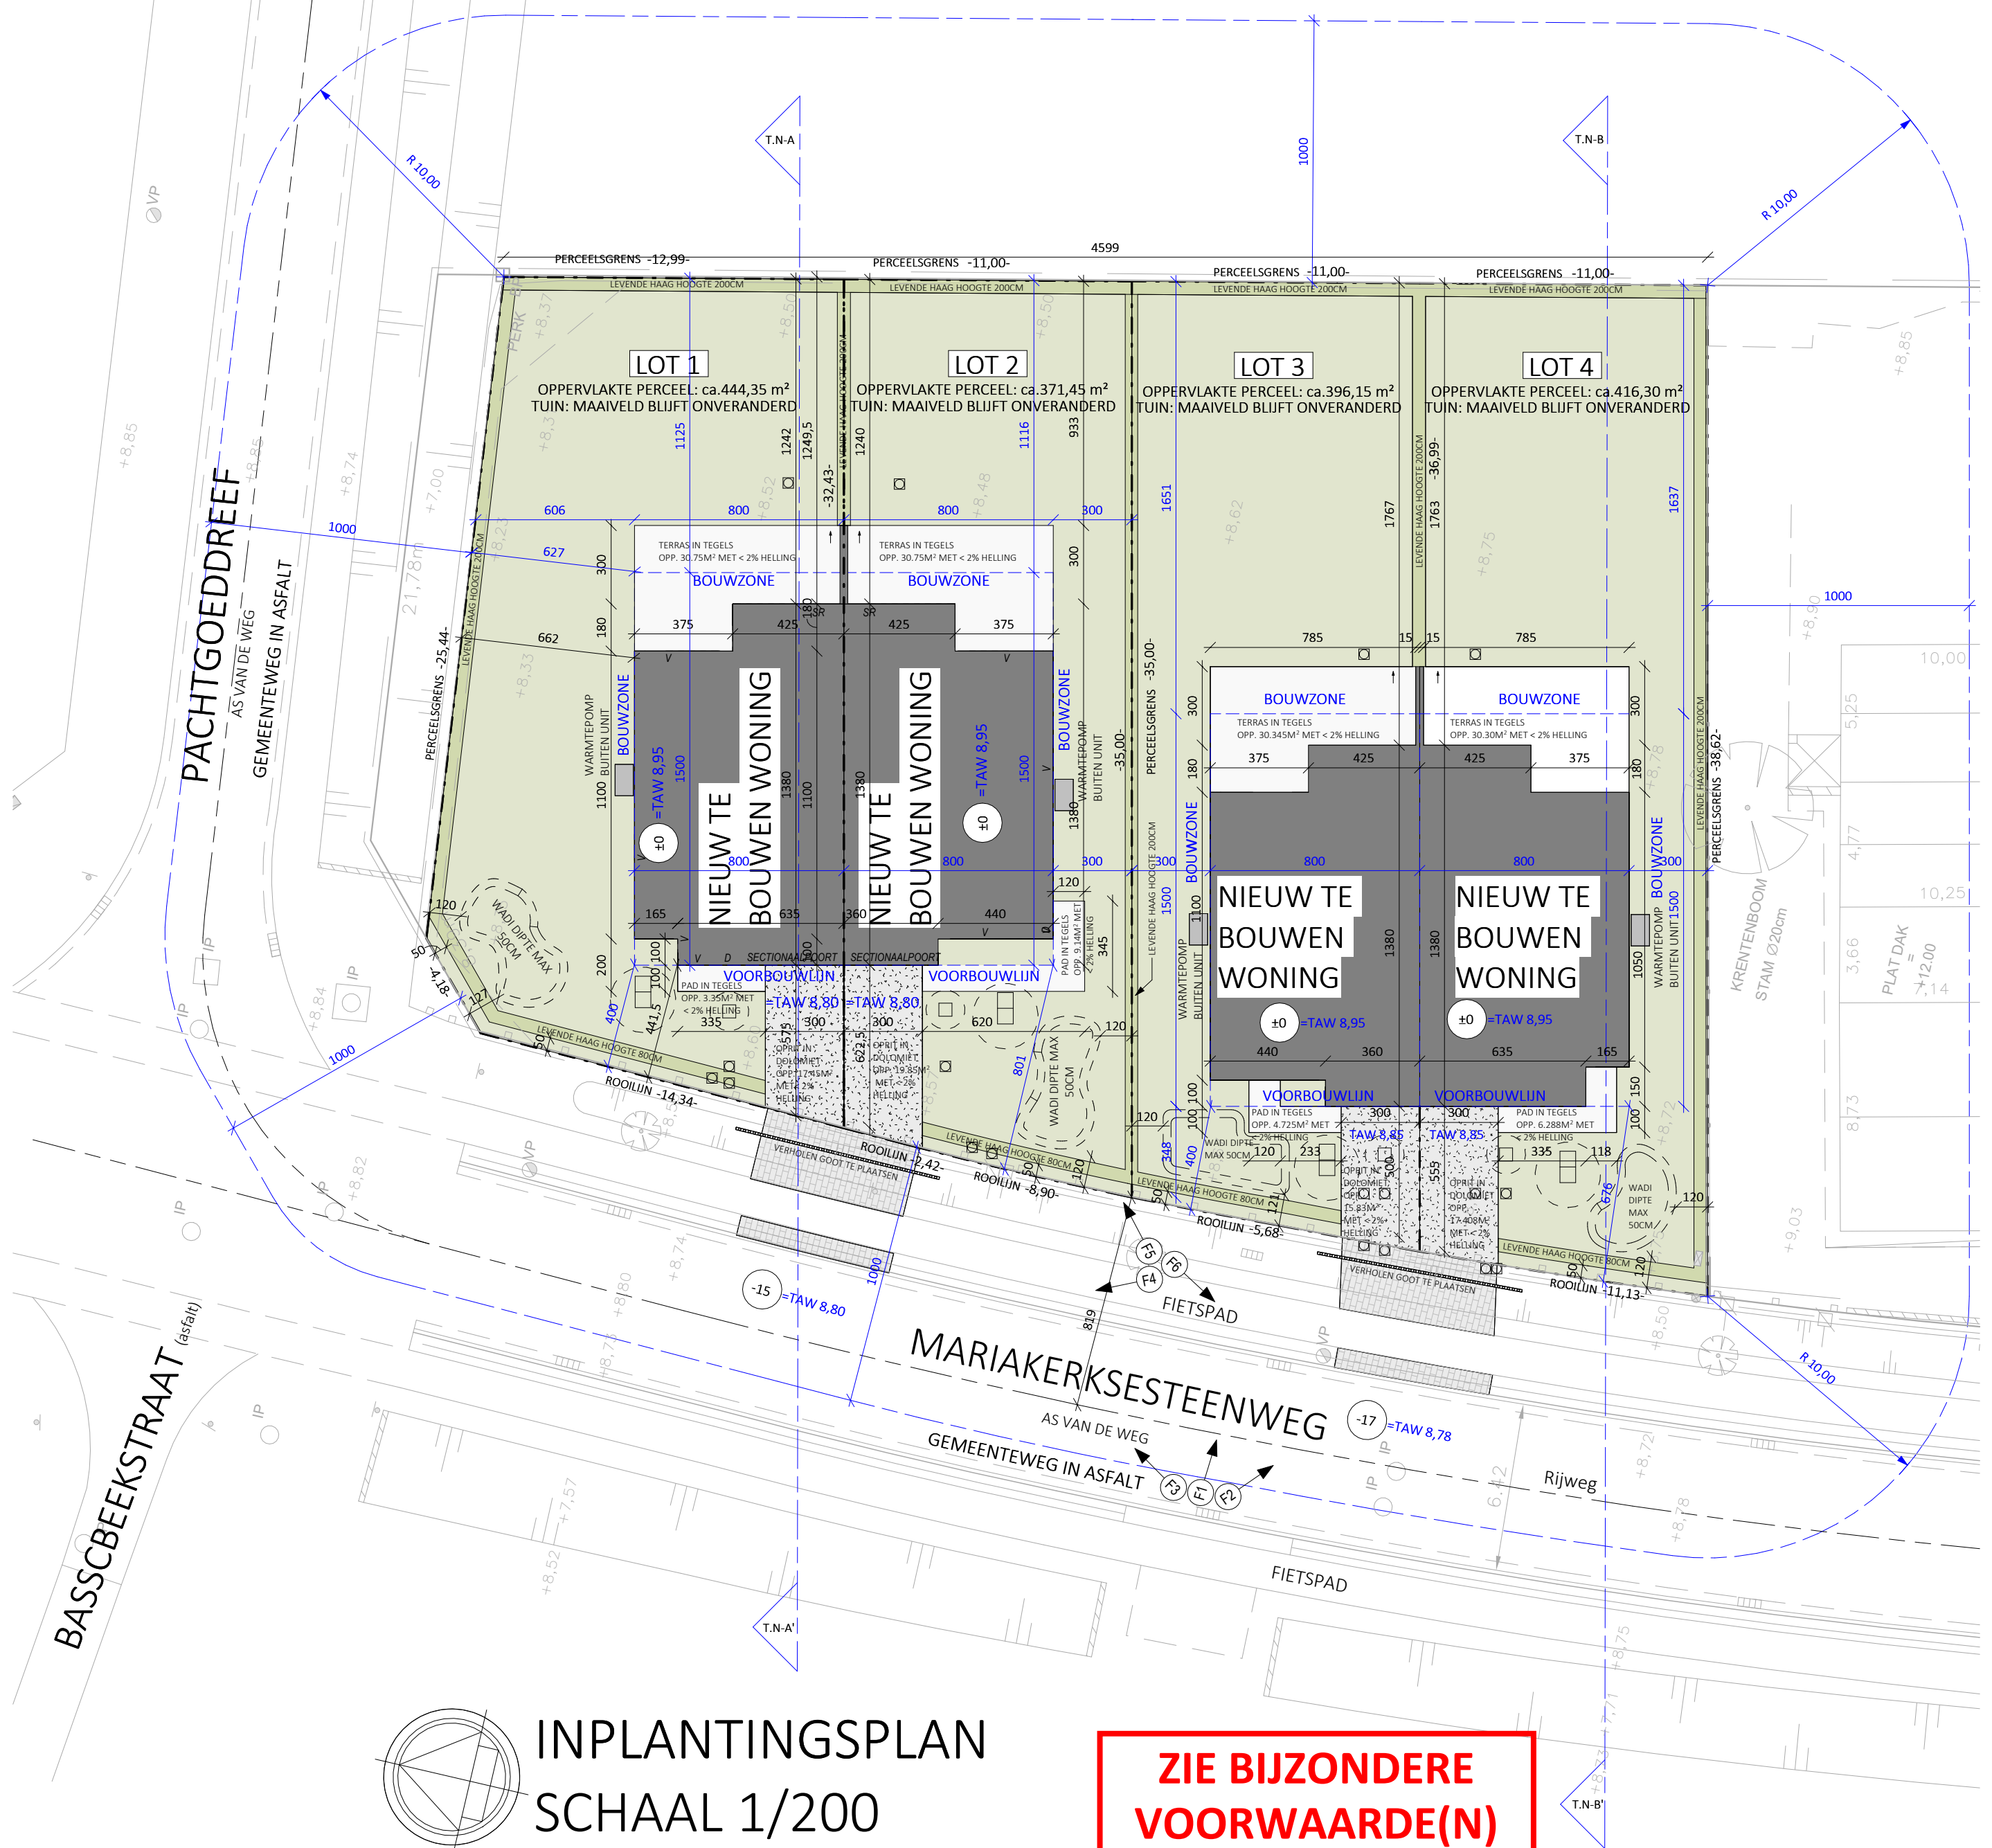


INPLANTINGSPLAN
SCHAAL 1/200
0 1 2 3 4 5m

**ZIE BIJZONDERE
VOORWAARDE(N)**