



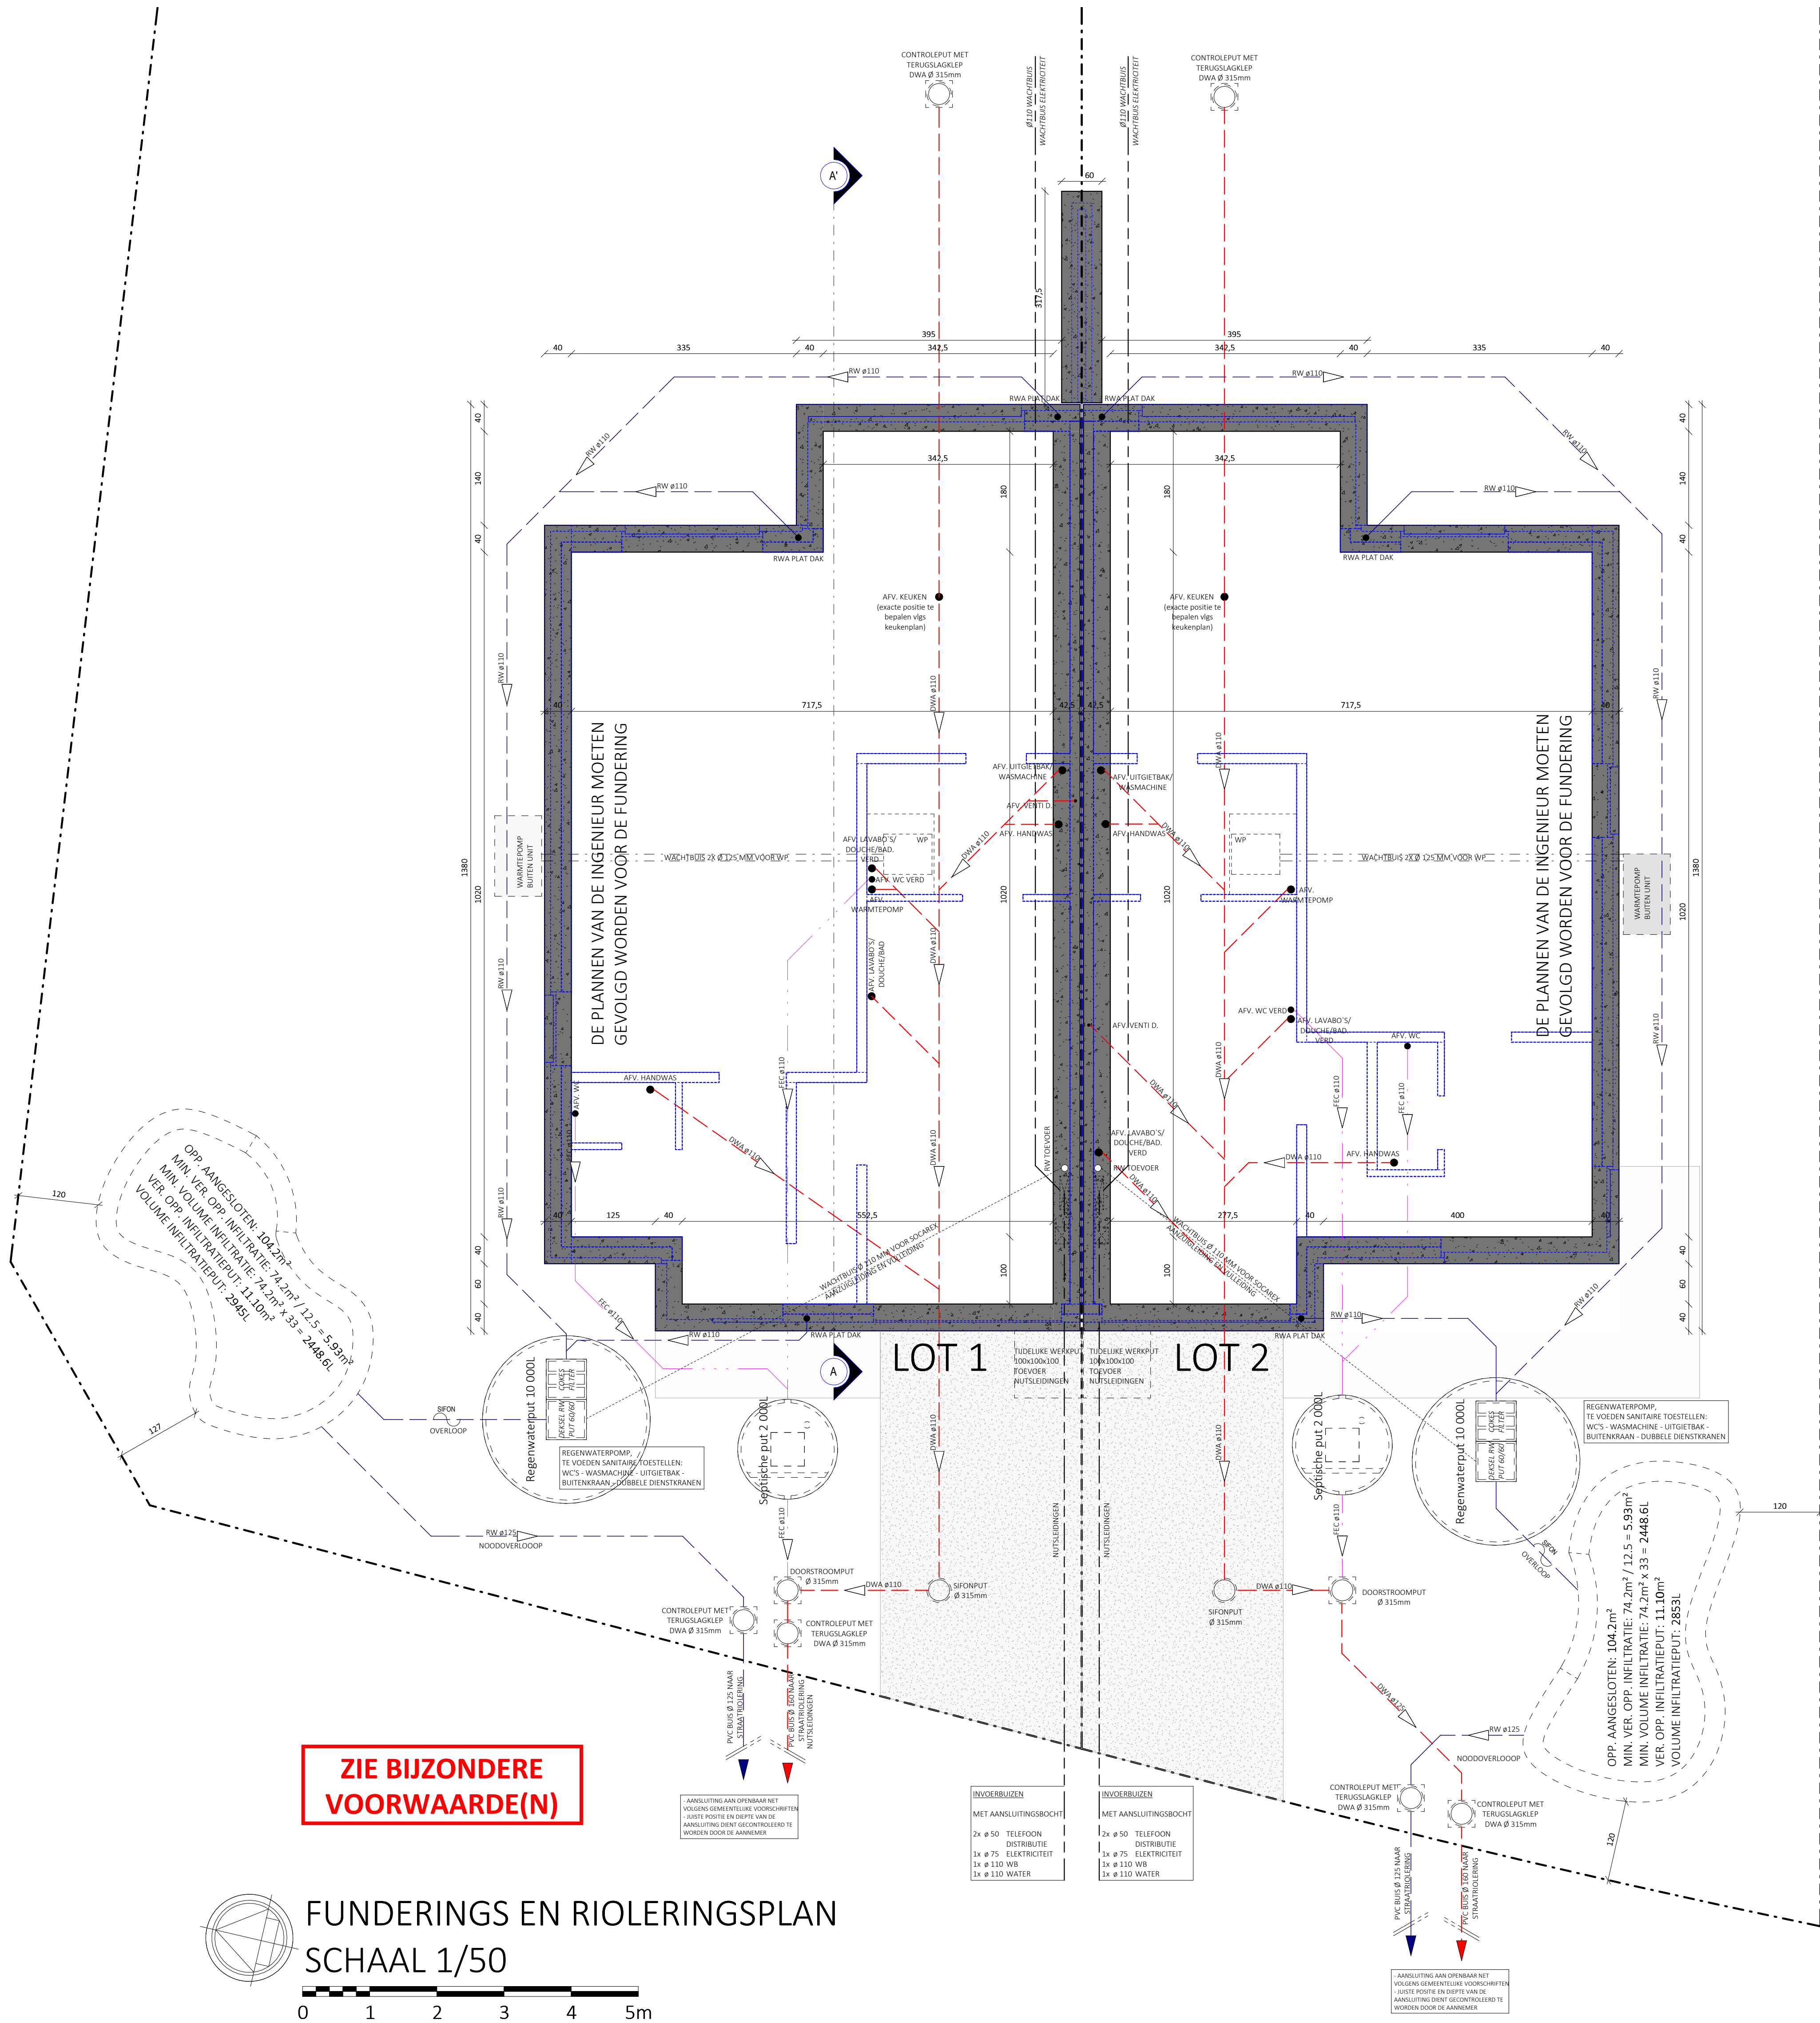

**ZIE BIJZONDERE
VOORWAARDE(N)**

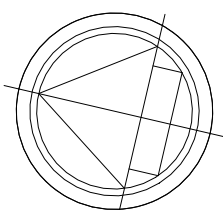

FUNDERINGS EN RIOLERINGSPLAN

SCHAAL 1/50

