

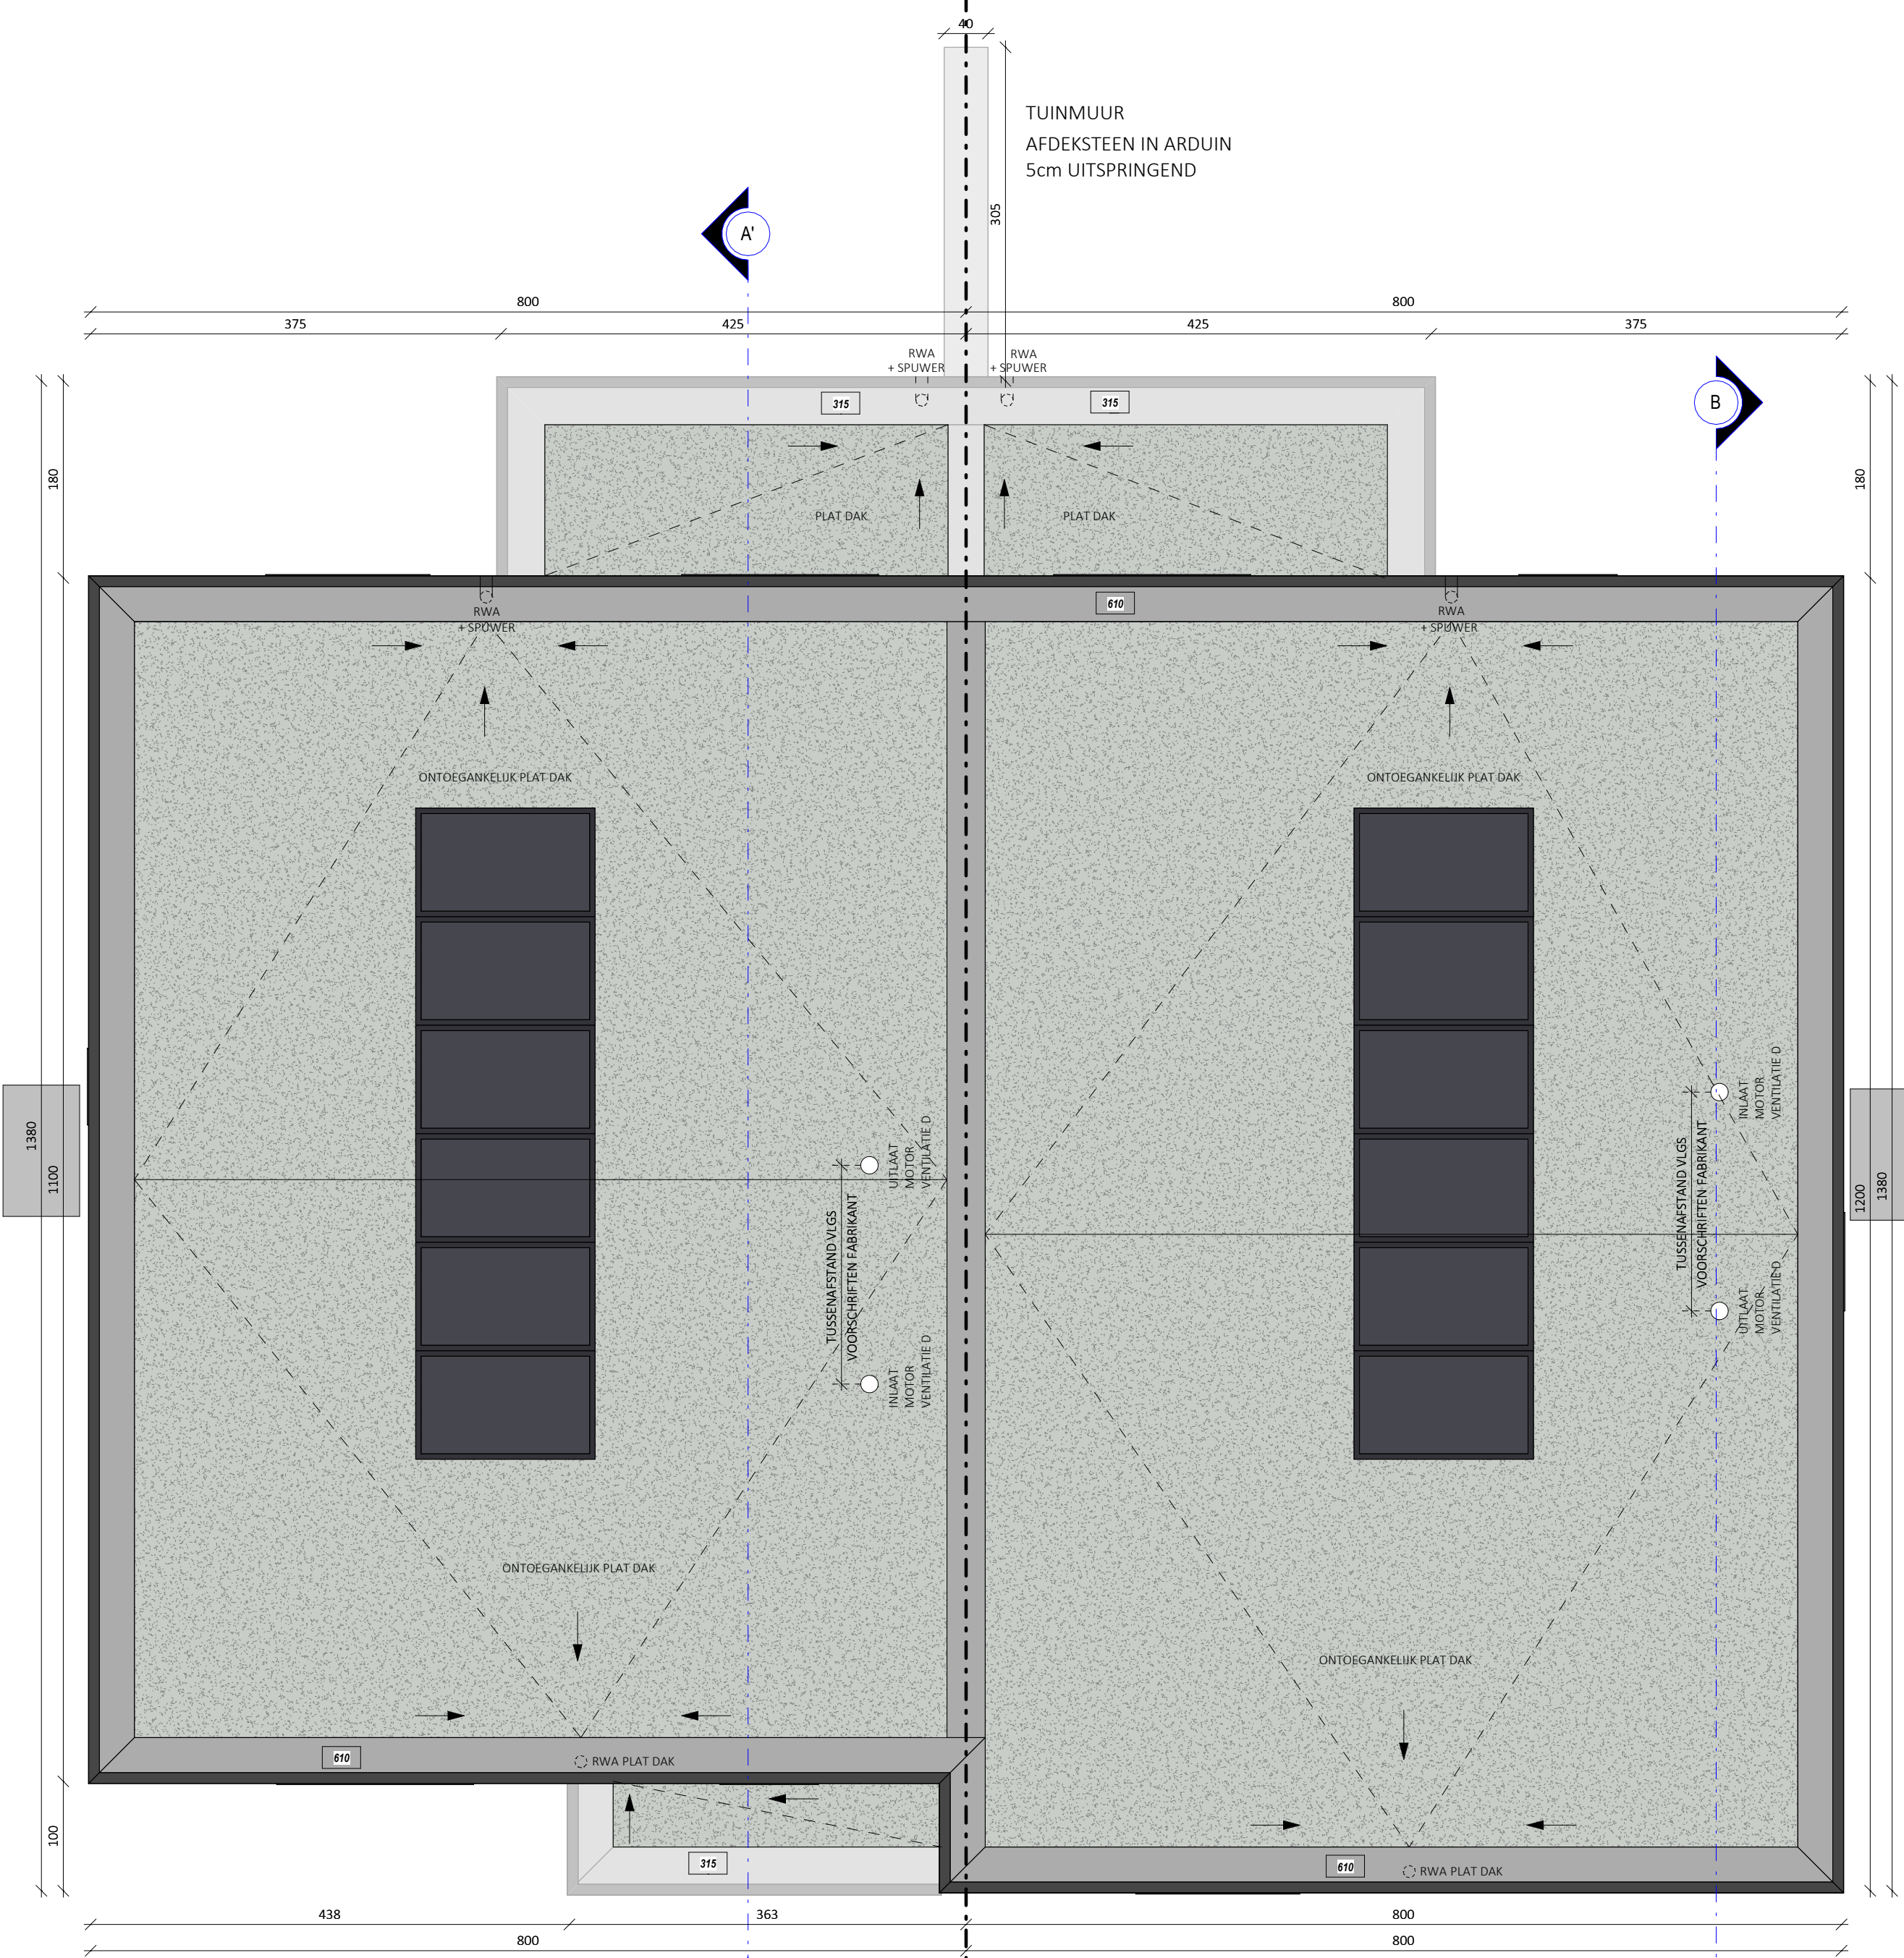


DAKENPLAN
SCHAAL 1/50

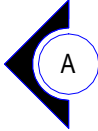

LOT 3

LOT 4

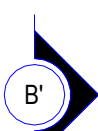

**ZIE BIJZONDERE
VOORWAARDE(N)**