



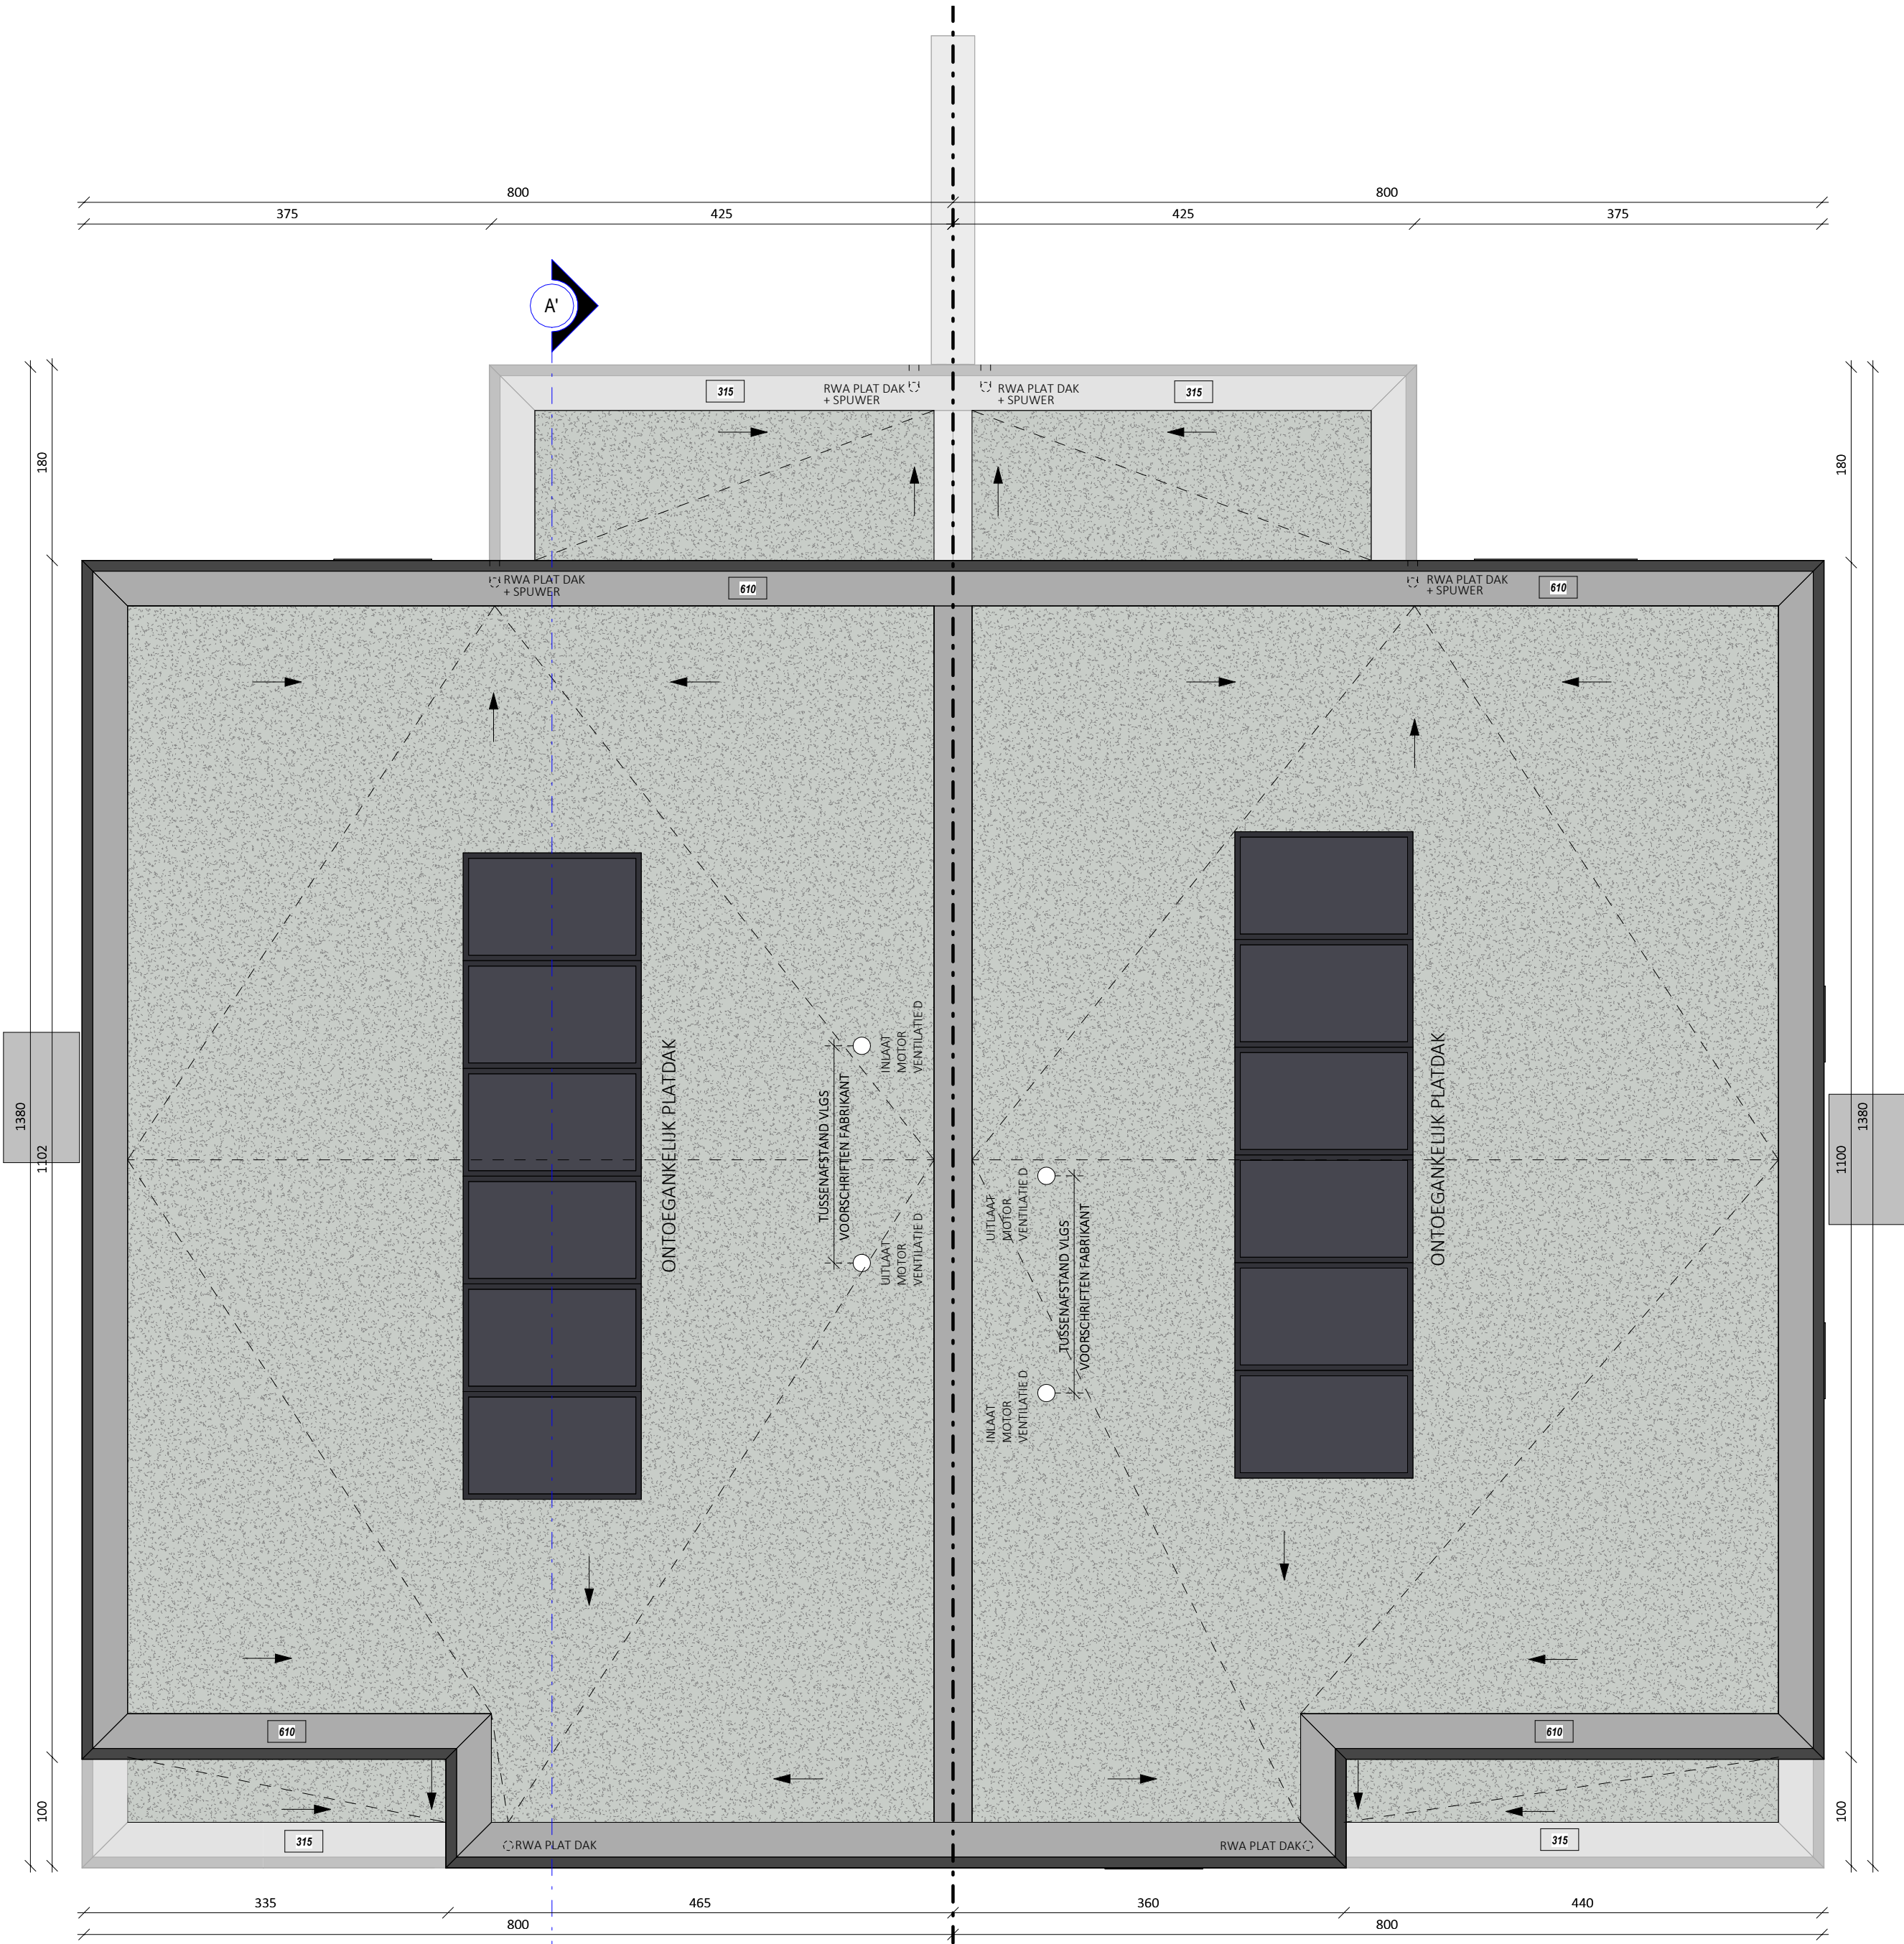

LOT 1

LOT 2

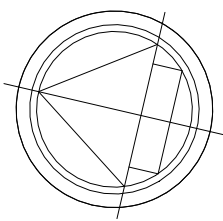

DAKENPLAN
SCHAAL 1/50



**ZIE BIJZONDERE
VOORWAARDE(N)**