


FUNDERINGS EN RIOLERINGSPLAN

SCHAAL 1/50

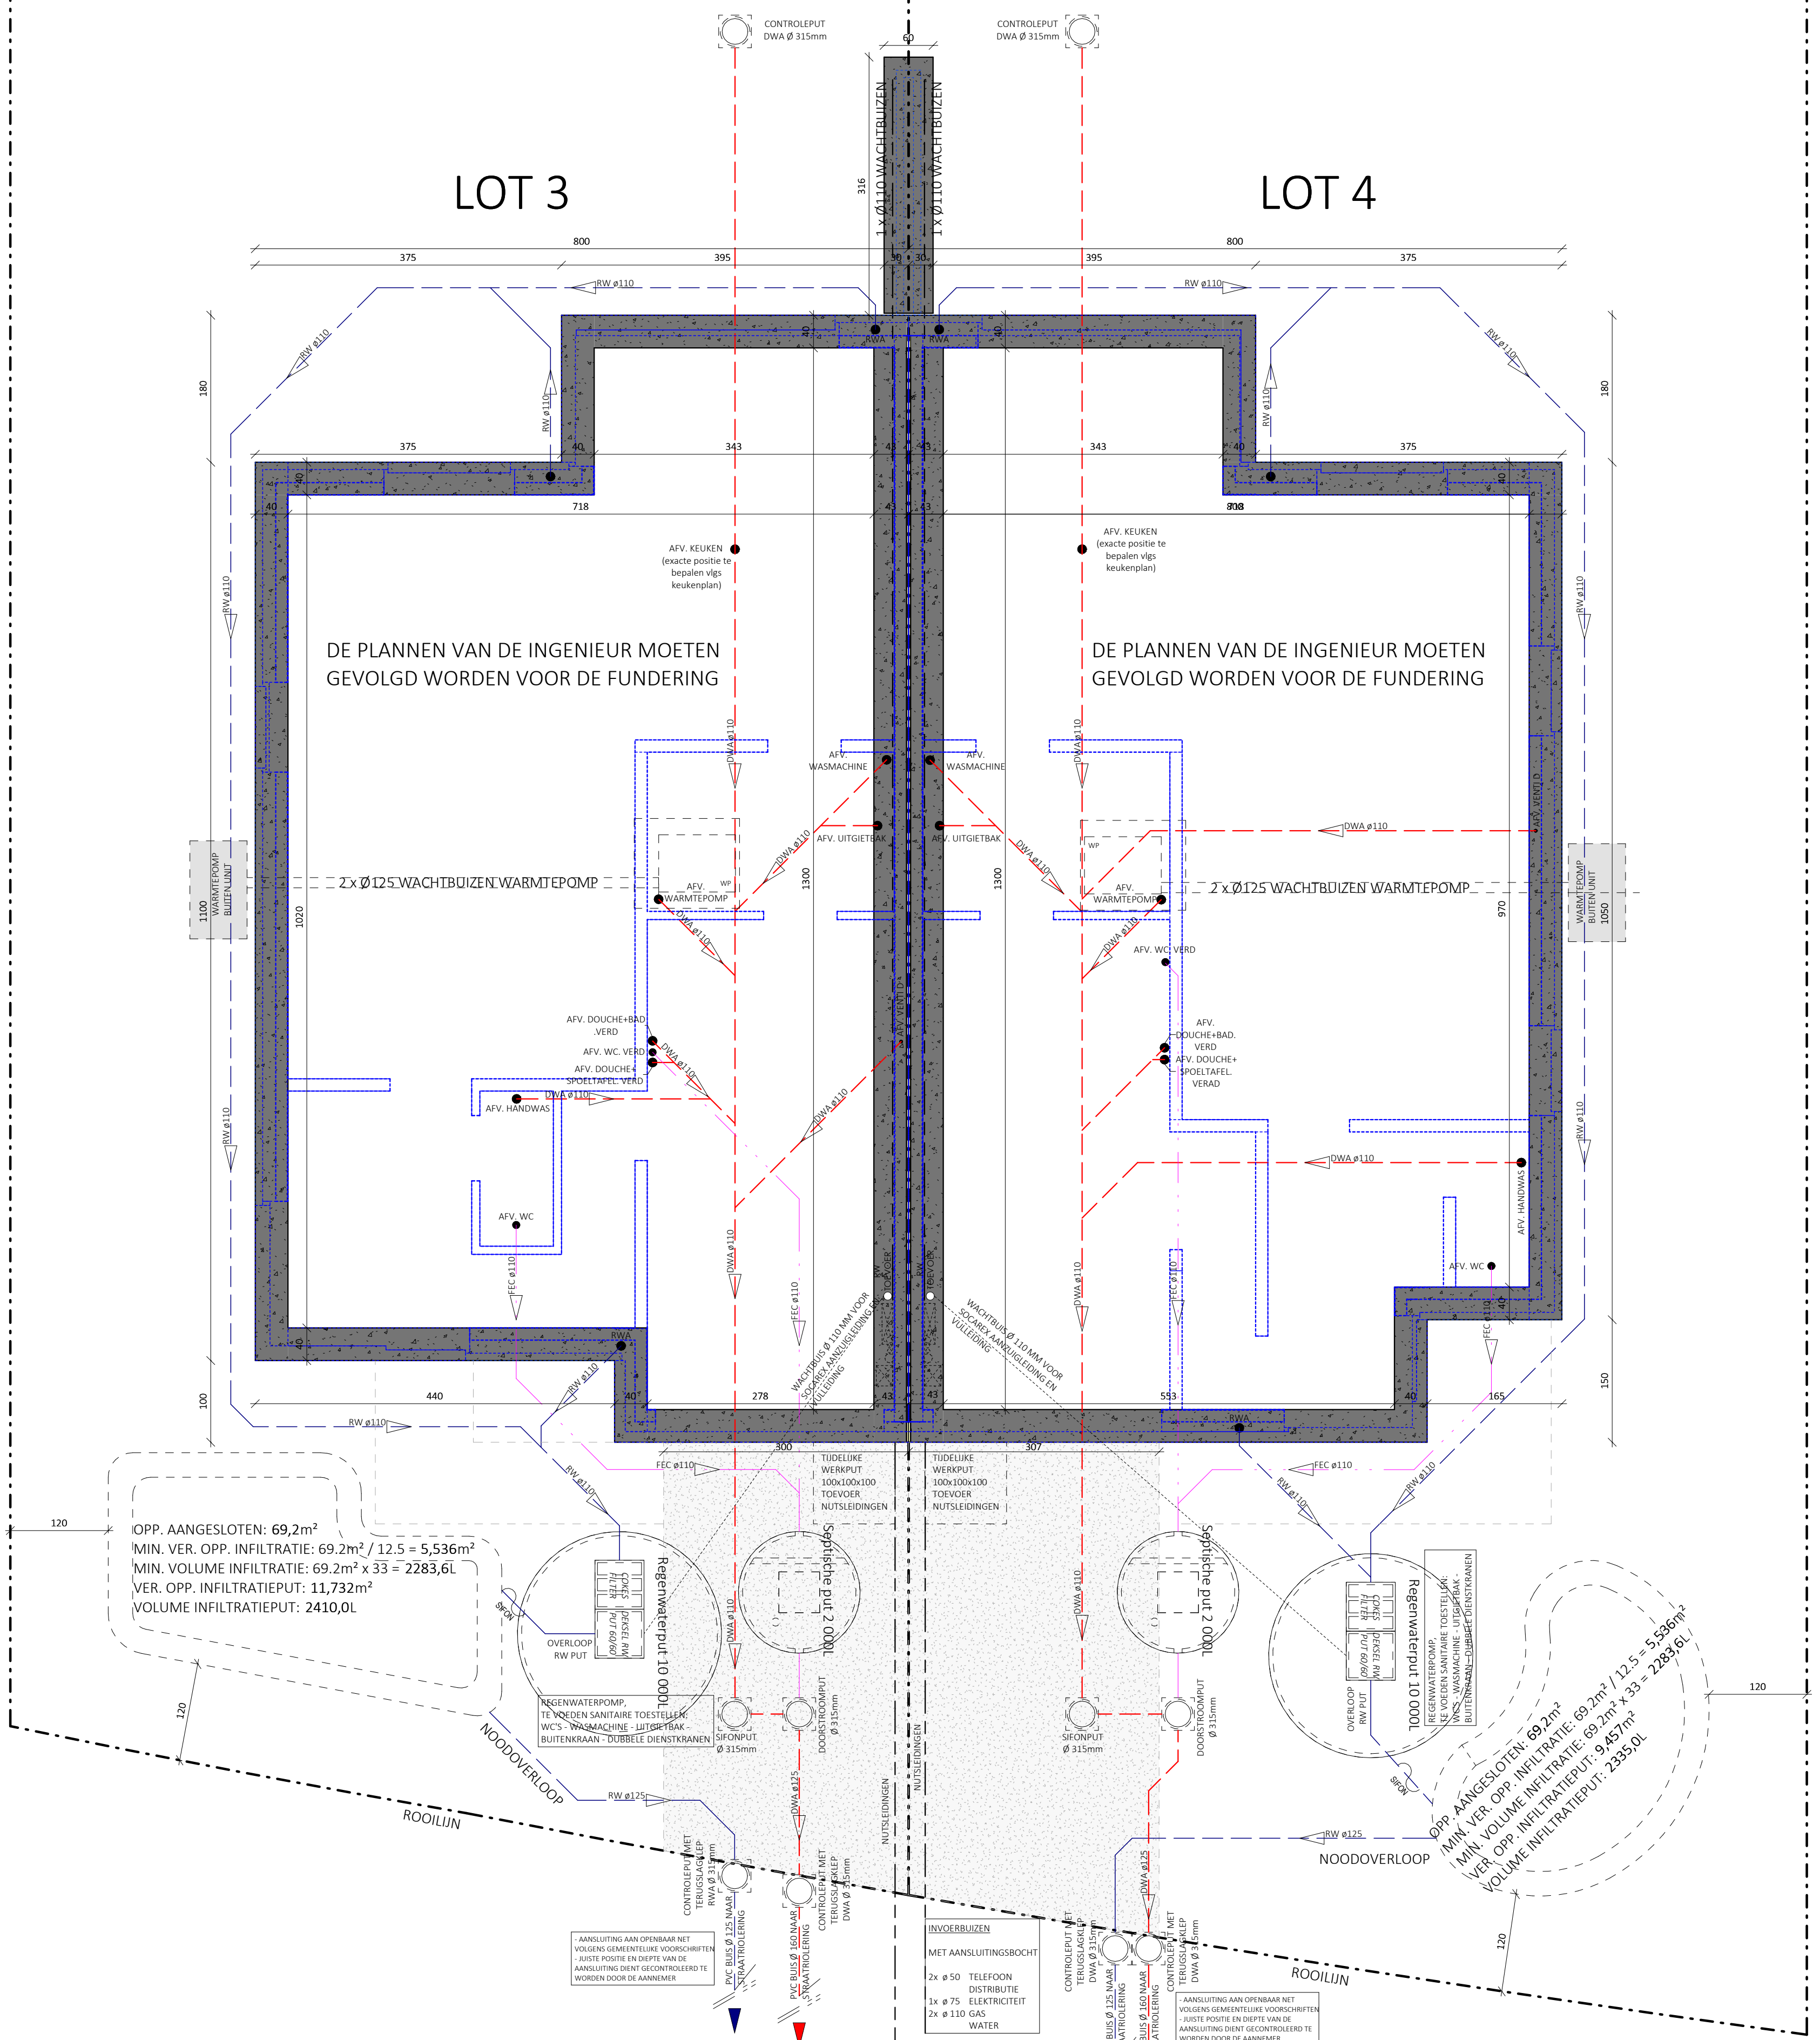

**ZIE BIJZONDERE
VOORWAARDE(N)**