
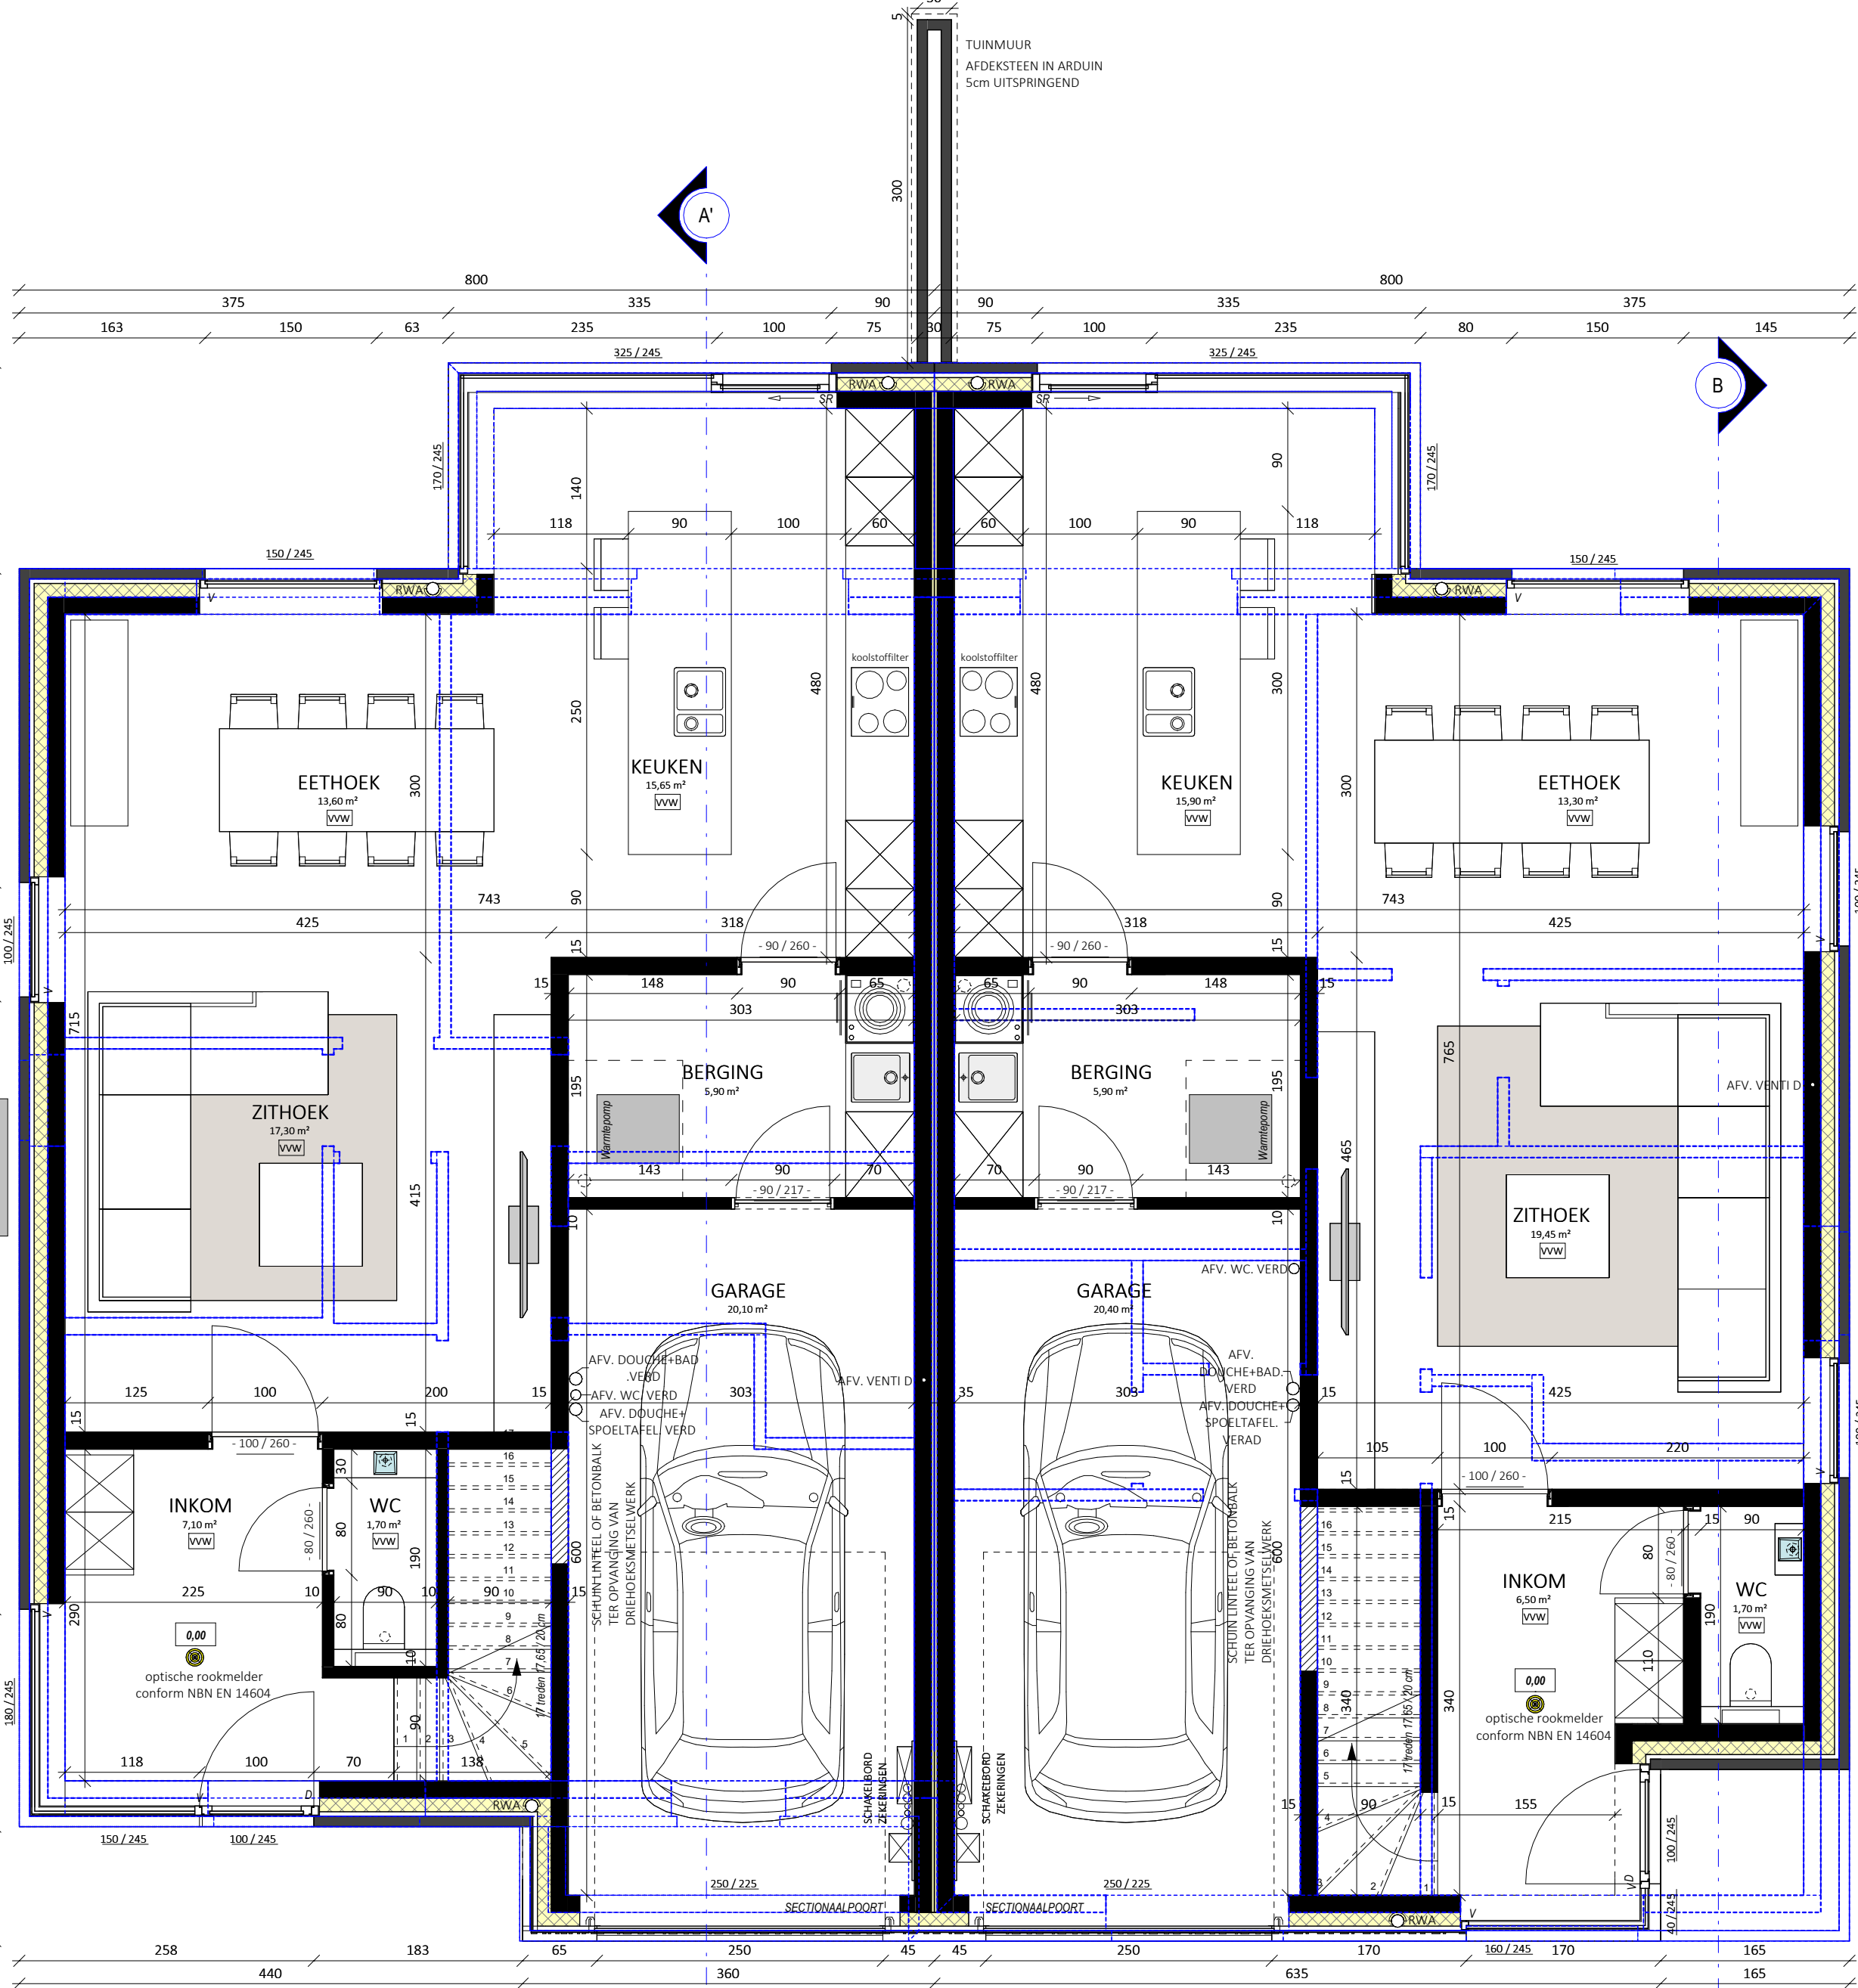



GELIJKVLOERS  
SCHAAL 1/50

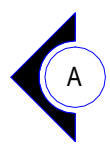

LOT 3

LOT 4

**ZIE BIJZONDERE  
VOORWAARDE(N)**

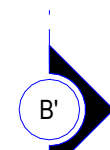

B'