




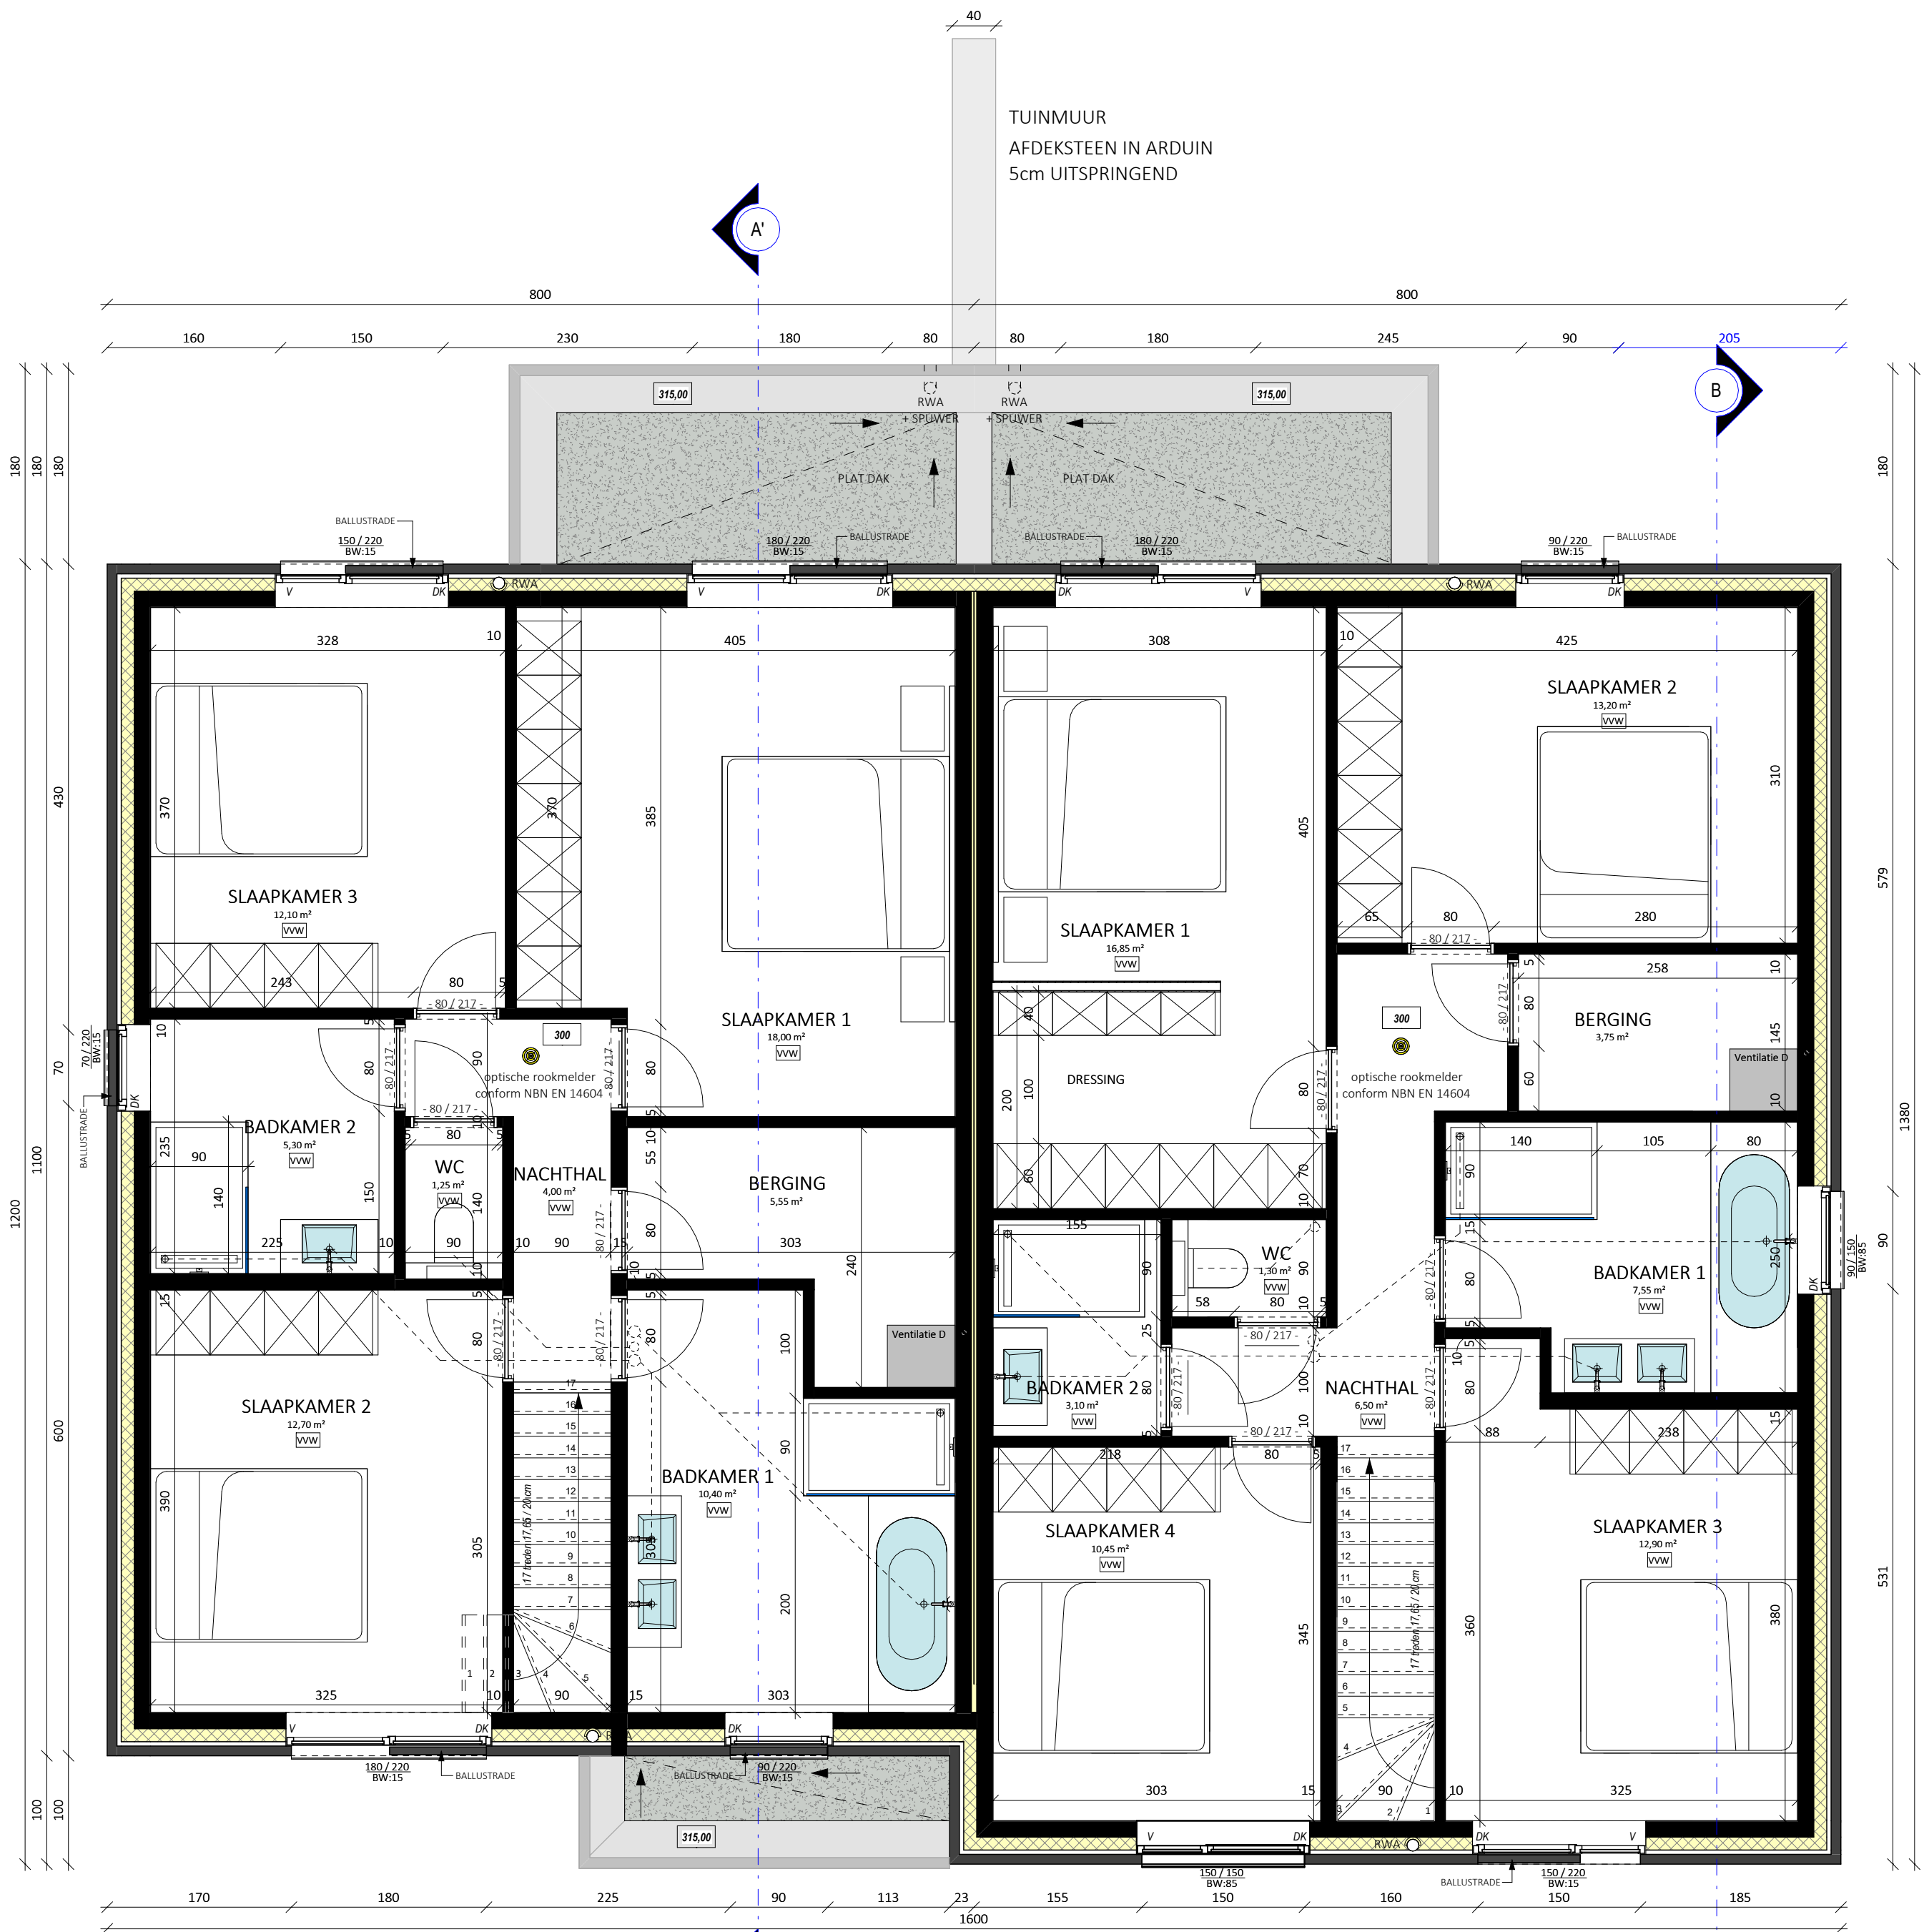

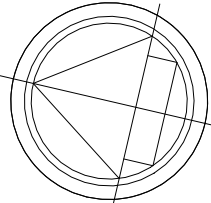

1e VERDIEPING

SCHAAL 1/50

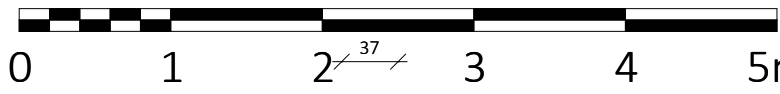

← A

LOT 3

LOT 4

B →

ZIE BIJZONDERE
VOORWAARDE(N)