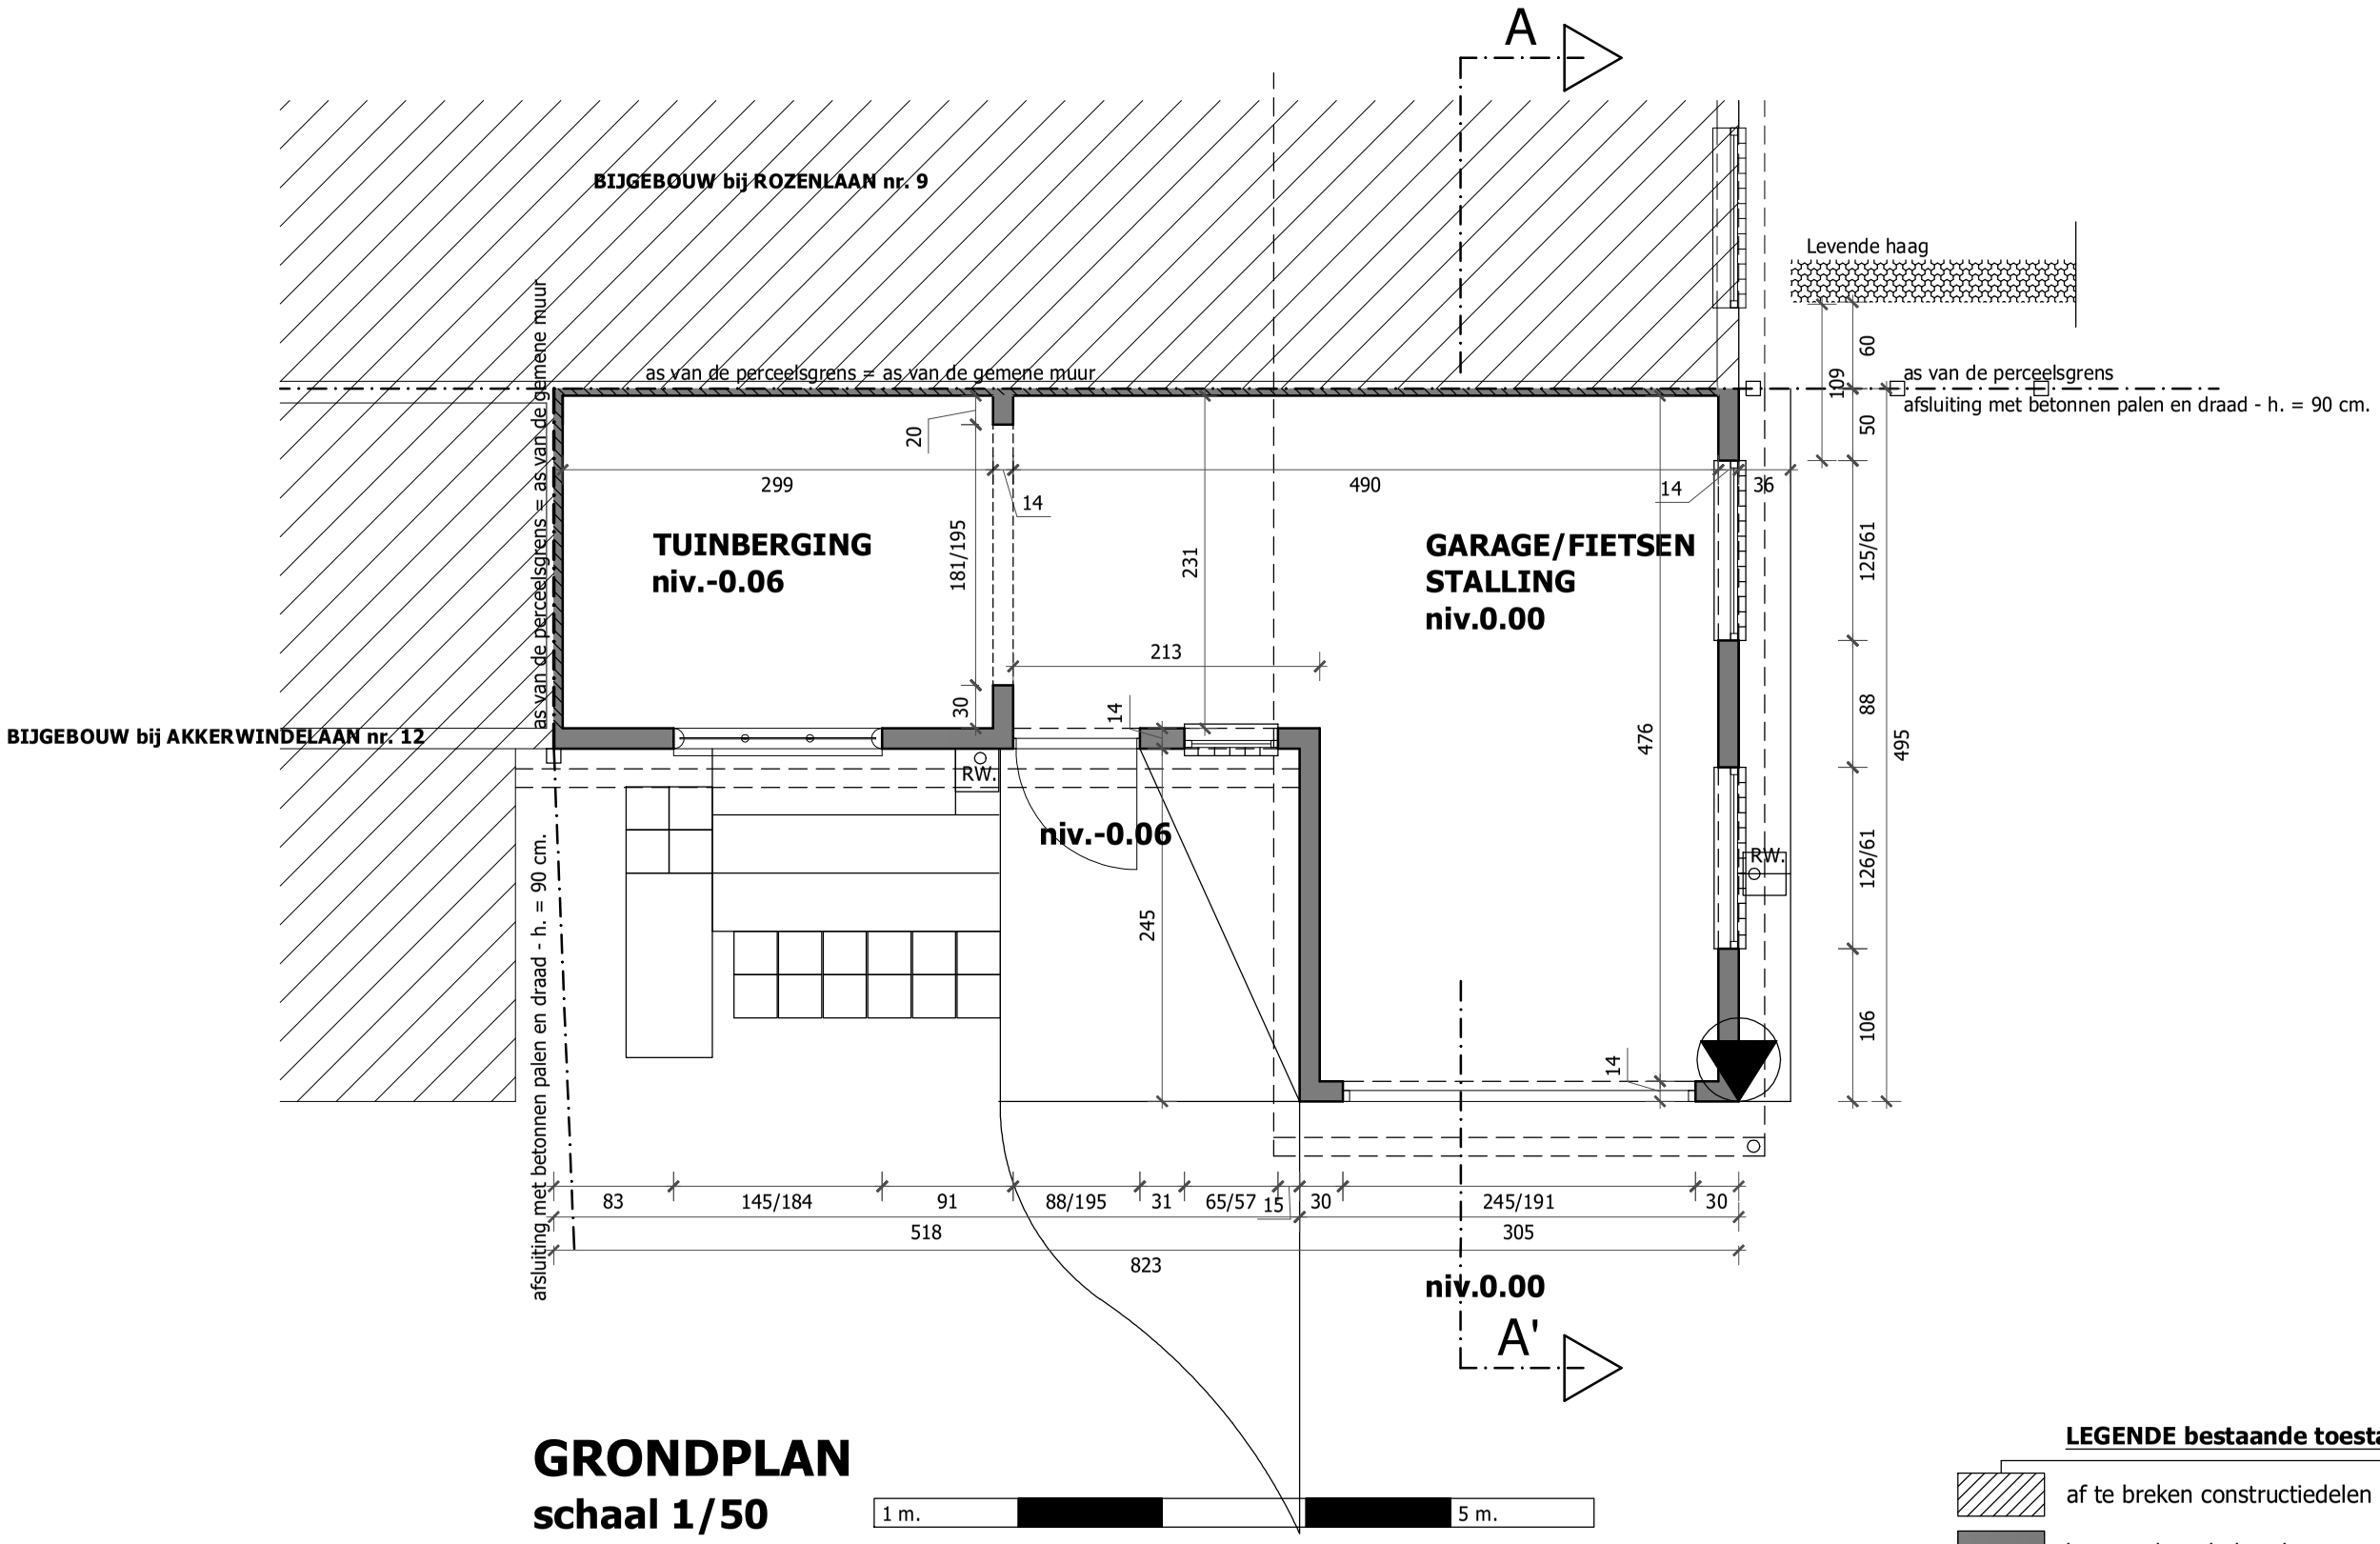

GRONDPLAN
schaal 1/50

1 m. — 5 m.

LEGENDE bestaande toestand

- af te breken constructiedelen
- bestaande te behouden constructiedelen
- bestaande gemene muur - blijft ongewijzigd behouden

BIJGEBOUW 1 bestaande toestand blijft ongewijzigd behouden