


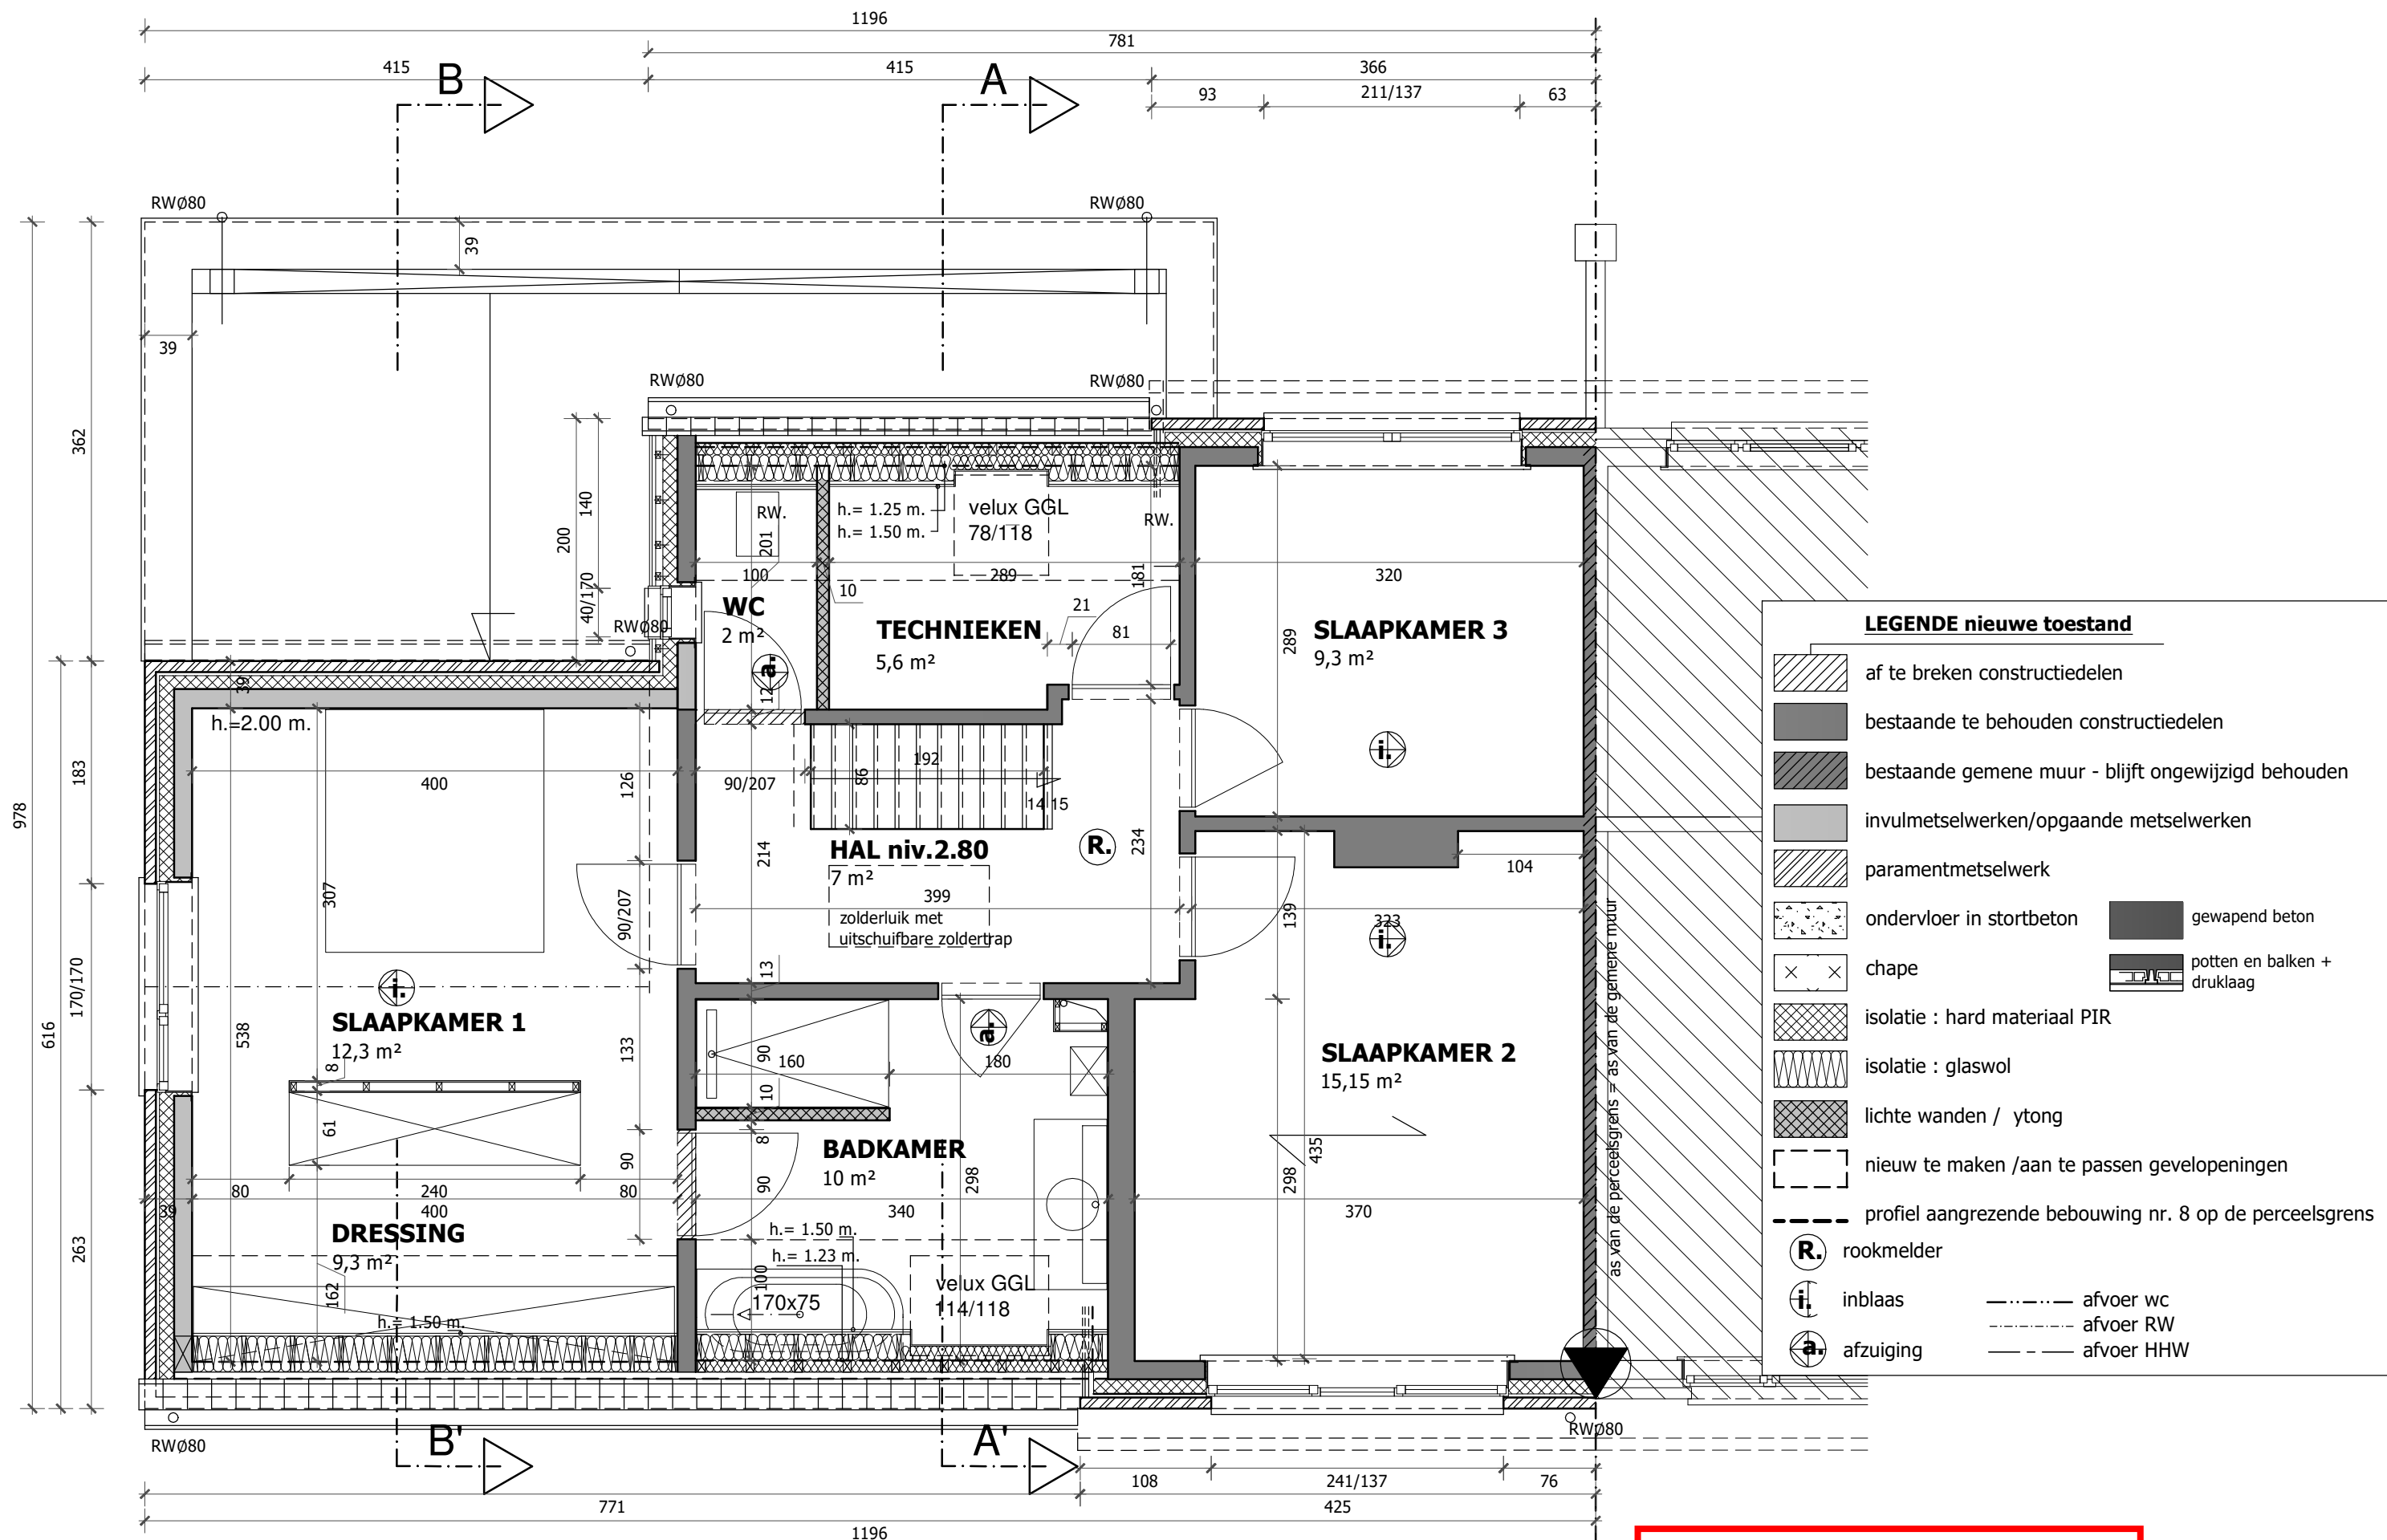

**ZIE BIJZONDERE
 VOORWAARDE(N)**