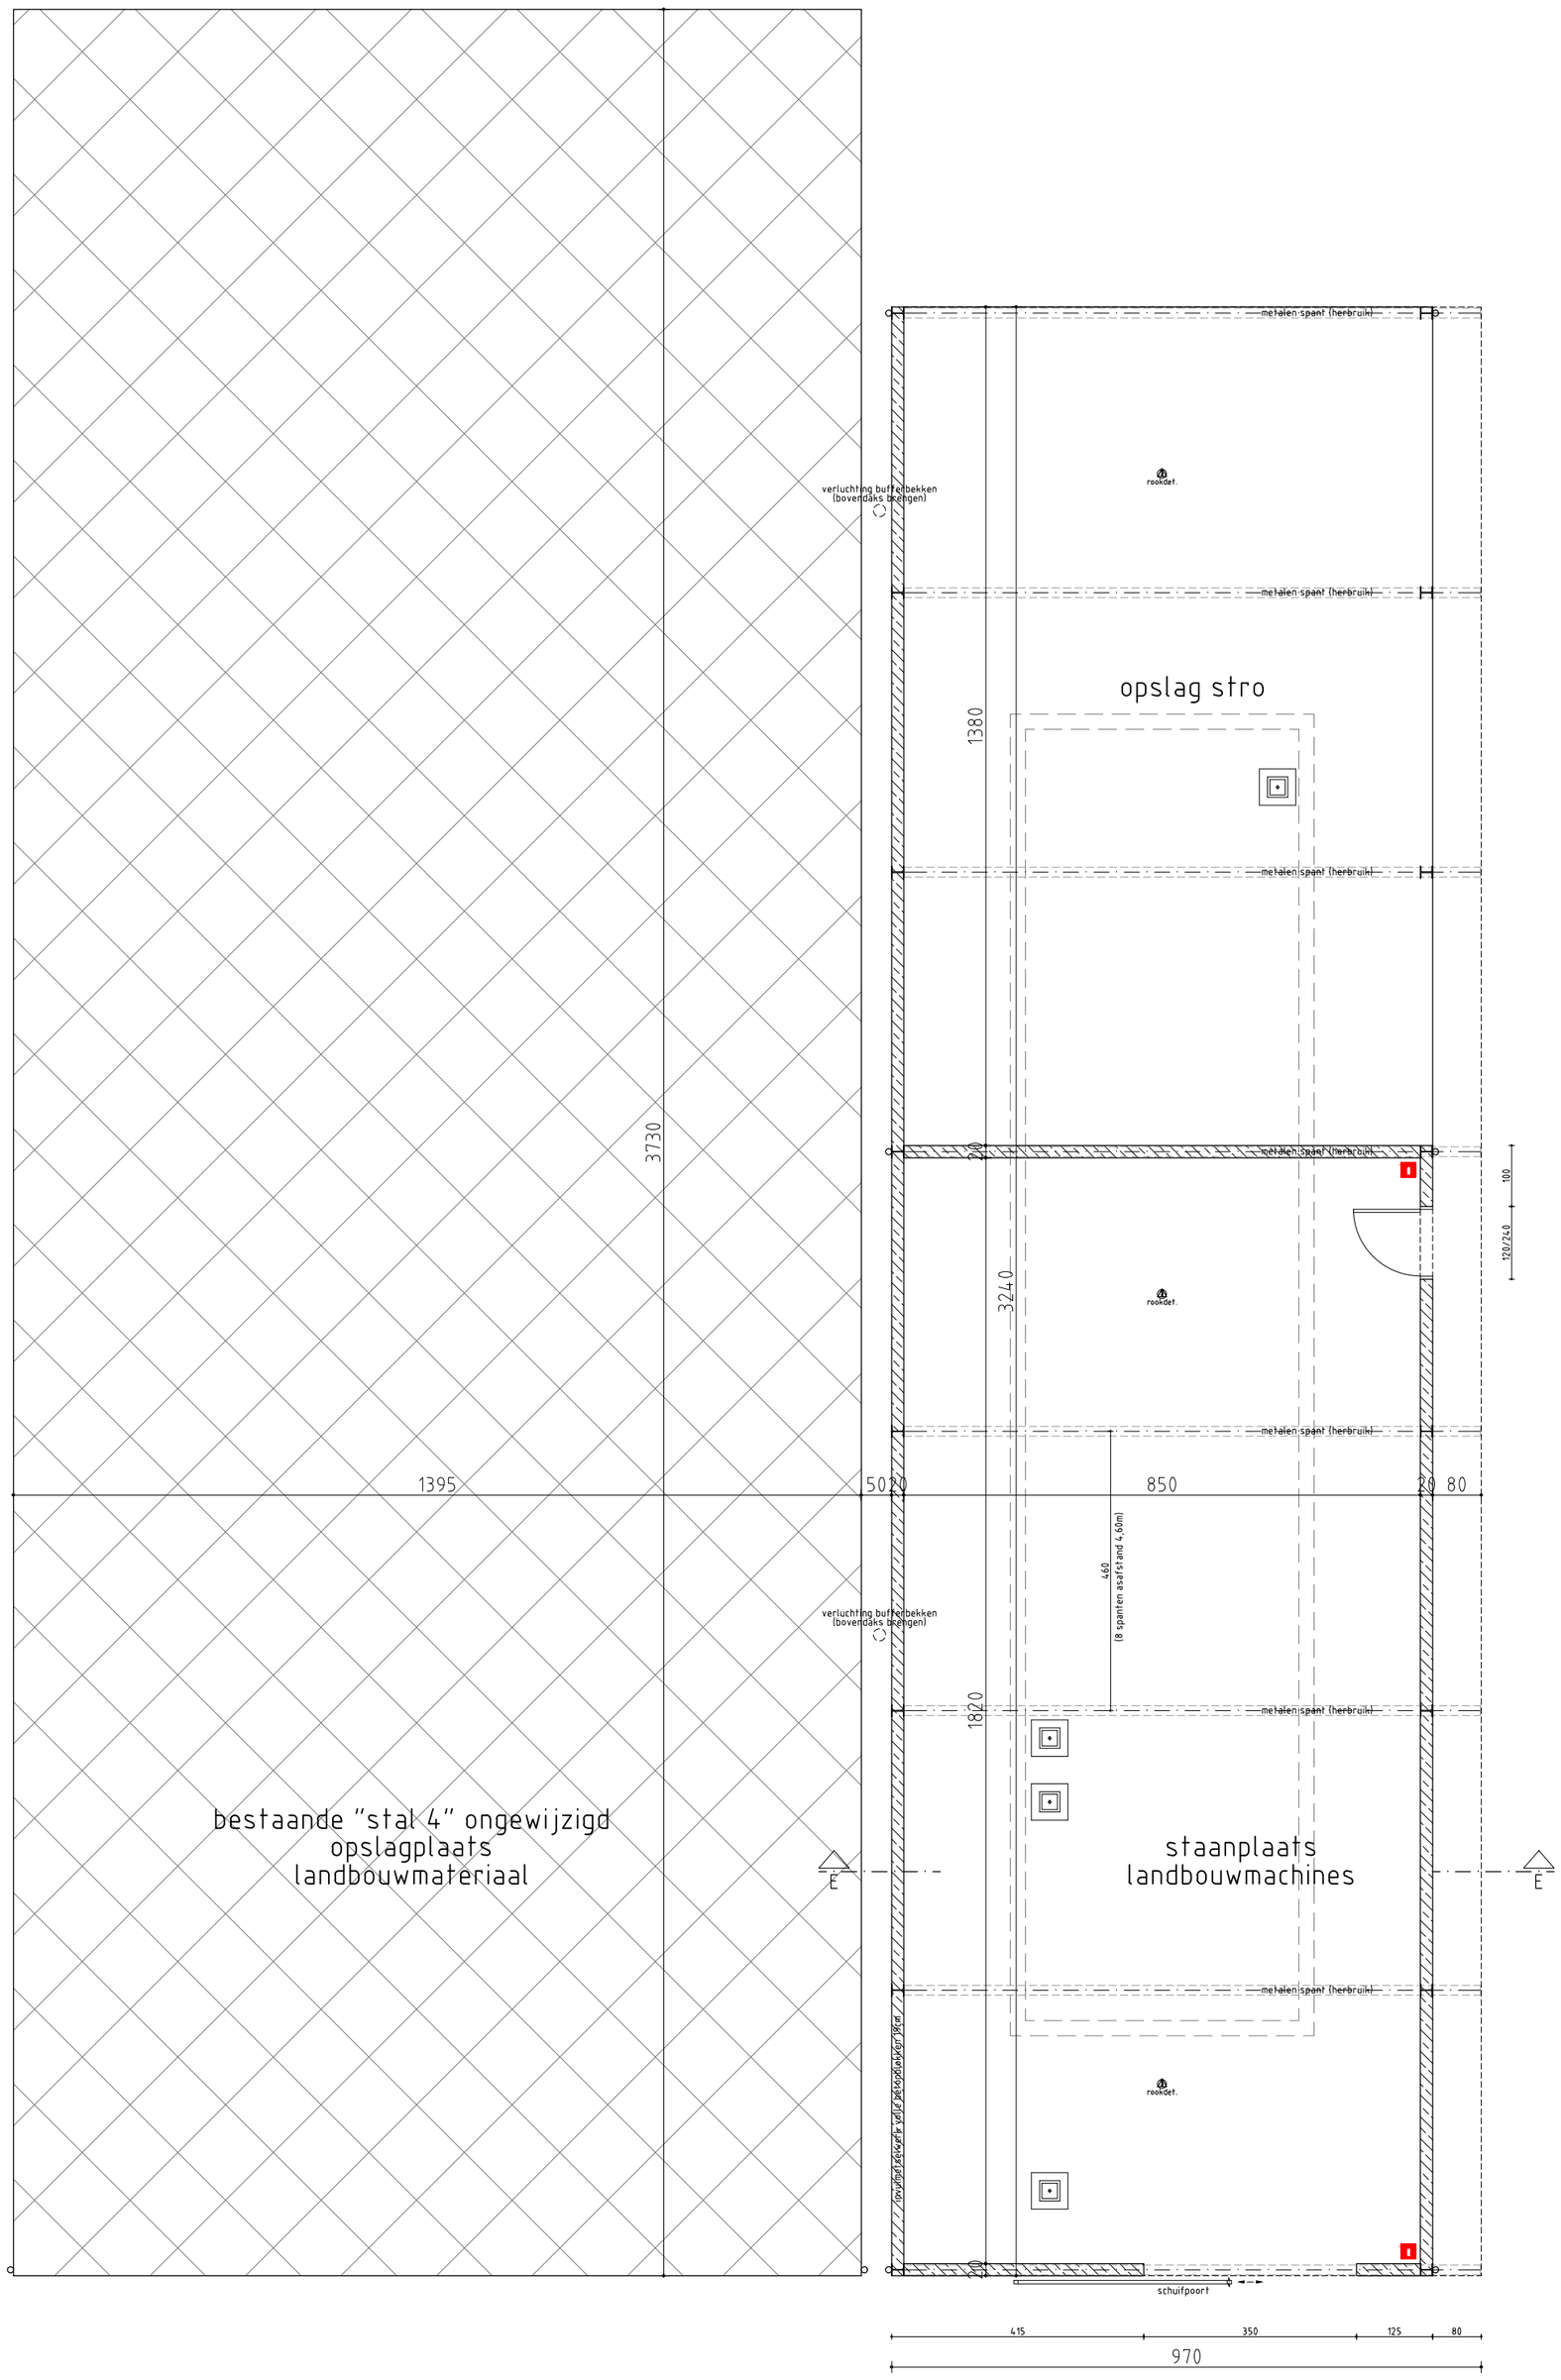

grondplan	blad : A2	eenheid : cm	1/100	0 1 2 5 m