


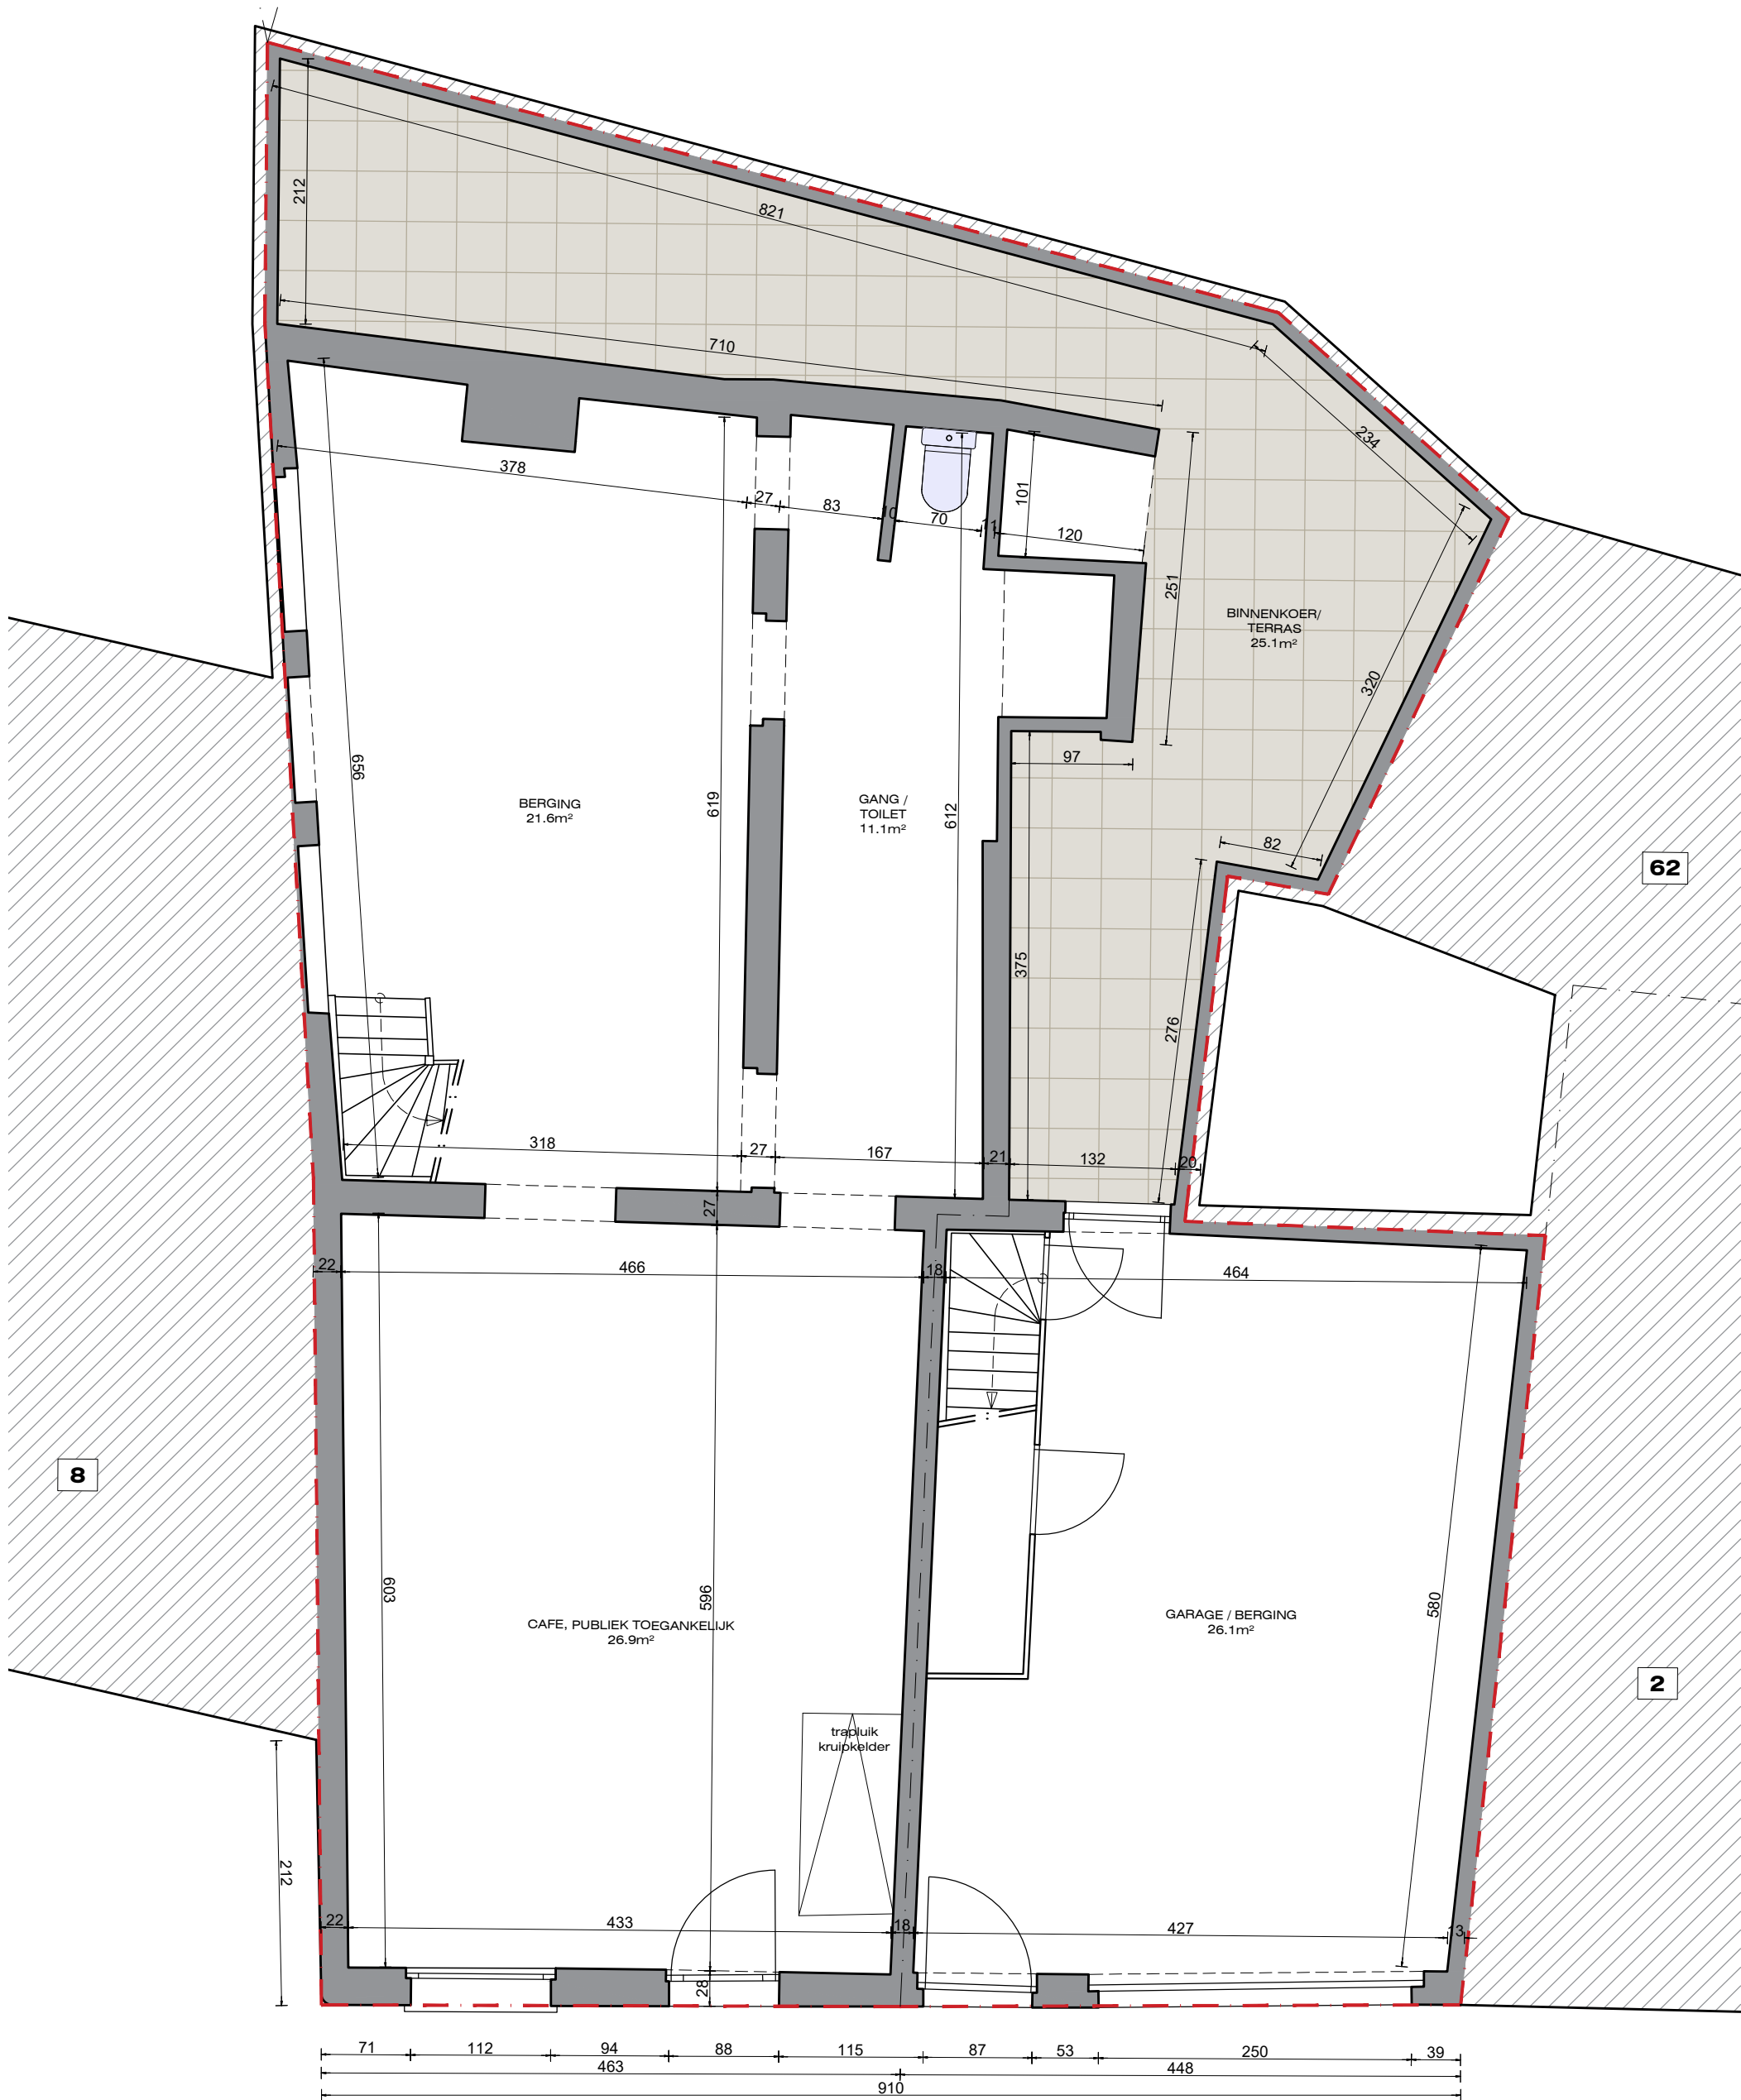

GRONDPLAN

BESTAANDE TOESTAND