


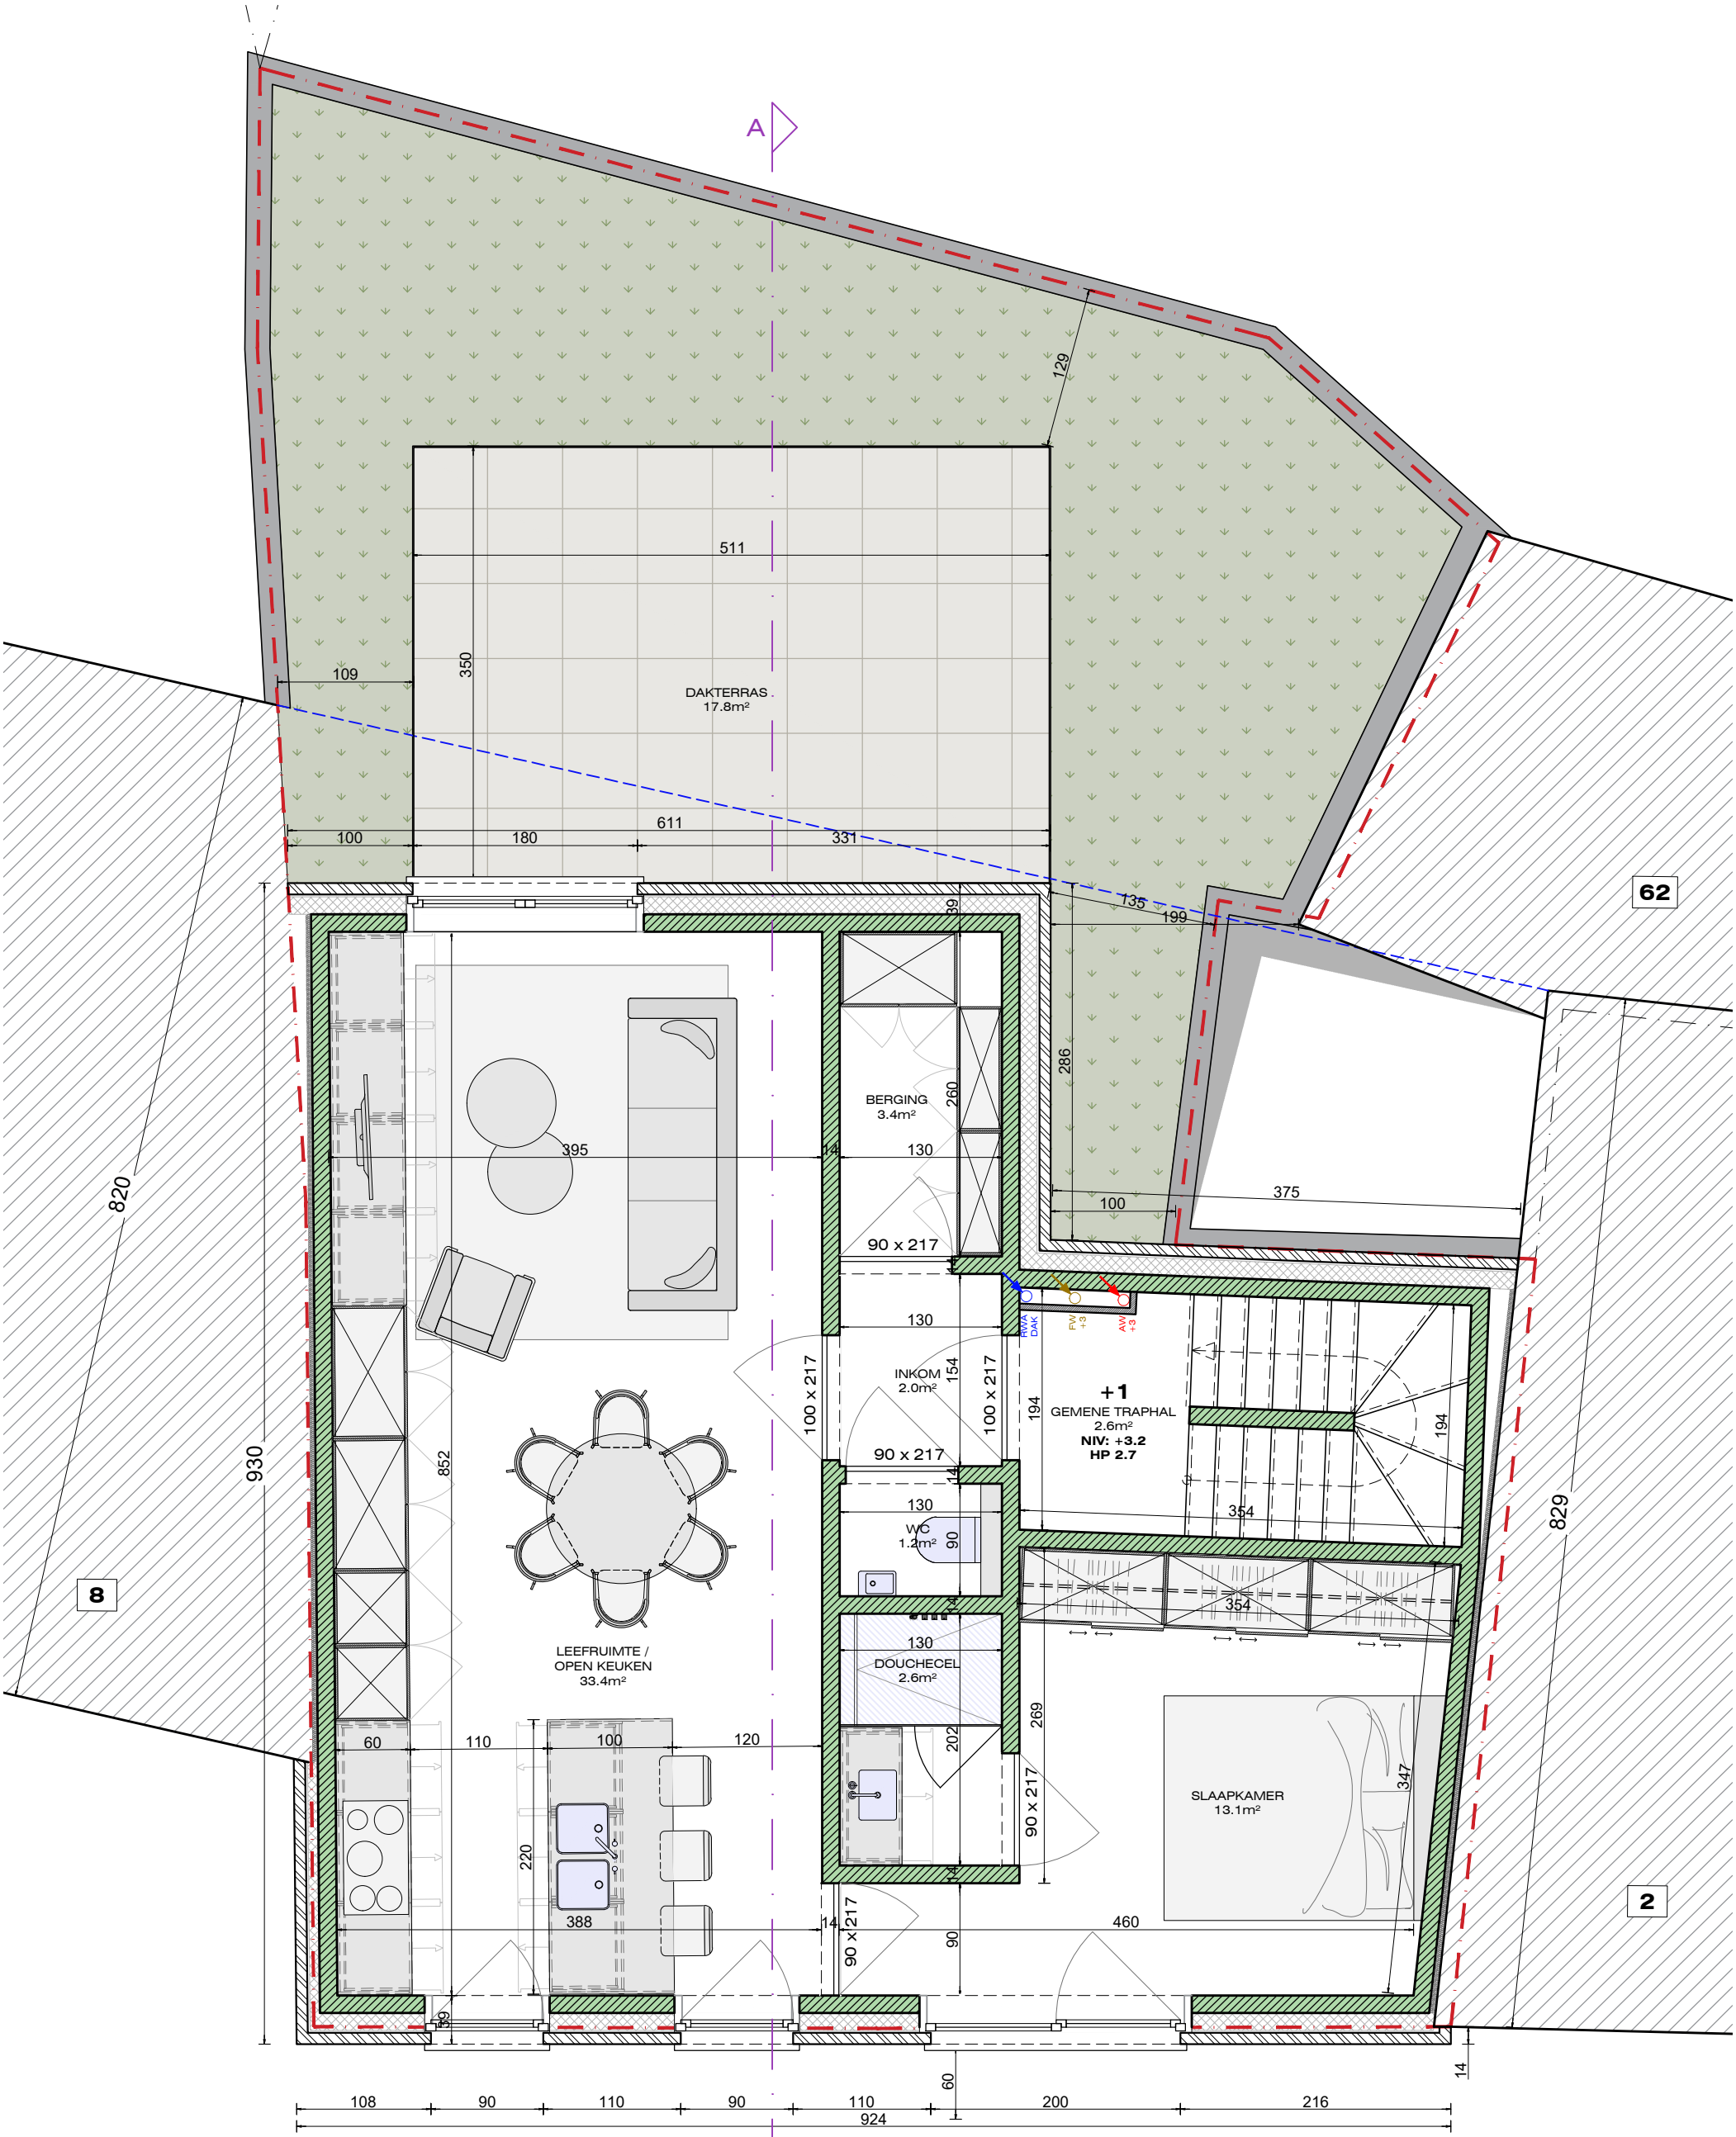

VERDIEPING 1

NIEUWE TOESTAND

STUDIOAPPARTEMENT A
NETTO: 55.7m²
DAKTERRAS: 17.8m²

