


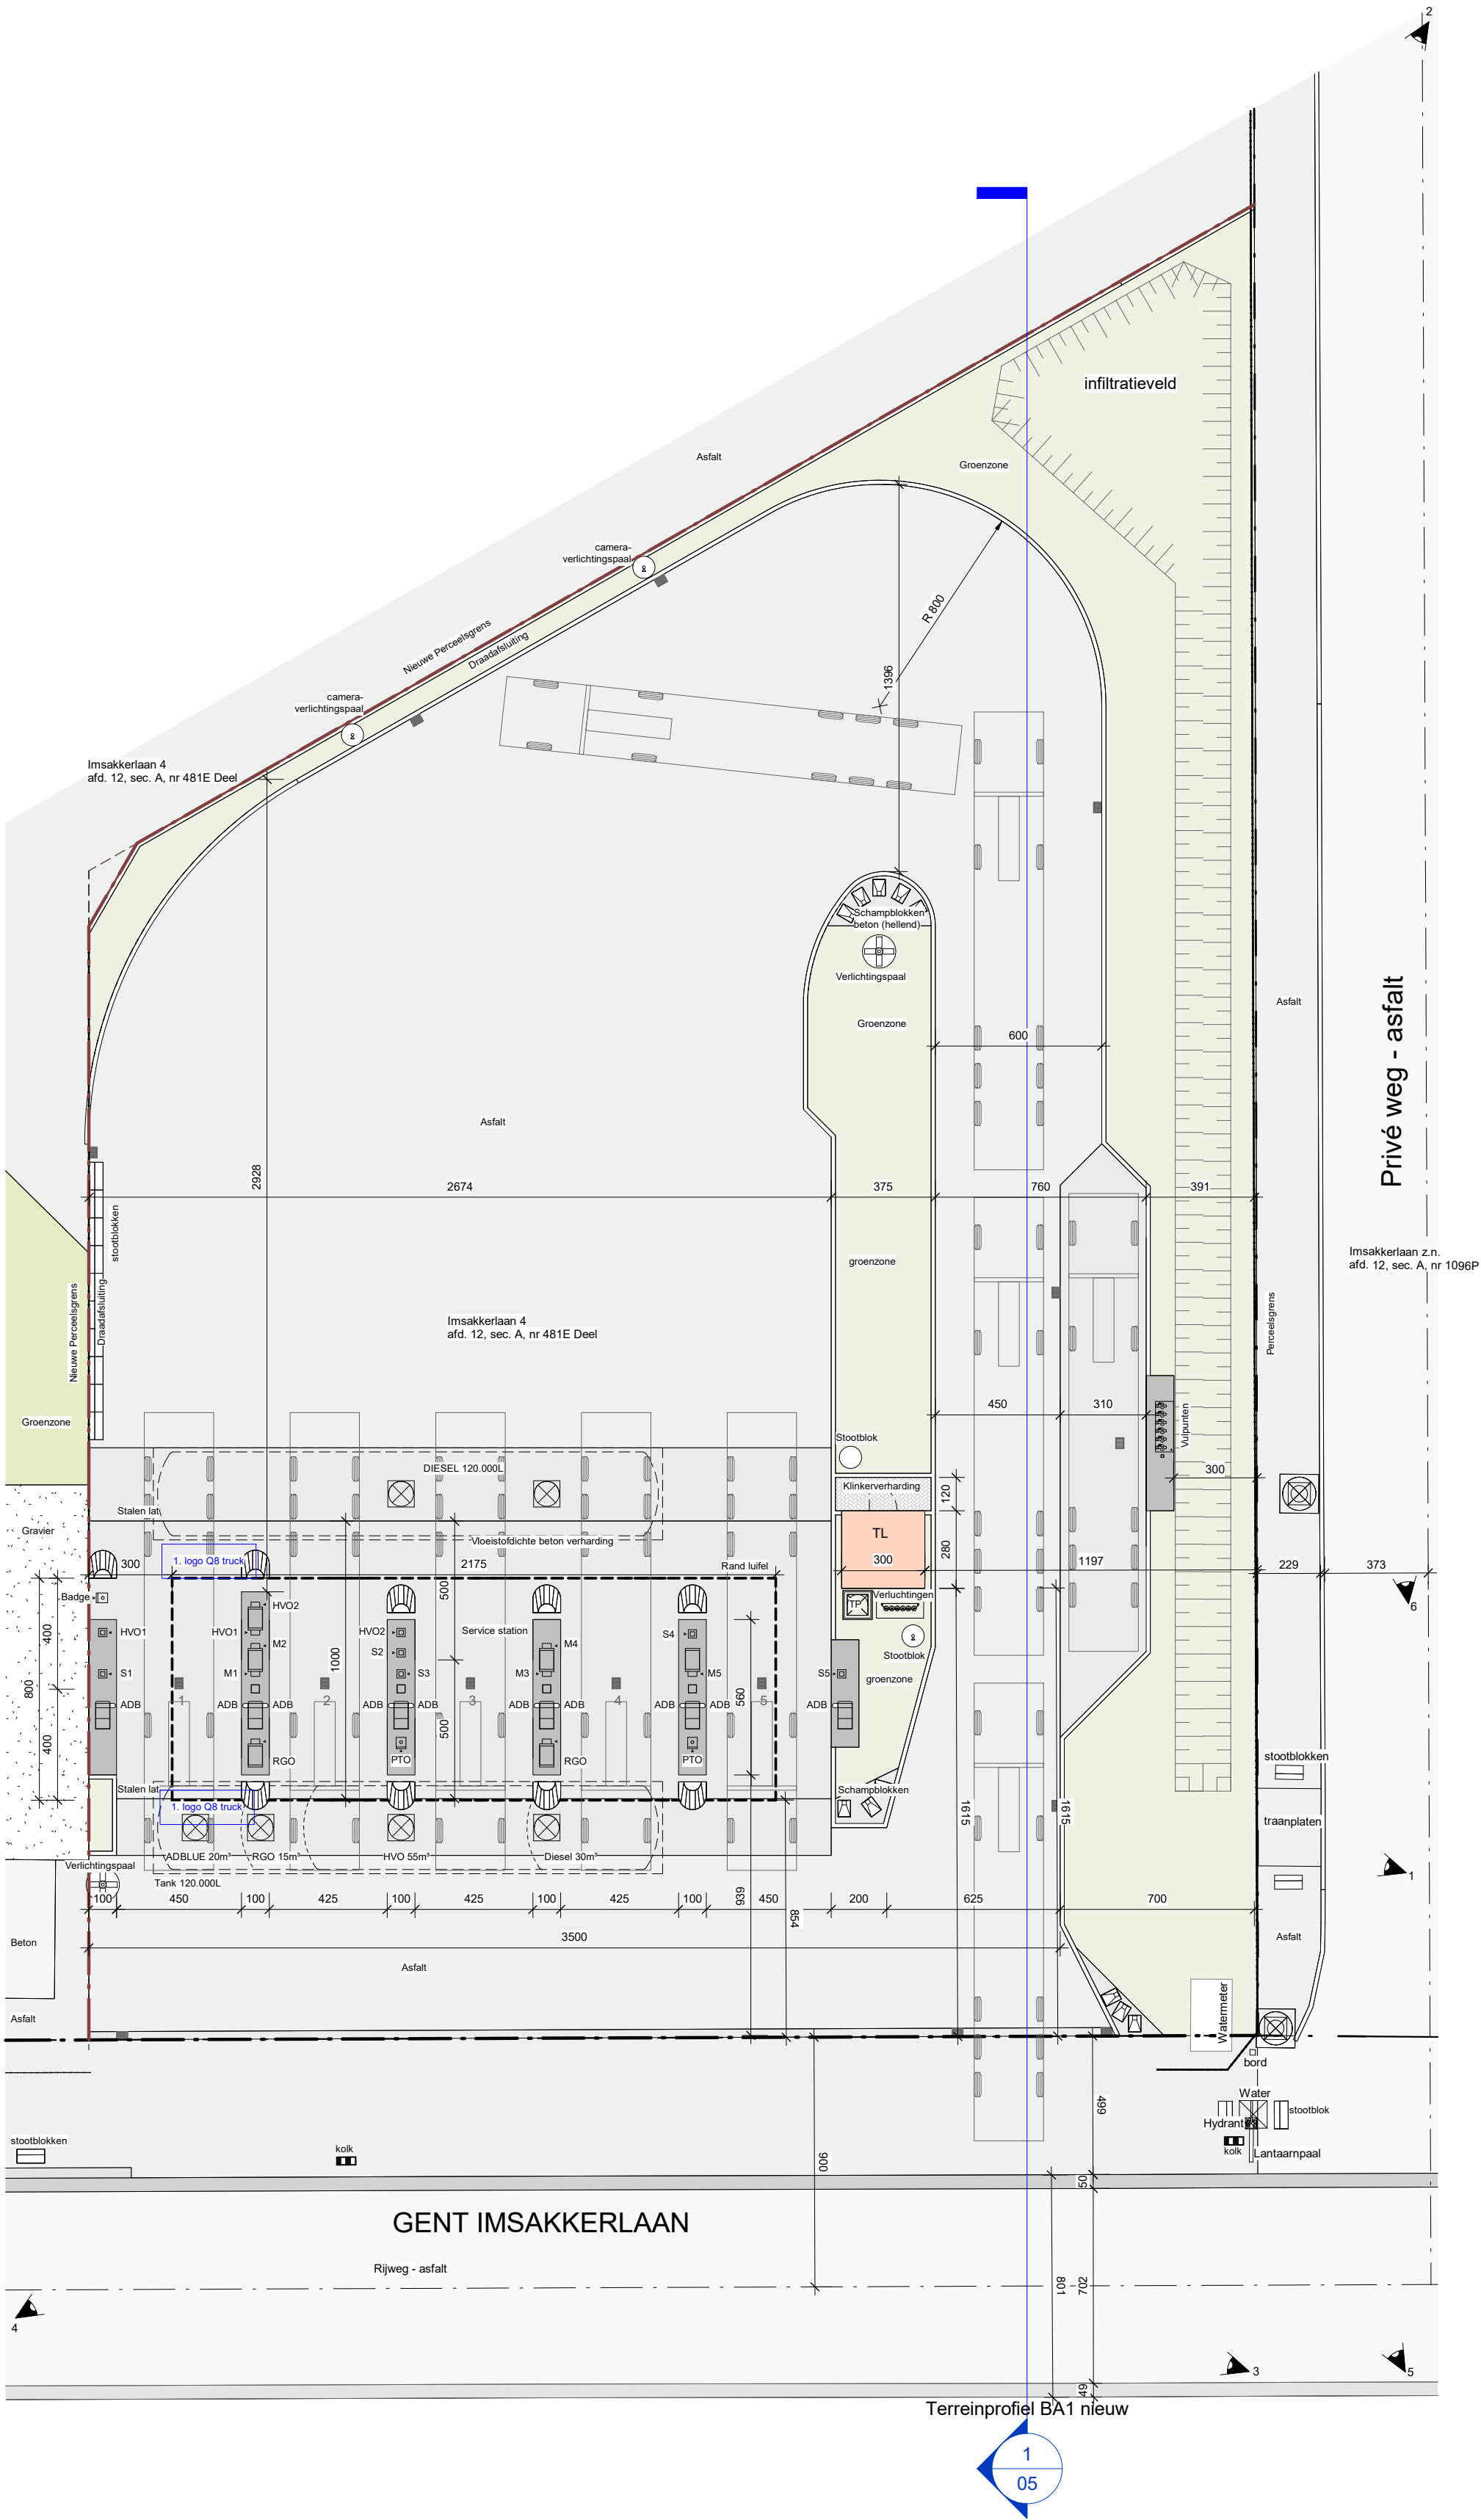

**ZIE BIJZONDERE
VOORWAARDE(N)**



0 2 4 6 8 10m

Omgevingsvergunning			
Project : GENT		OPRICHTEN VAN EEN SERVICE STATION	
SITE ID		G07	
Ligging :			
Imsakkerlaan		Lod. de Konincklaan, 262	
9000 GENT		B-2320 Hoogstraten	
Kadaster		12° Afd. - Sec. A - nr. 481E deel	
12° Afd. - Sec. A - nr. 481E deel		Tel.: +32 (0)3 314 22 00	
		Fax: +32 (0)3 314 77 41	
INPLANTING - nieuw		Schaal	1 : 200
		Datum	01-09-2025
		Ontwerp	MVDV
		Getekend	RA
		REVISIE	

W:\Administratie\Adm. Q8 TRUCK\G07 GENT (DEPOT)\300 Bouwaanvraag\310 Plannen\G07 Gent_V02_250819.rvt