


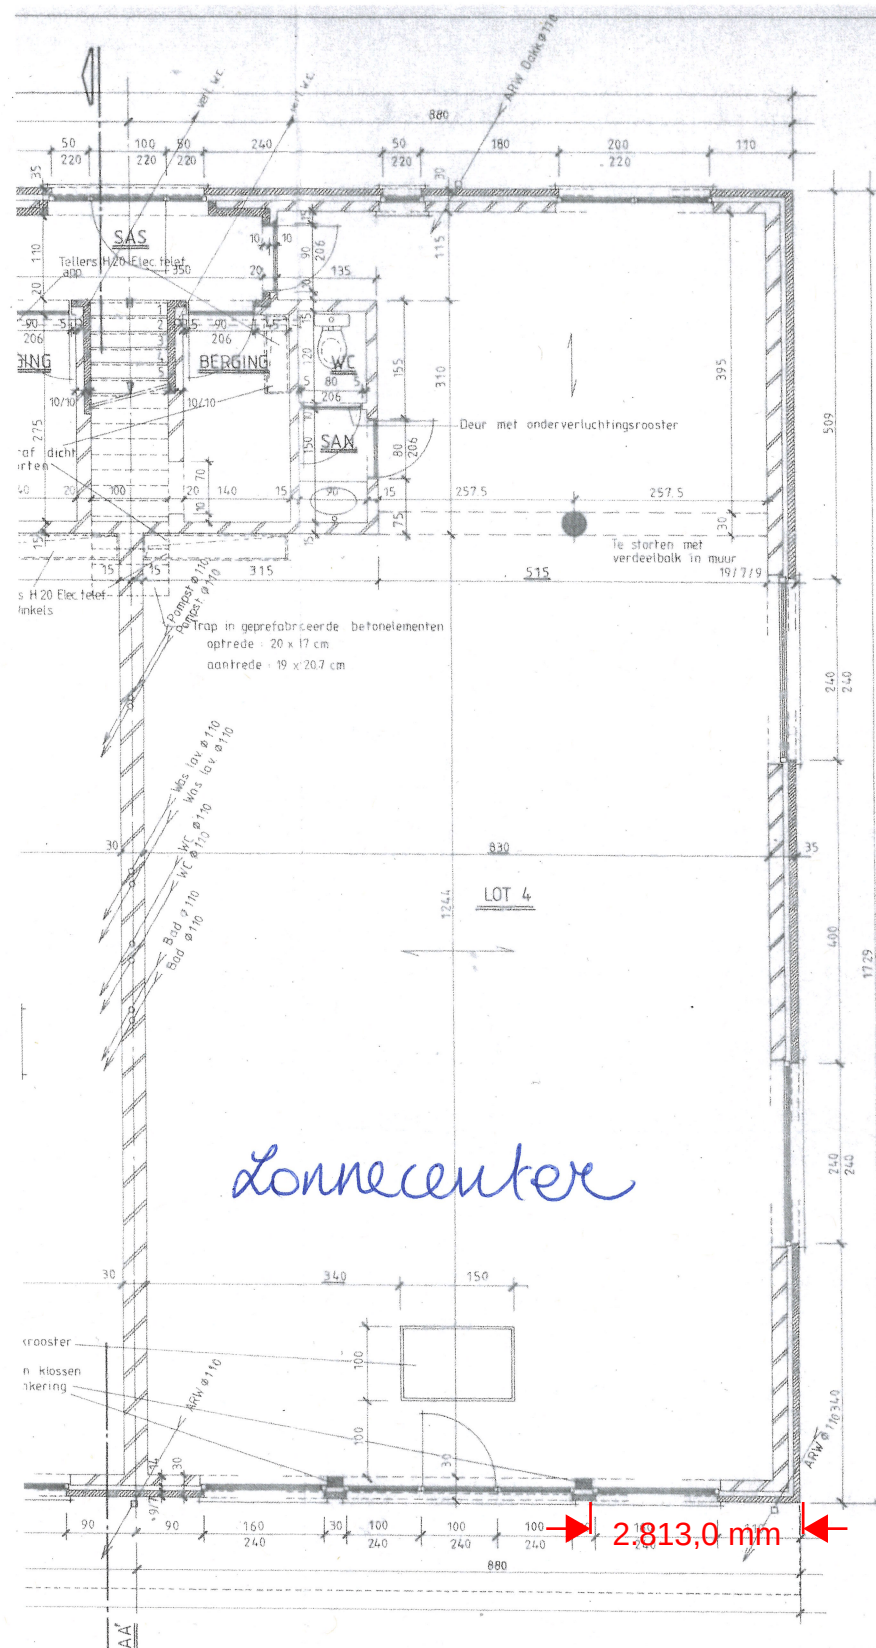

grondplan bestaande toestand
schaal 1/100.

Almeida
Almeida