


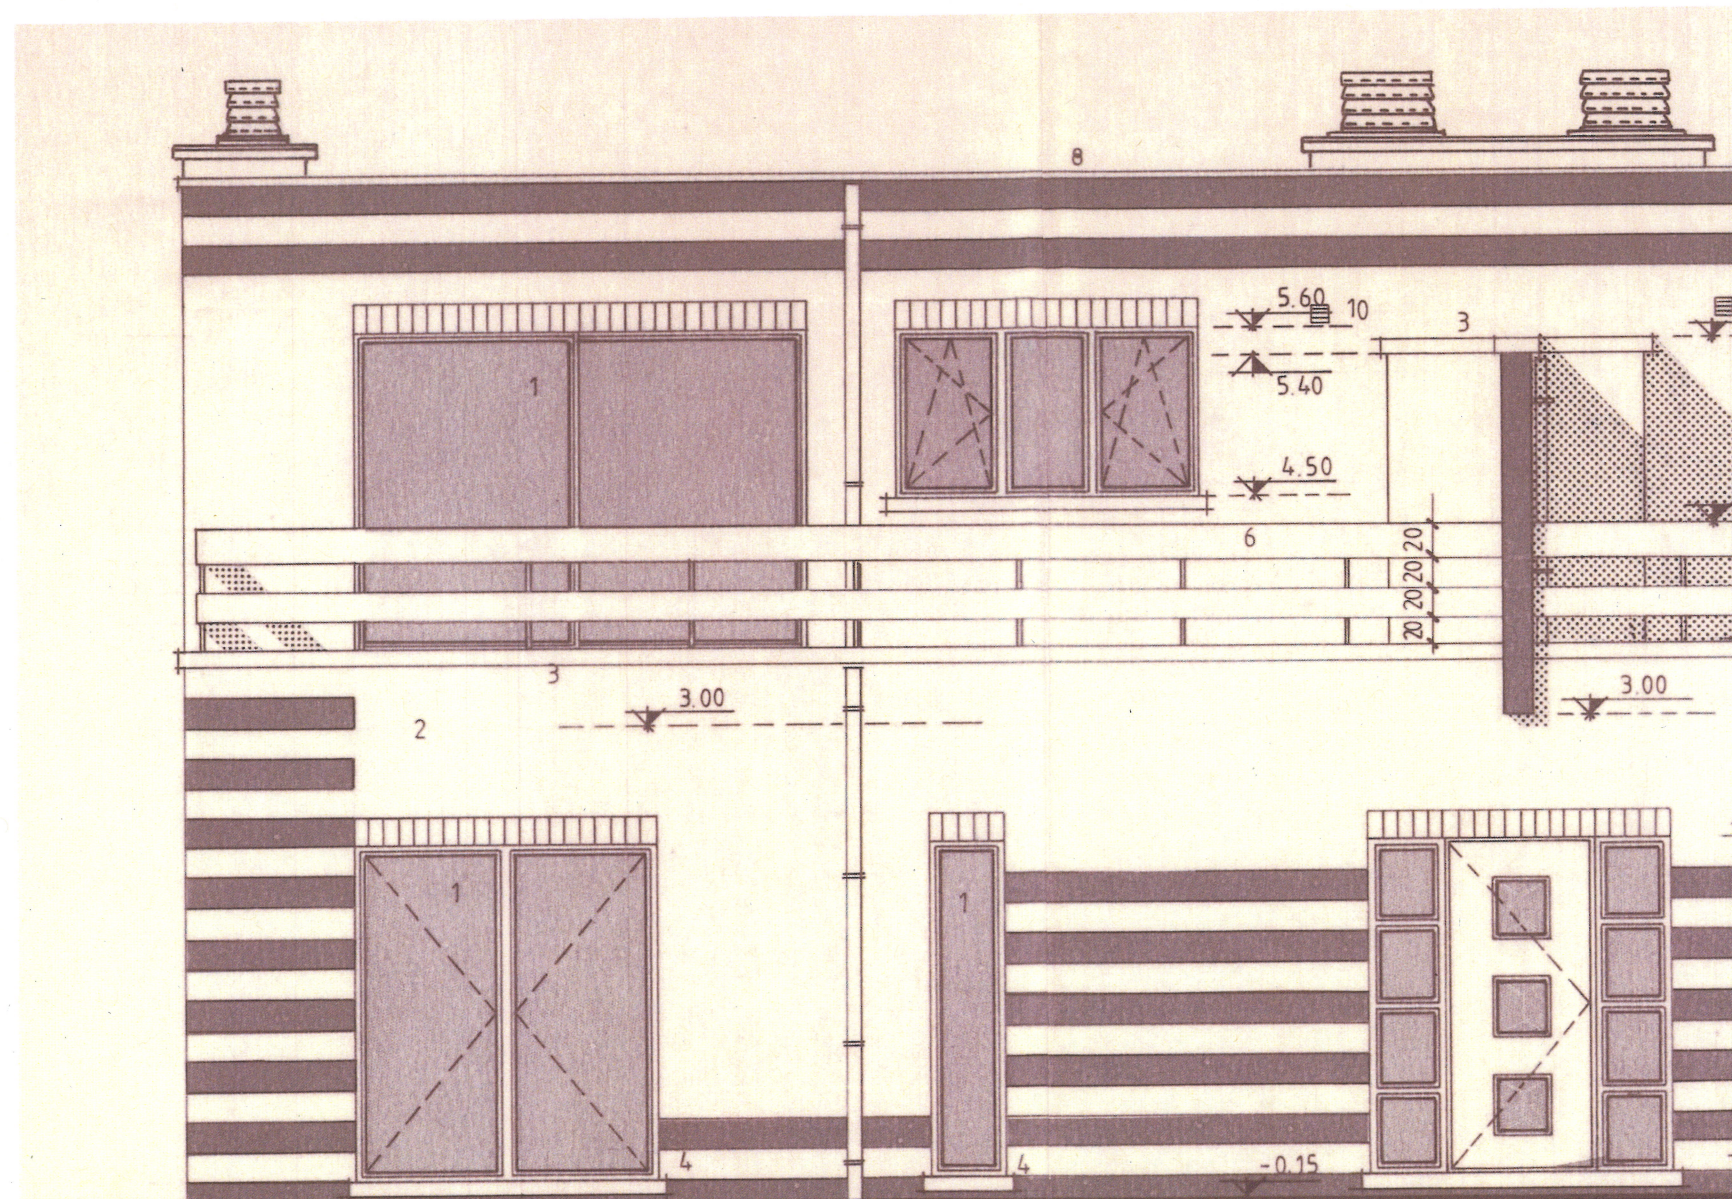

ACHTERAANZICHT BT
schaal 1/50

~~Almeida~~
Almeida