


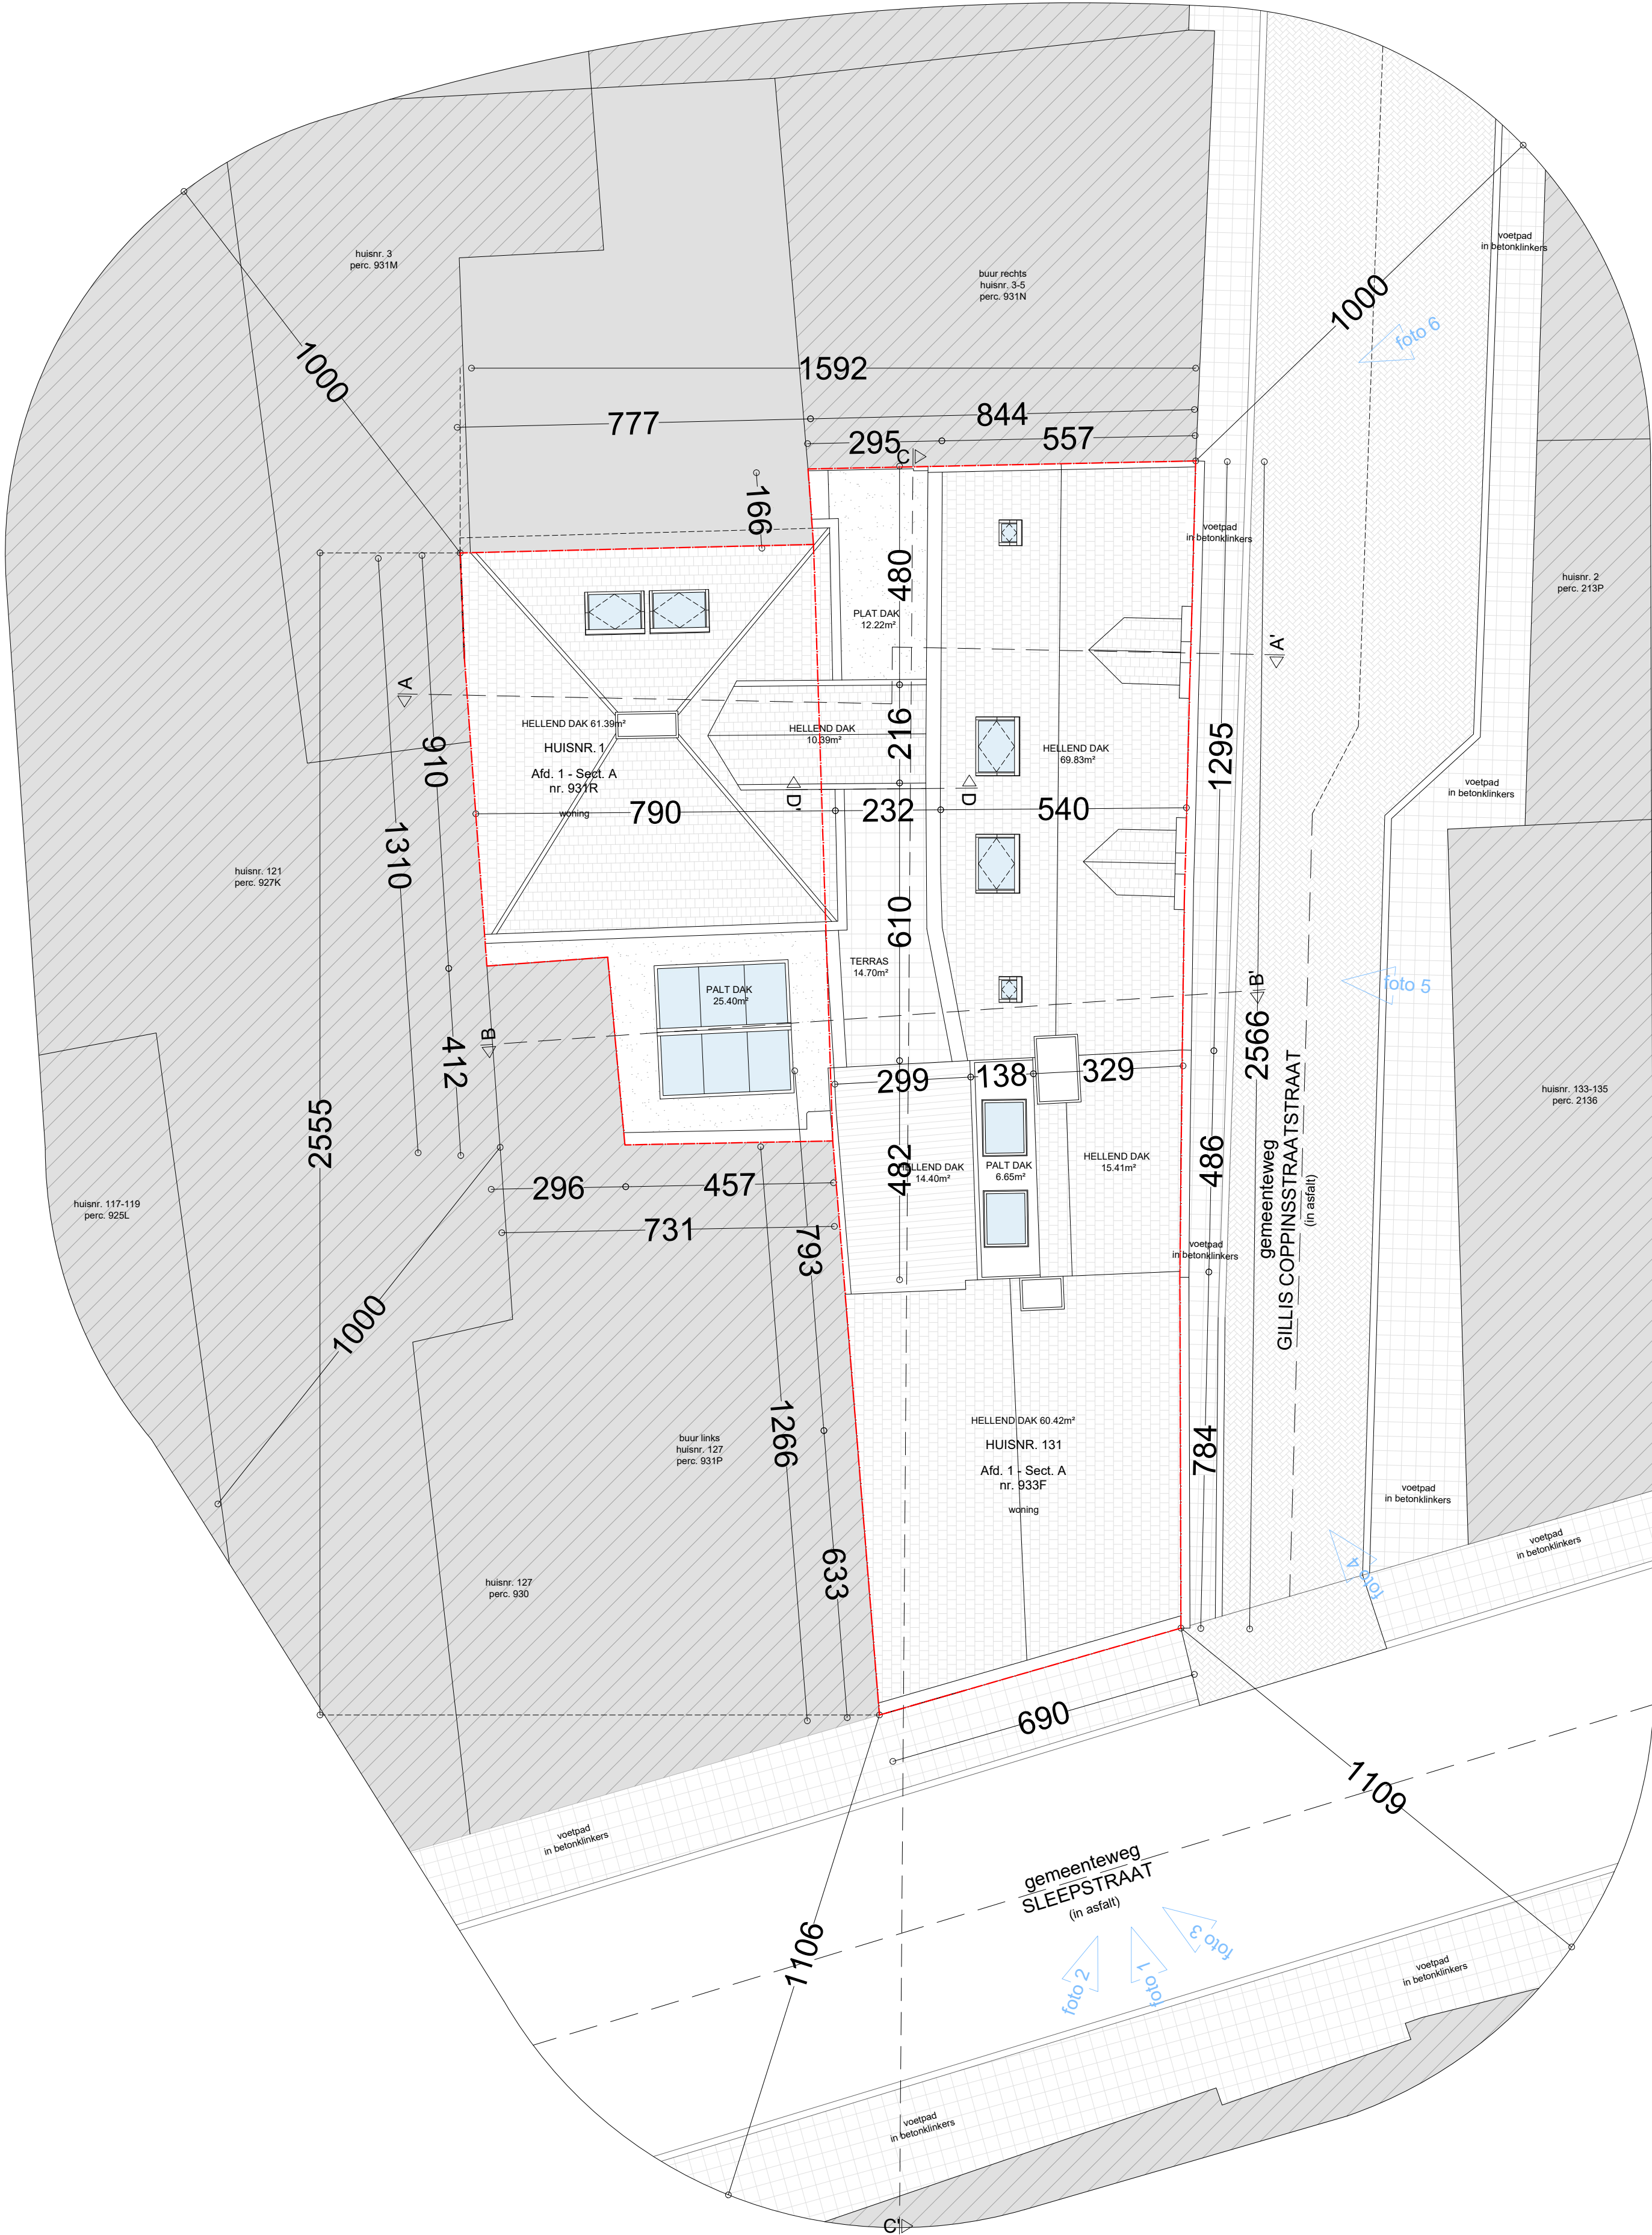

ek ontwerp of inplanting met specifieke nauwkeurigheidsniveaus, gebaseerd op de digitale versie, dient voor uitsluiting of verdere goedkeuring te worden ingediend en/of gecontroleerd op haalbaarheid voor het beoogde doel

stabiliteit  
stabiliteitswerken uit te voeren volgens studie ingenieur  
EPB: veiligheid & ventilatie  
verplichte aanstelling van een veiligheidscoördinator, EPB- en ventilatieadviseur

maatvoering  
deze plannen zijn opgesteld als principetekeningen, de afmetingen zijn richtgevend. Alle documenten en  
maten dienen vooraf en tijdens de werken gecontroleerd te worden. Alle afwijkingen dienen gemiddeld te worden  
aan de architect en opdrachtgever. Deze plannen zijn onder voorbehoud van stabiliteitsstudie en technieken

0 1 2 3 4 5 6 7 8 9 10

Inplantingsplan  
Bestaande toestand

Sleepstraat 131/Gillis Coppinstraat 1  
9000 Gent

plan  
2/29

schaal  
1/100

datum  
09/12/2025

1/4

VERTONGEN  
ARCHITECTEN