



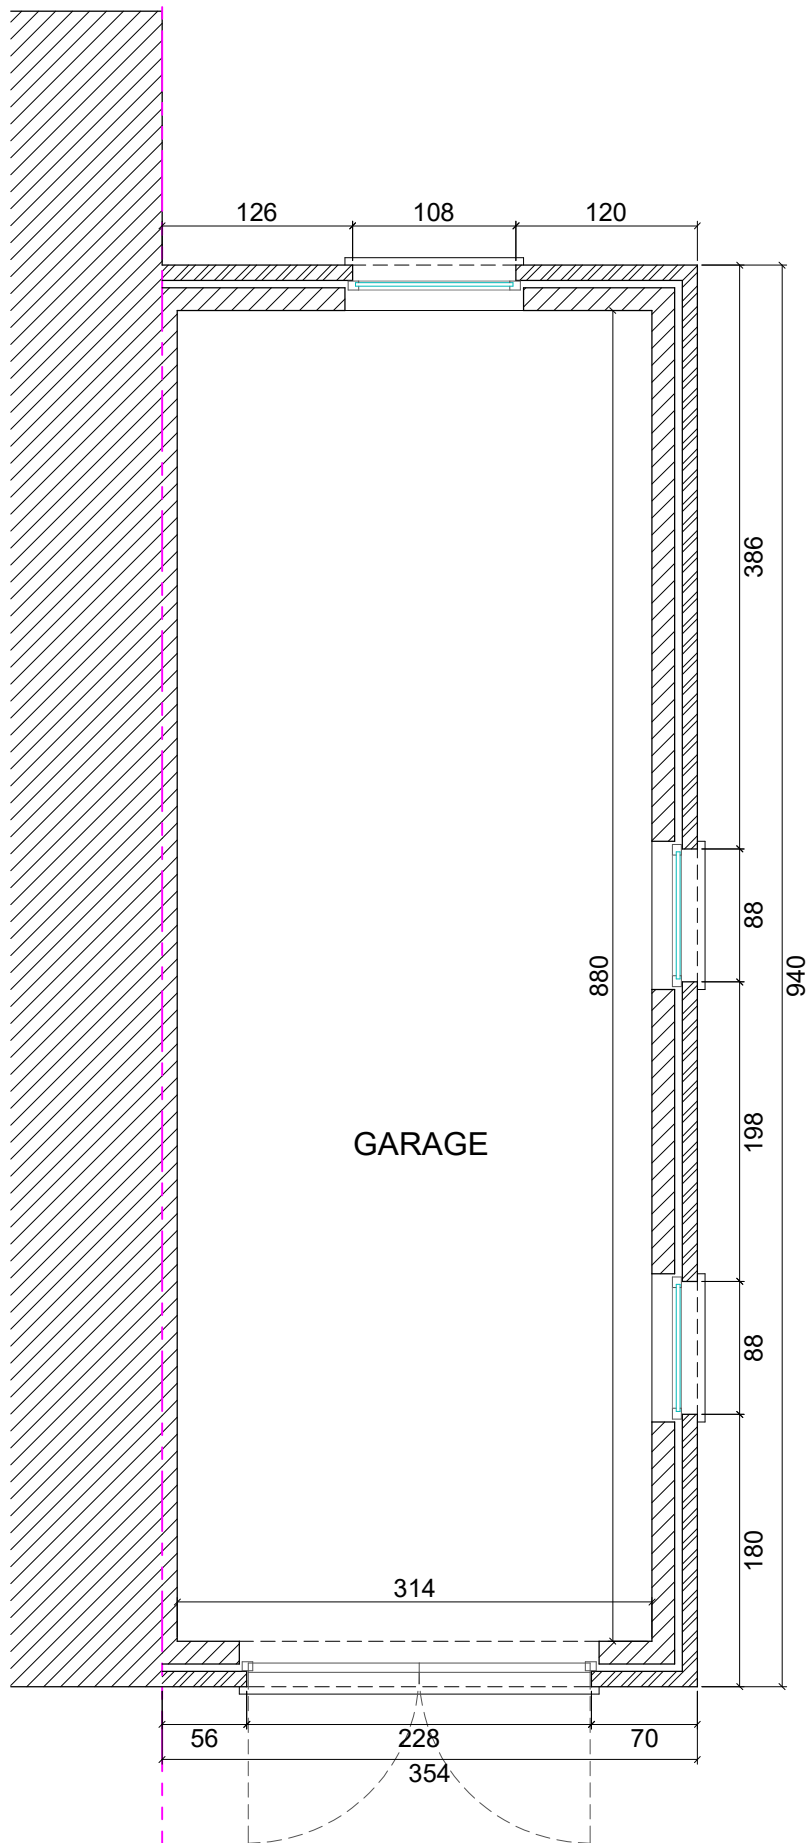

BESTAANDE TOESTAND GARAGE
Grondplan

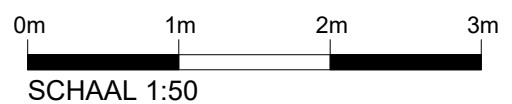

A4