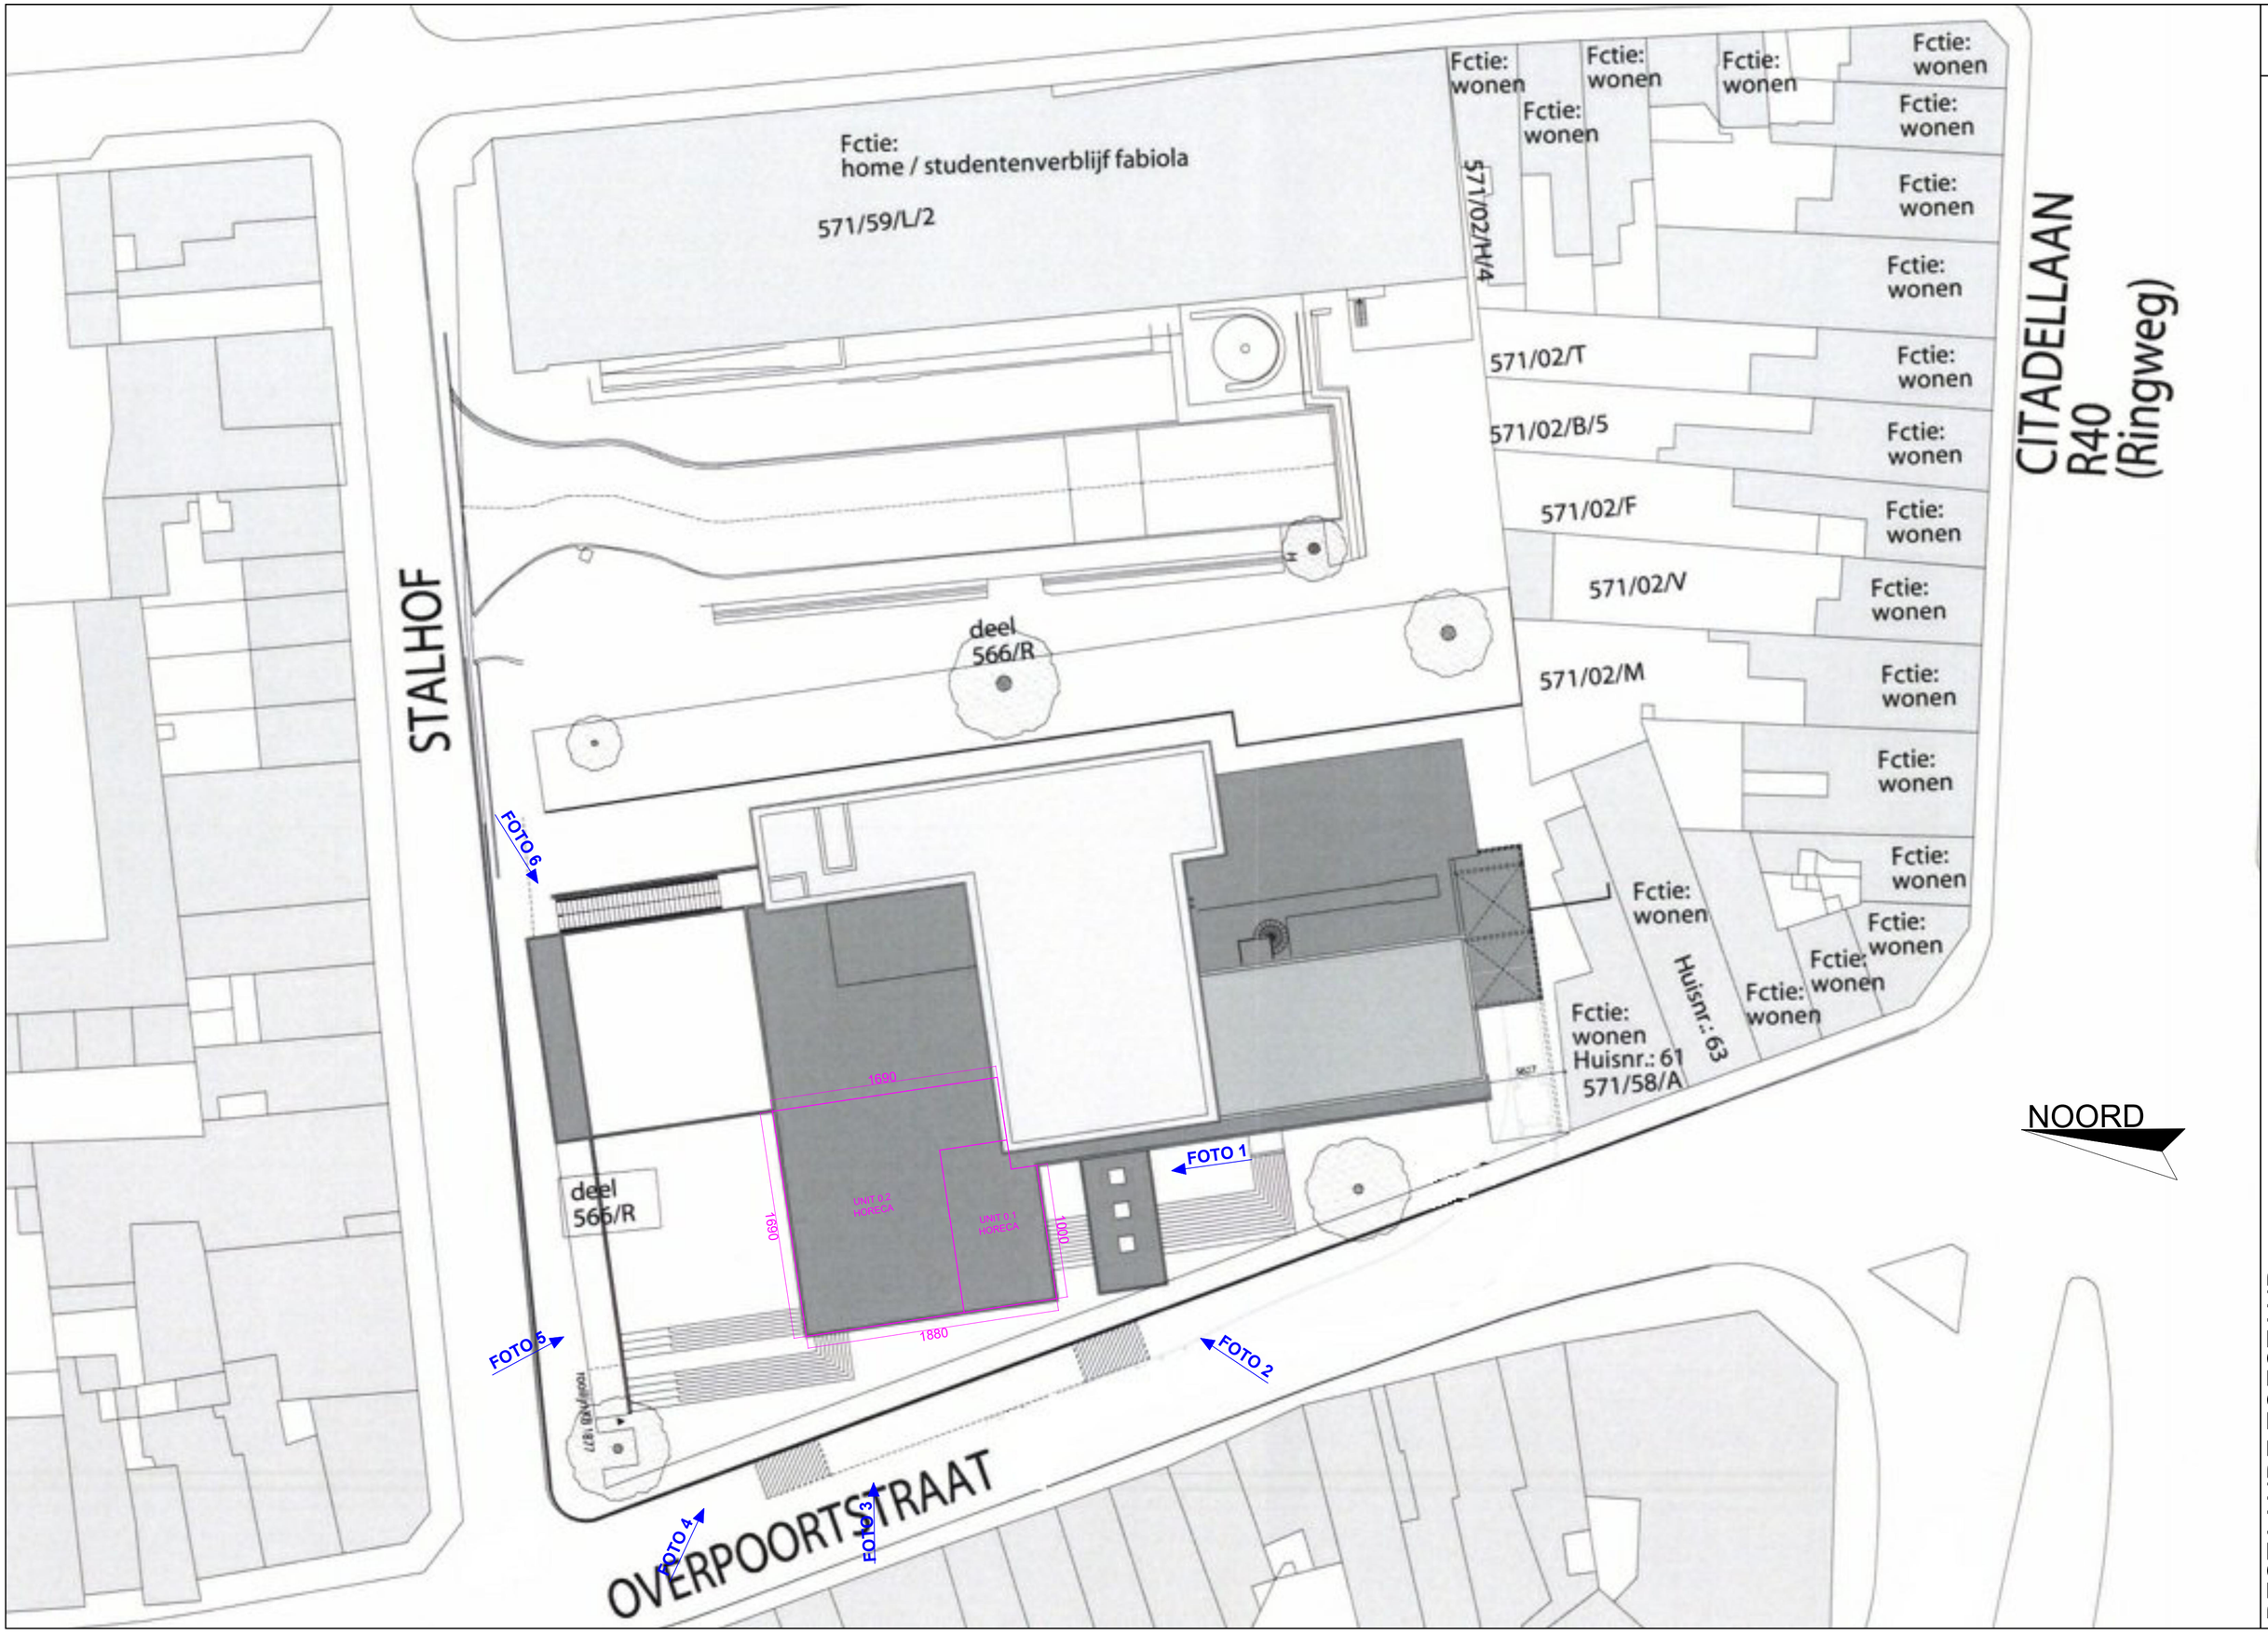

BESTAANDE TOESTAND
Inplantingsplan