




ZIE BIJZONDERE VOORWAARDE(N)

nieuw volume

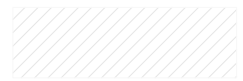

~~slaapk. vloeroppervlakte onder hellend dak in de zone met hoogte 1.80 m= 20.26 m²~~

~~slaapk. vloeroppervlakte onder hellend dak in de zone met hoogte 2.20 m= 15.52 m²~~

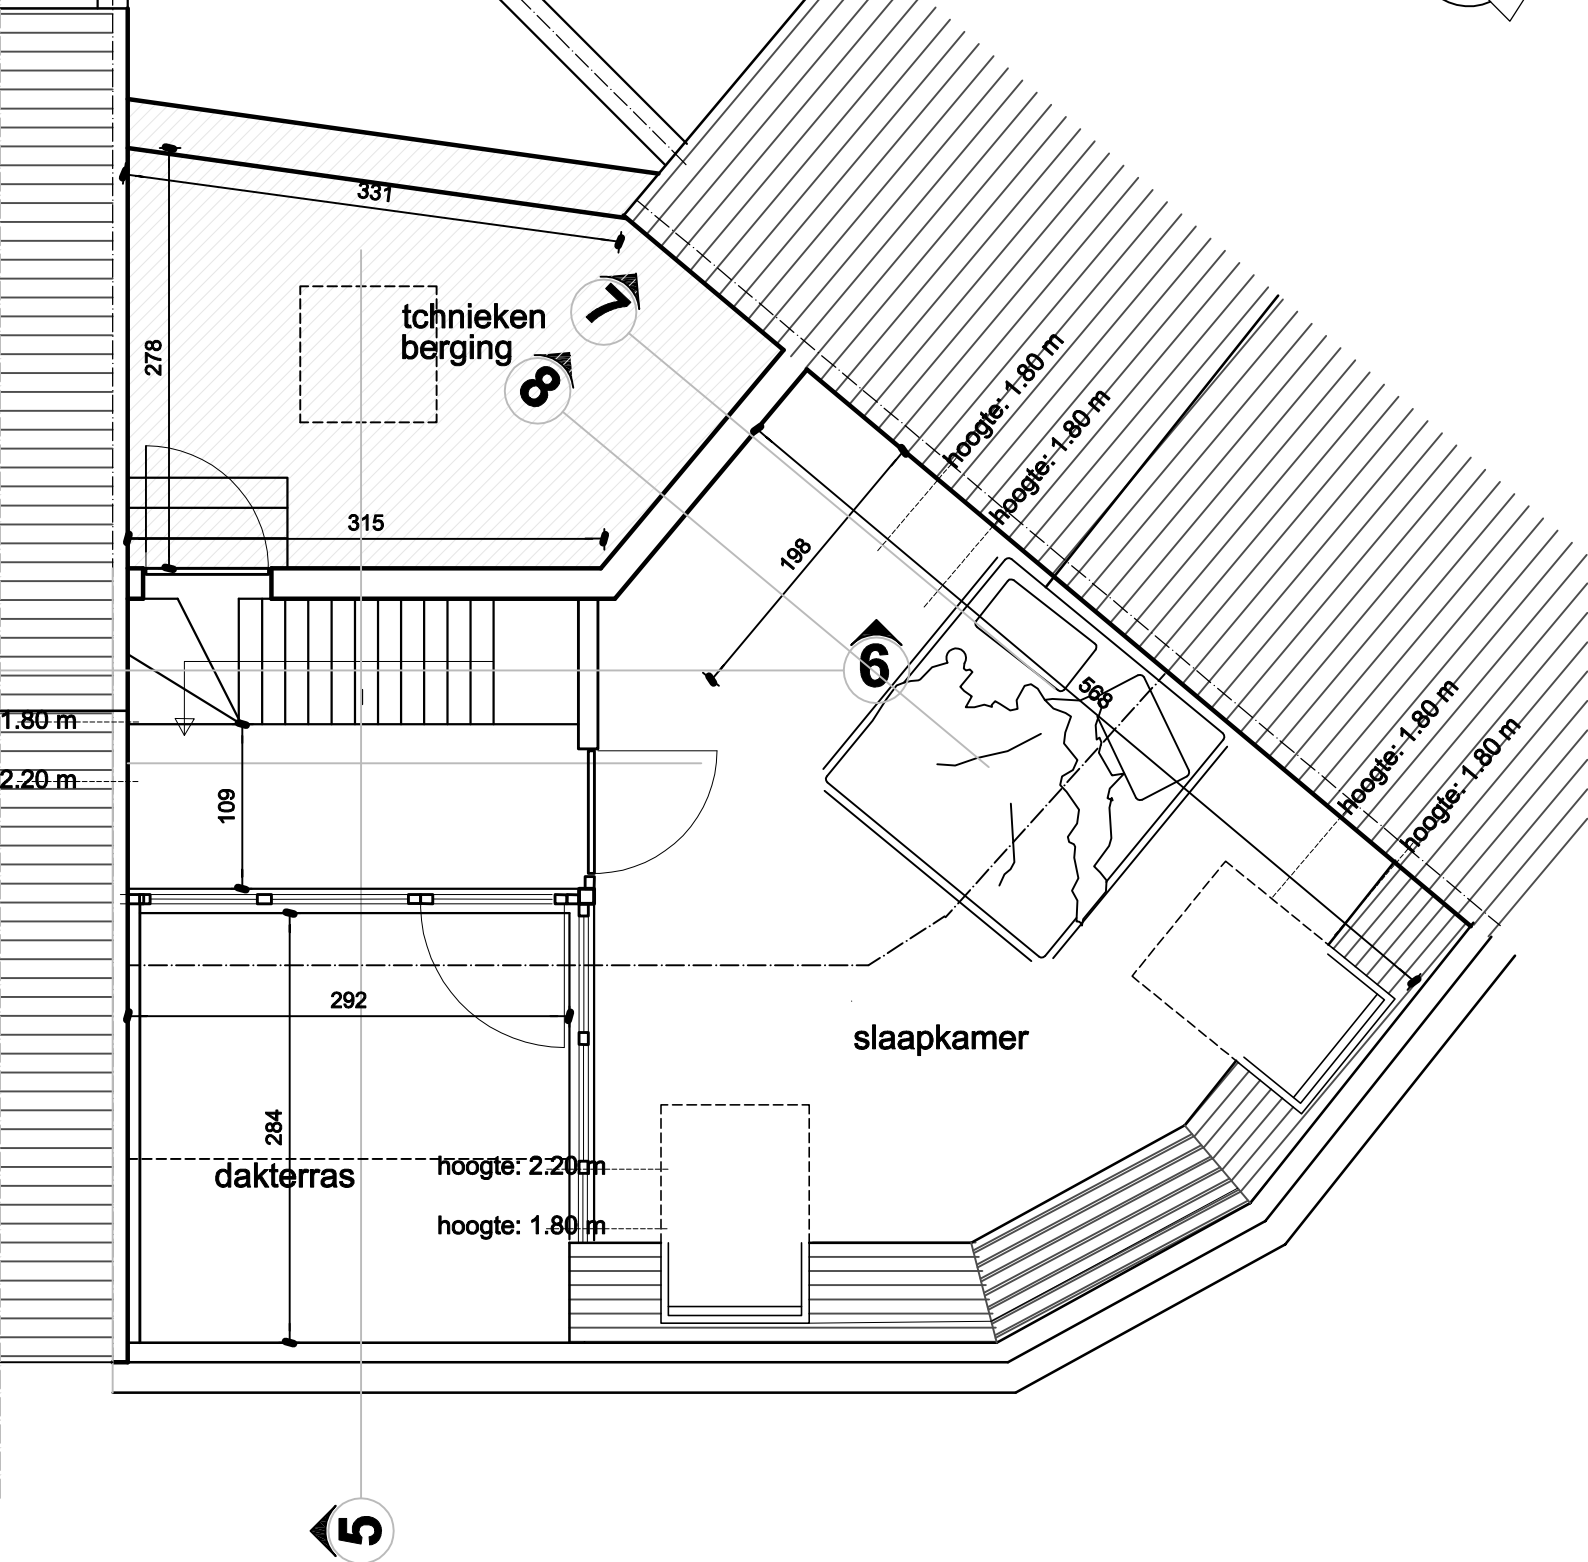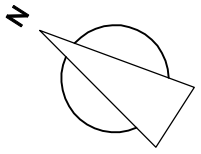

VARIANTE

BA_BALCERZAK Verbouwing_P_N_21_verdieping +2

schaal 1/ 50

