



**ZIE BIJZONDERE  
VOORWAARDE(N)**

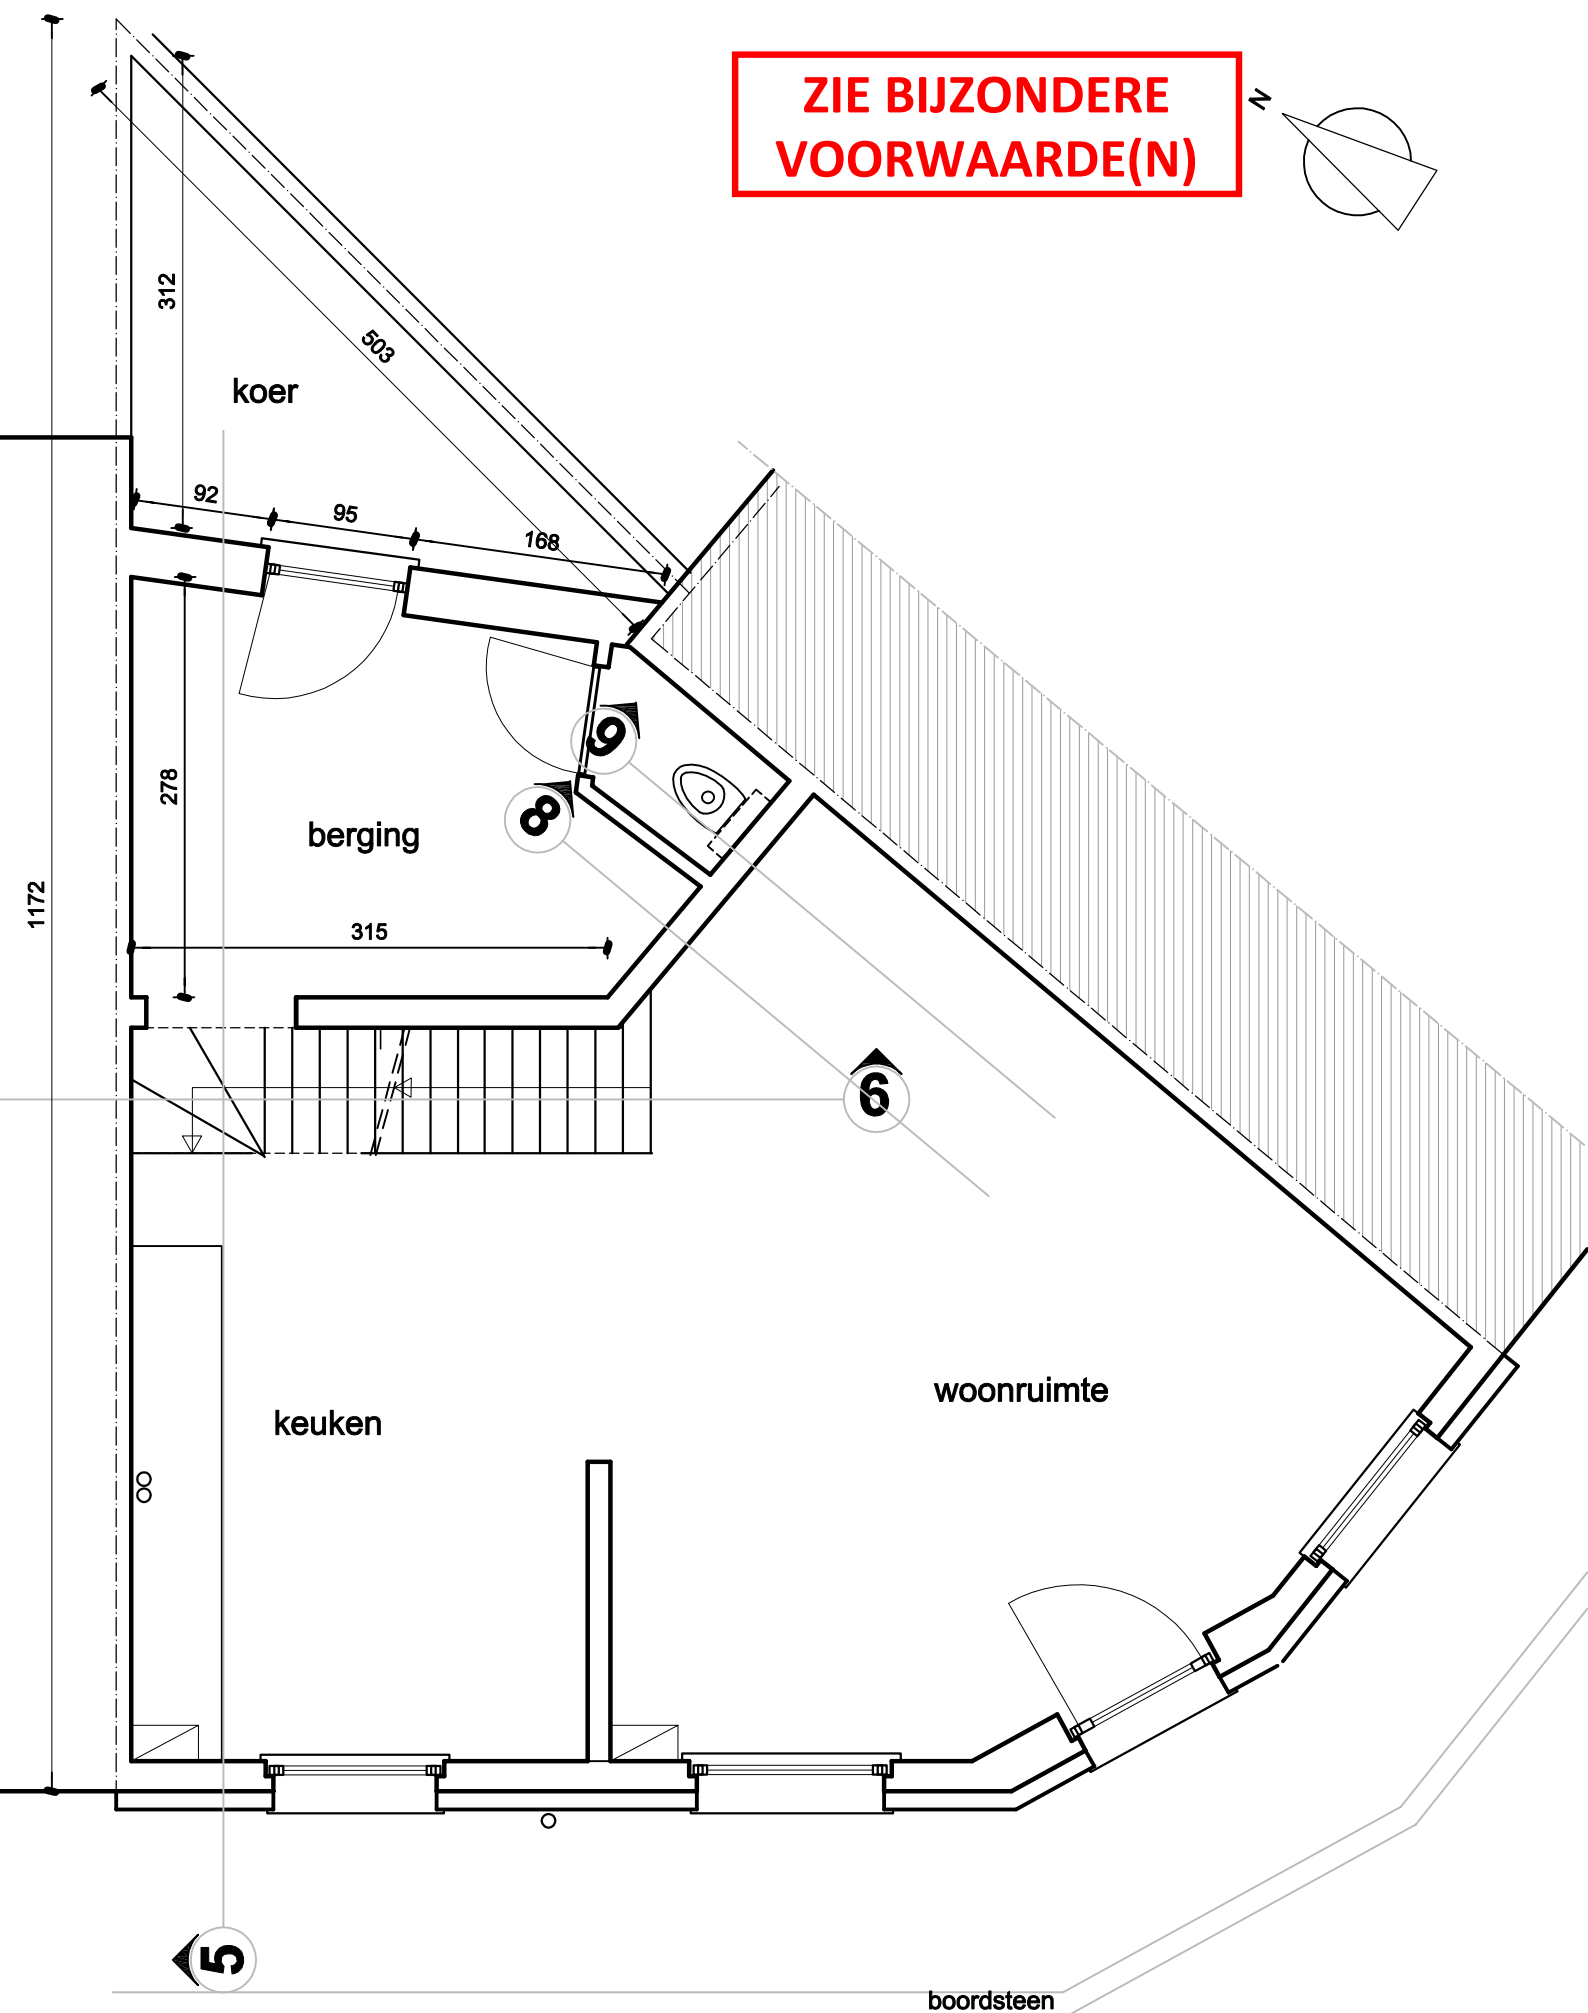

schaal 1/ 50

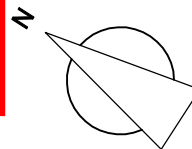