


profiel woning nr. 21 Vredestraat

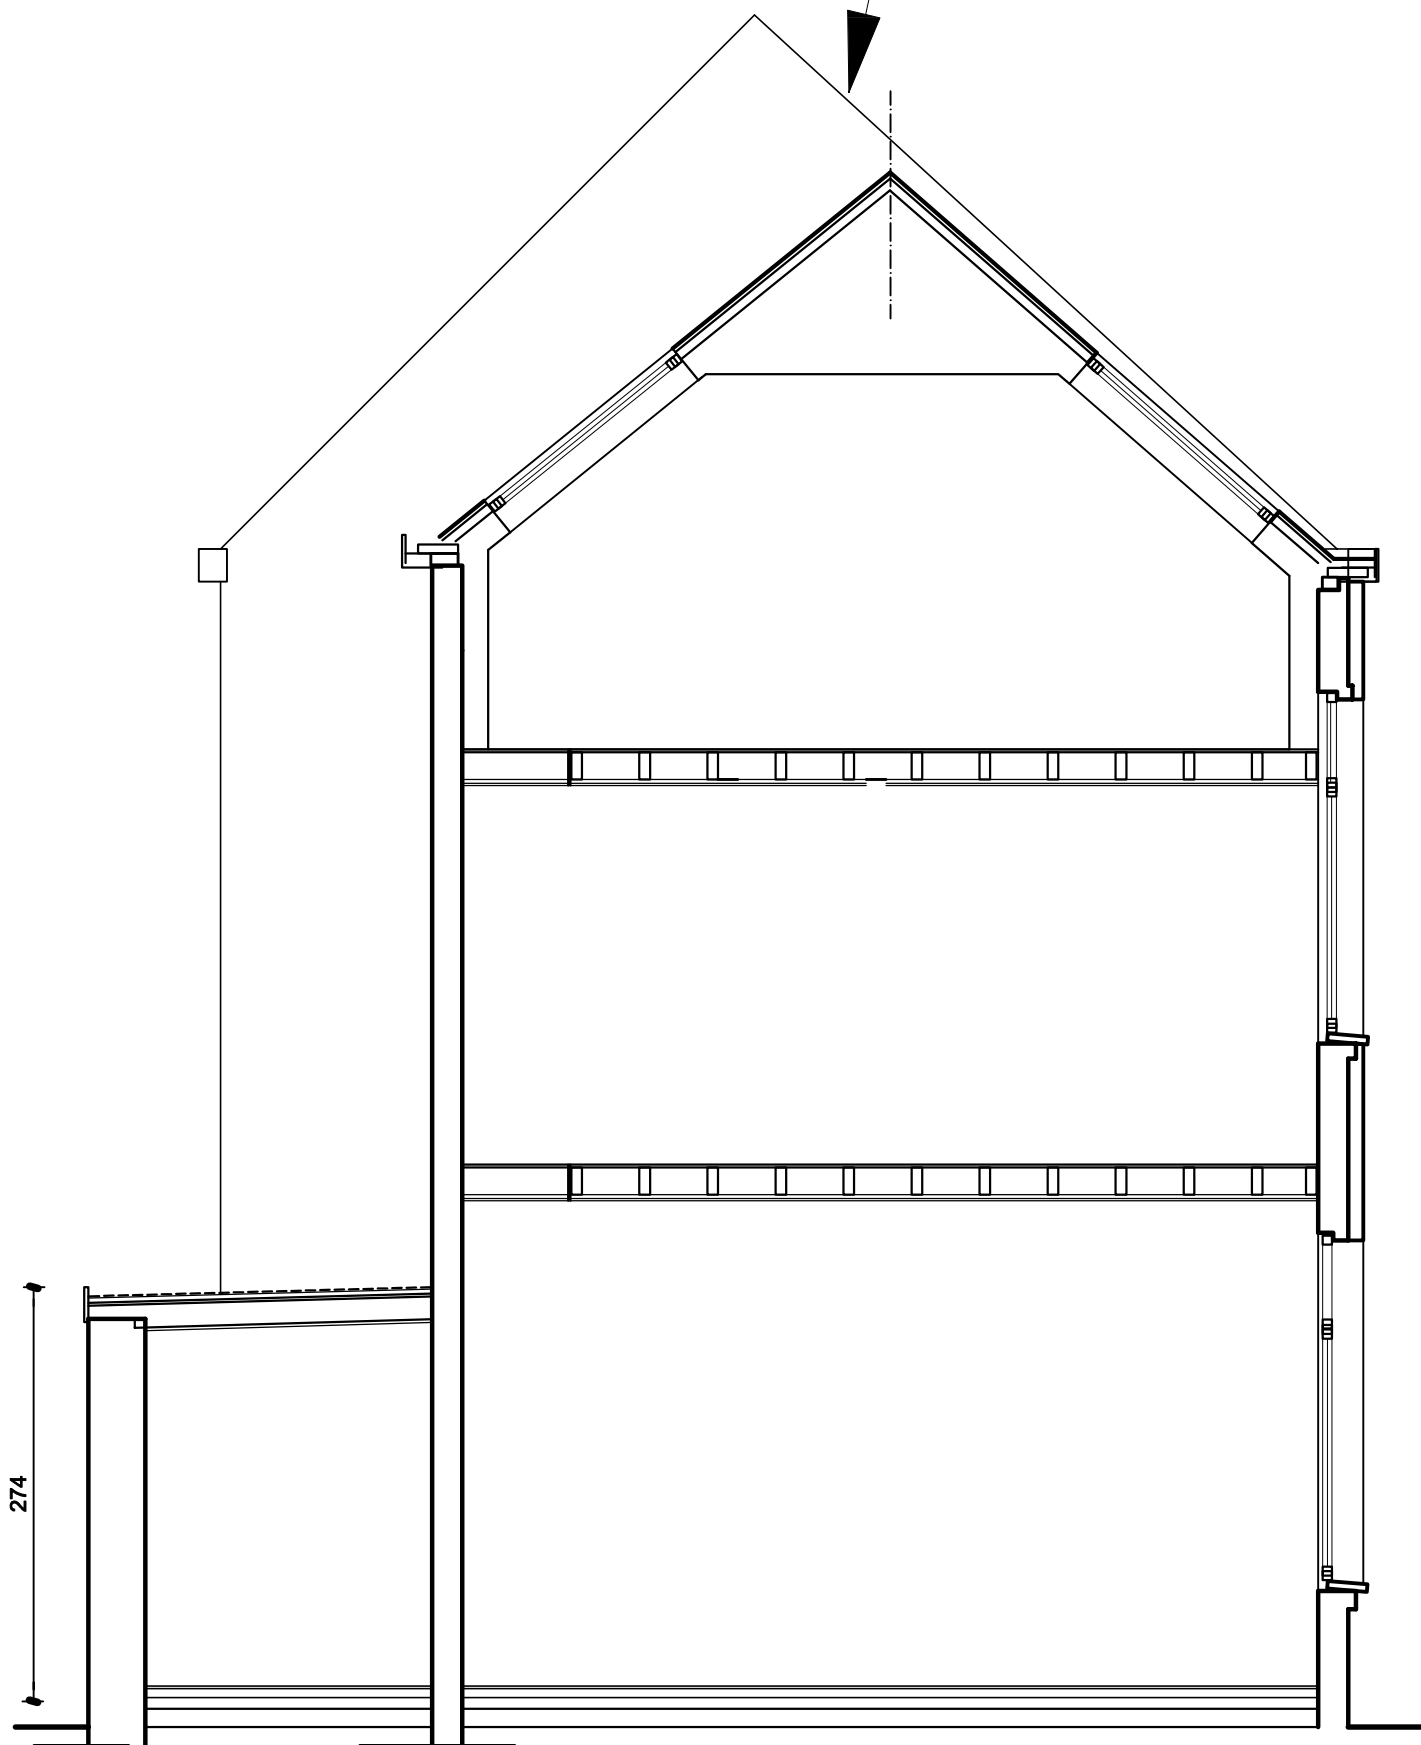

schaal 1/ 50

0 1 2 3 m