


profiel woning nr. 21 Vrdestraat

nieuw volume

**ZIE BIJZONDERE
VOORWAARDE(N)**

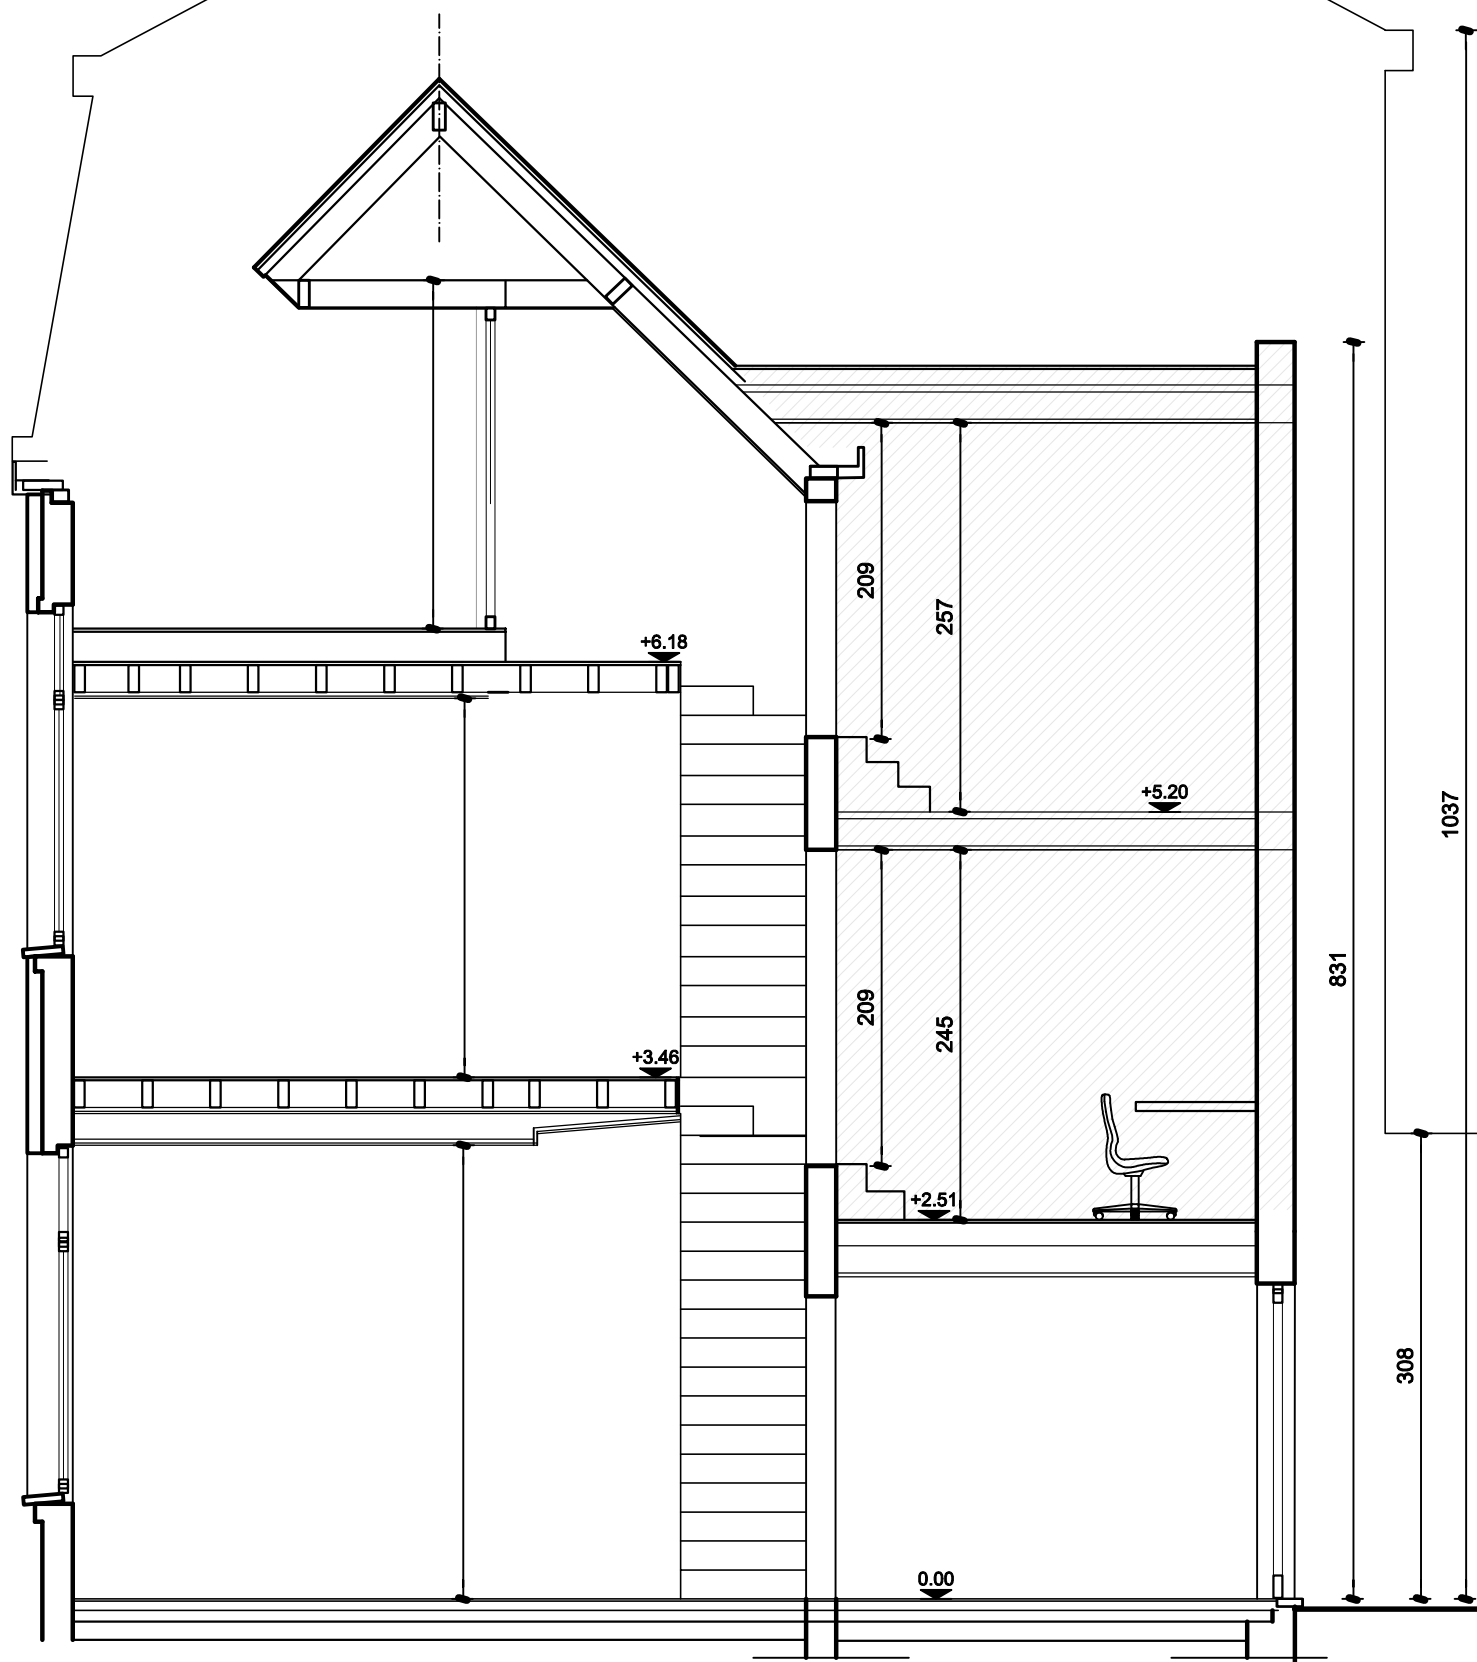

schaal 1/ 50

