


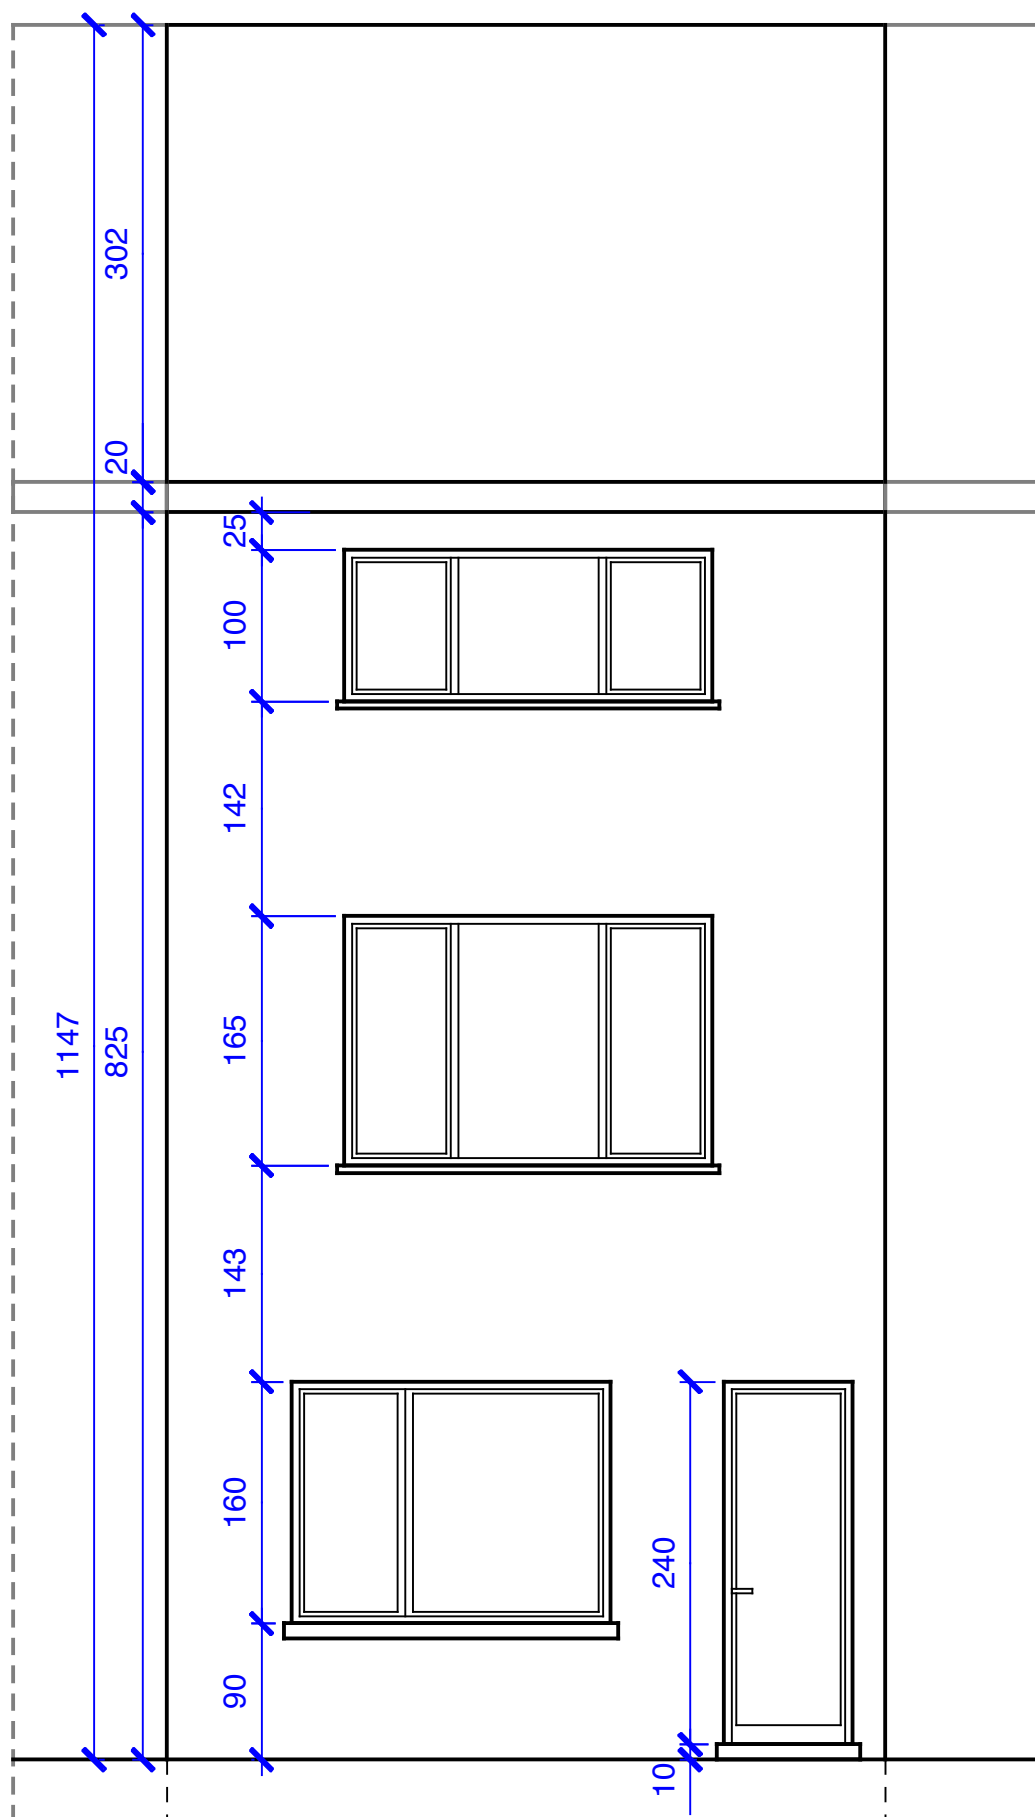

voorgevel