


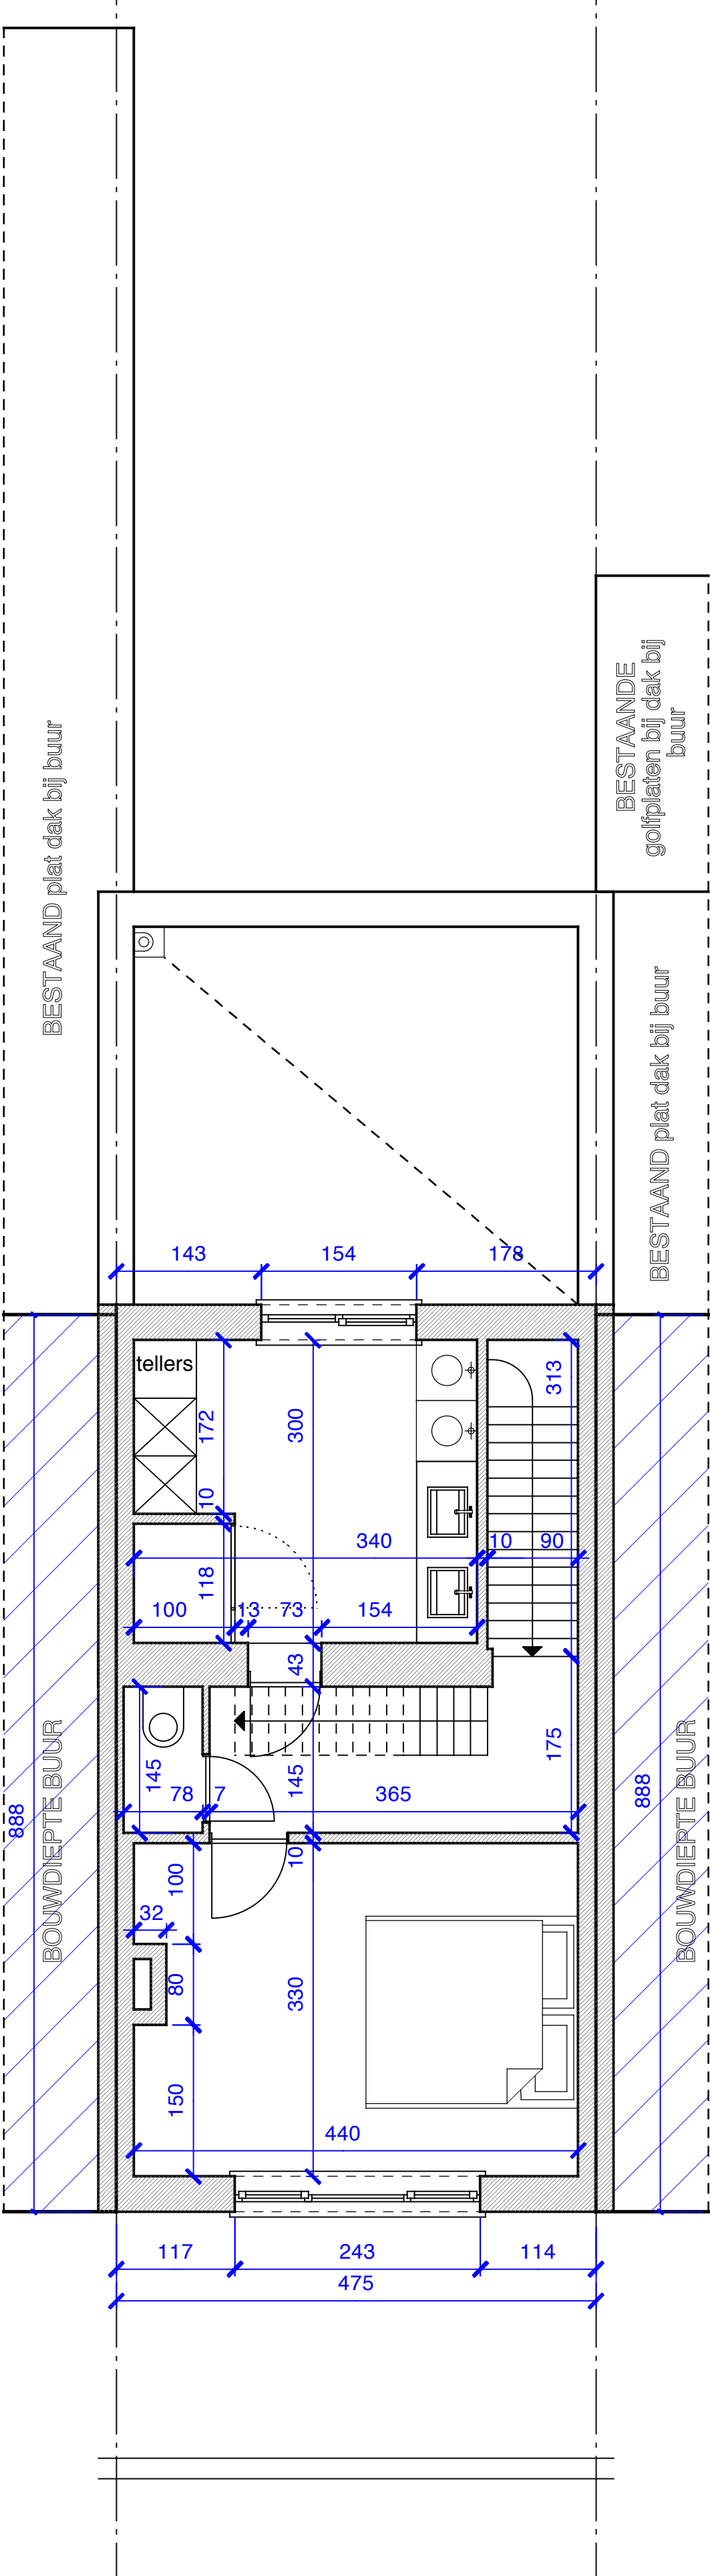

DOSSIER NOBELS ANNE
schaal 1/50

verdieping