


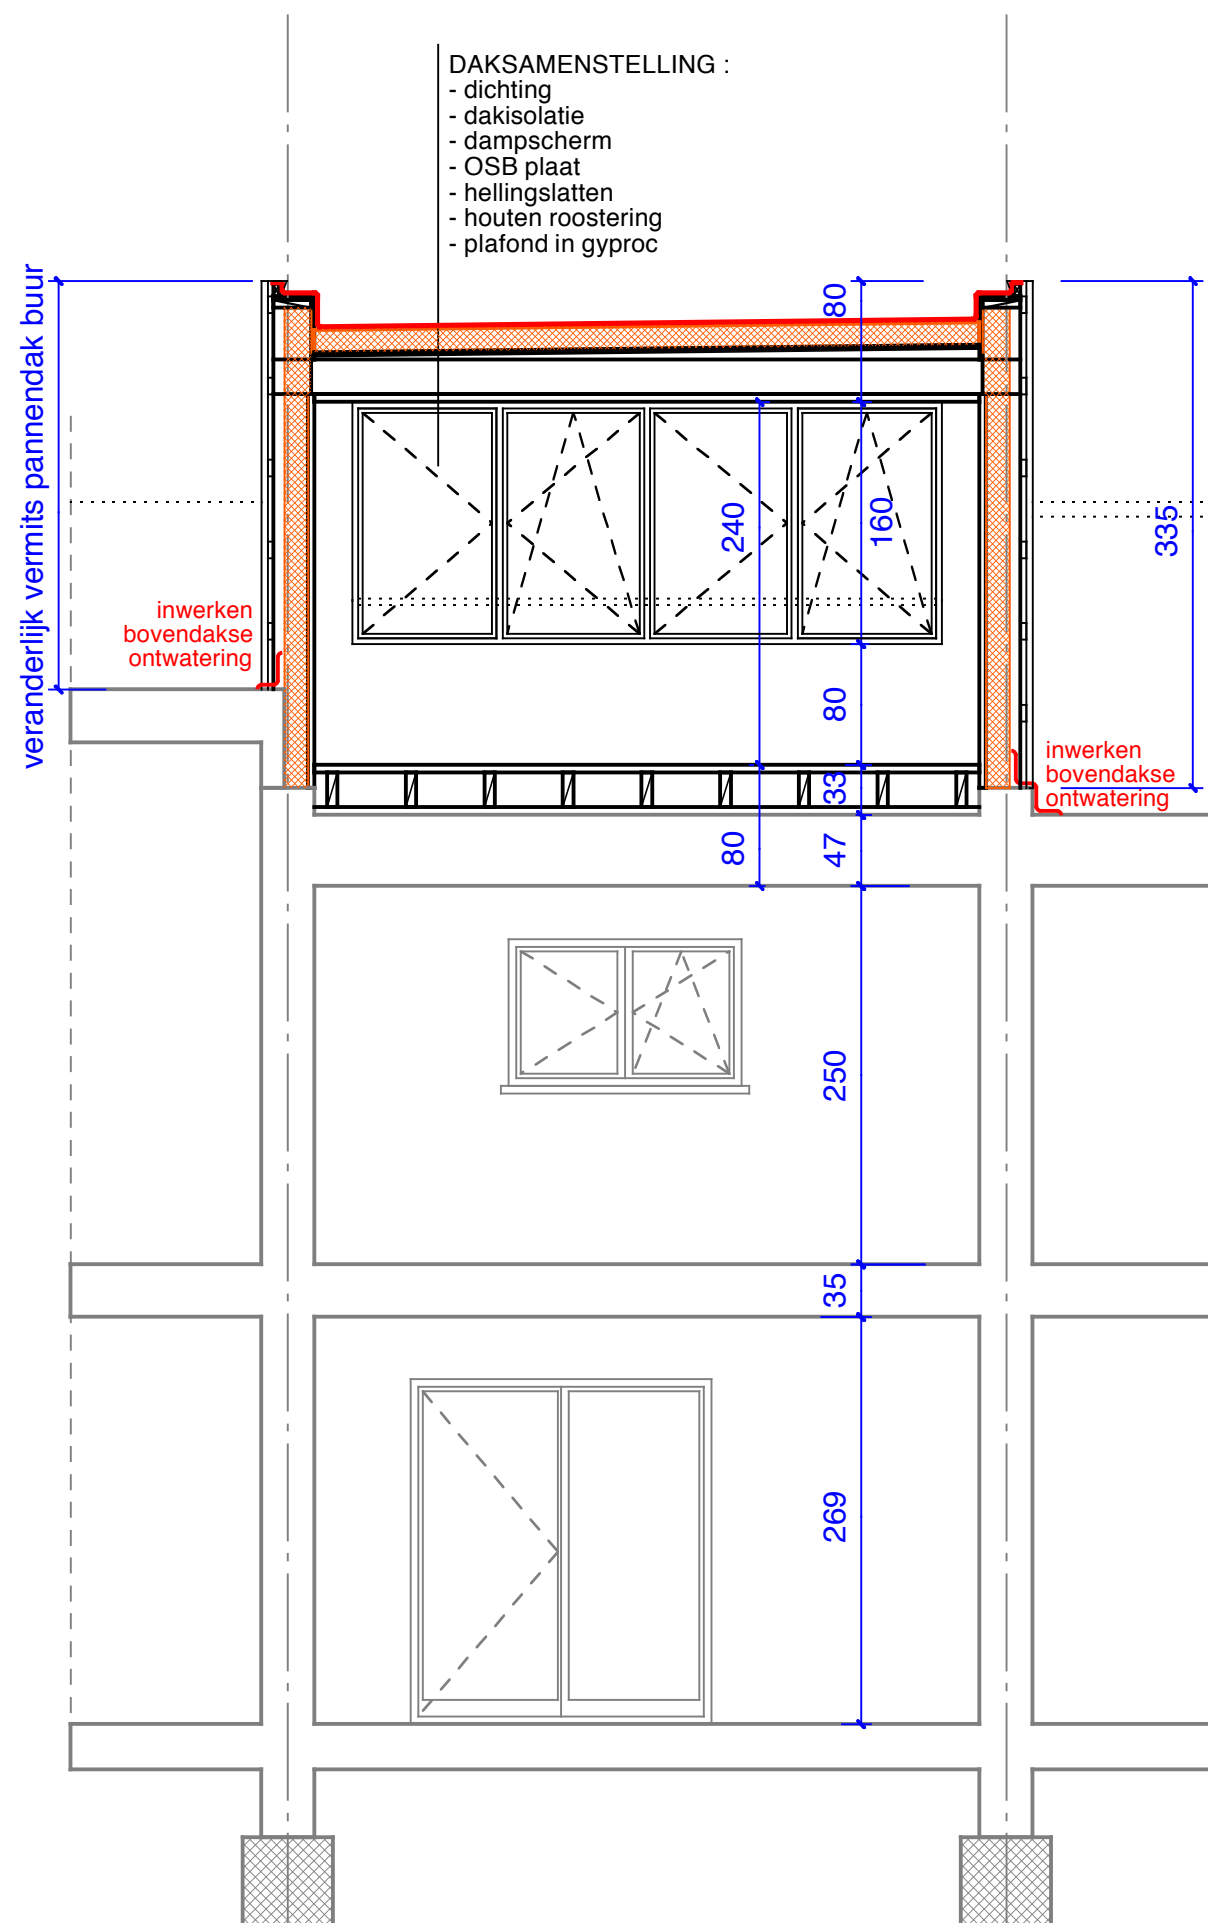

doorsnede BB