



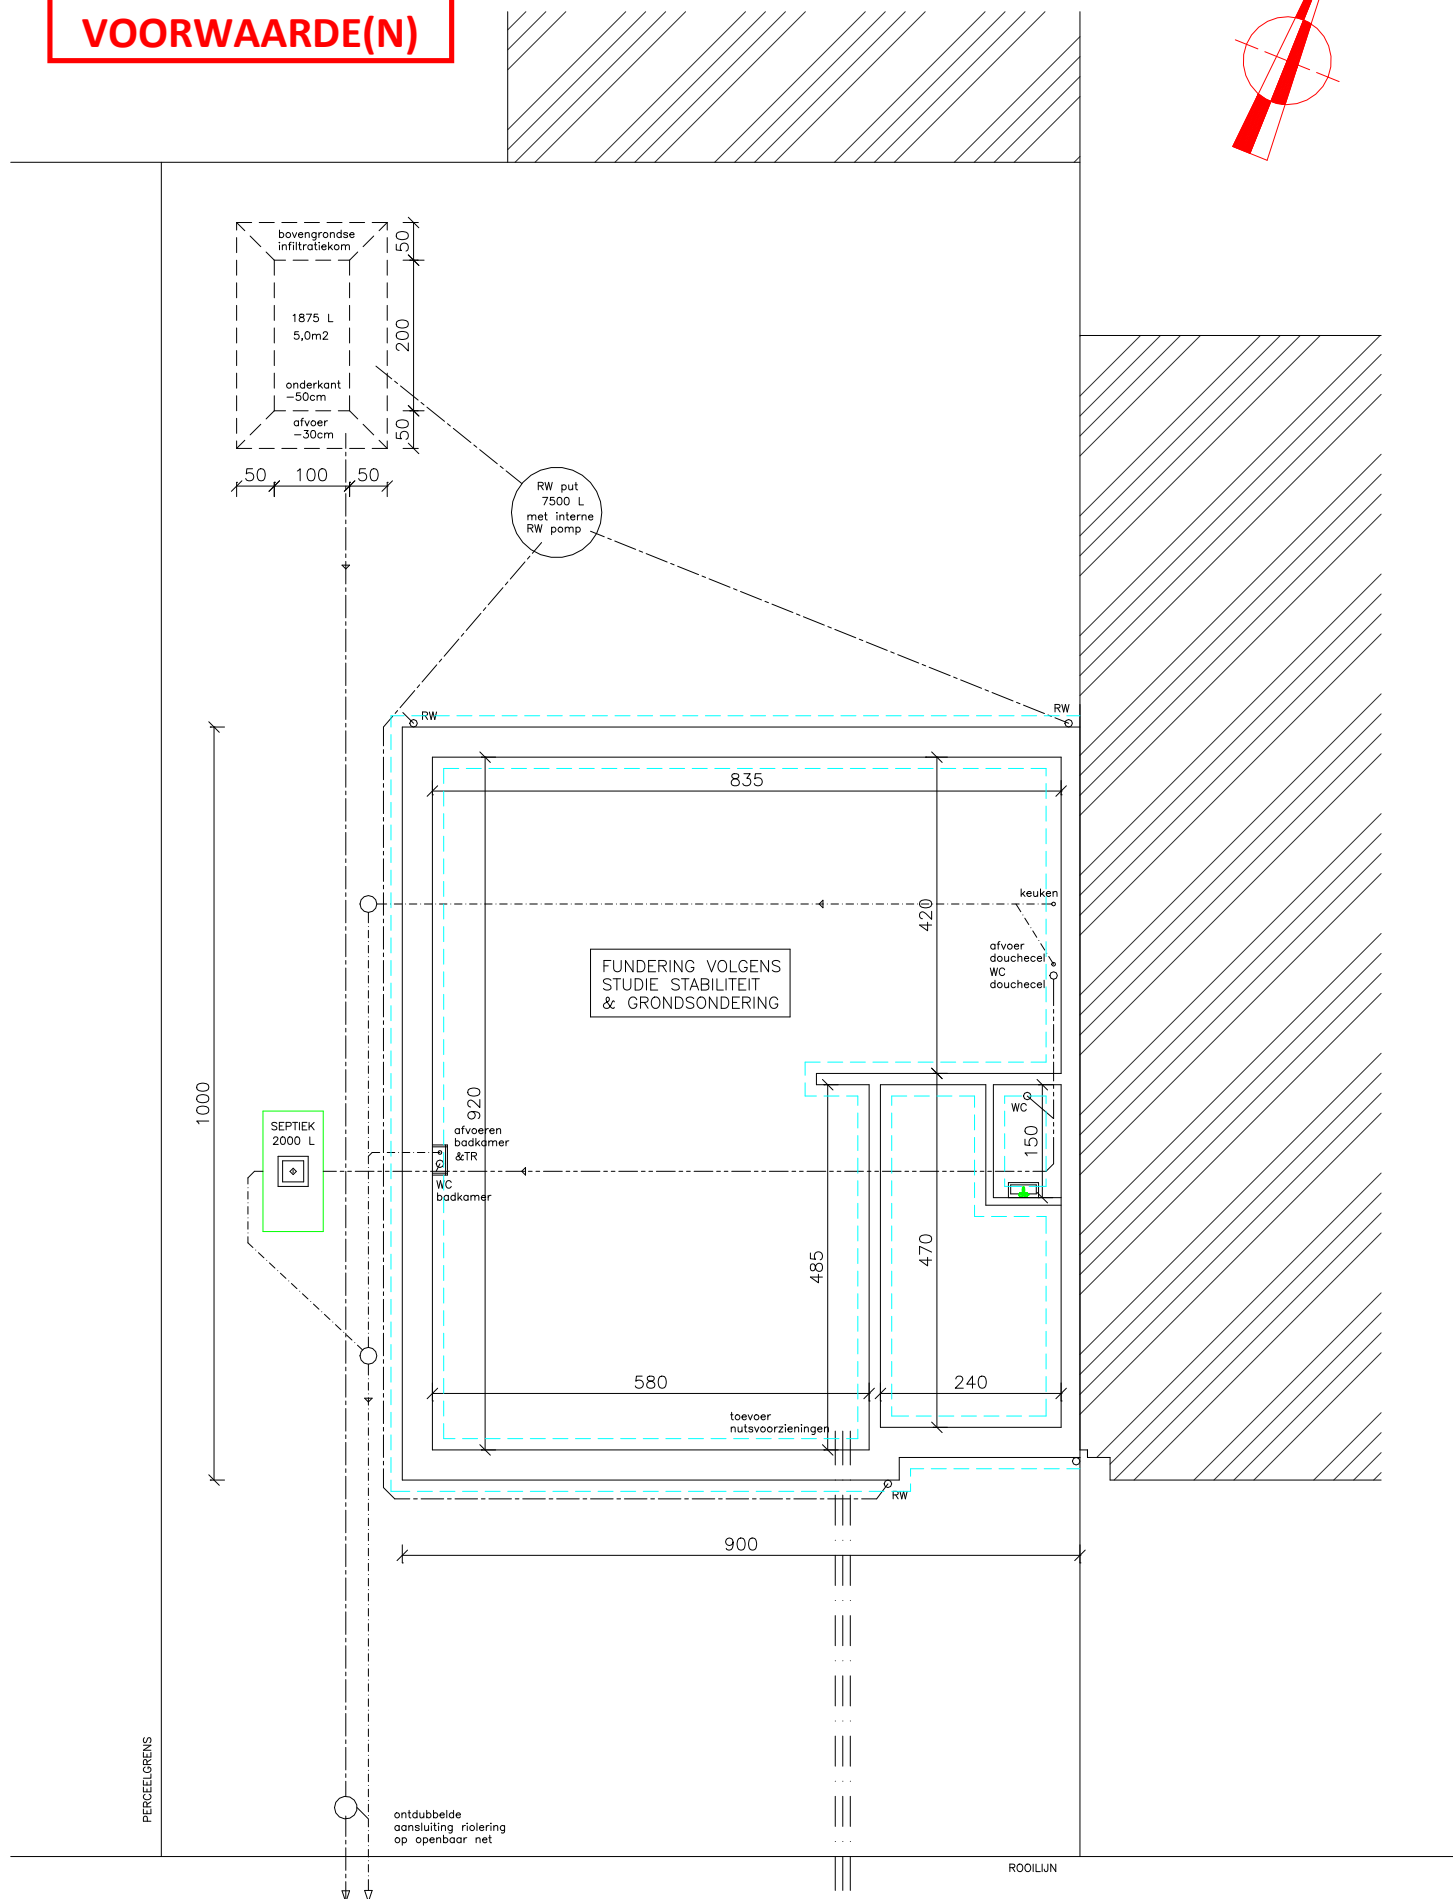

**ZIE BIJZONDERE
VOORWAARDE(N)**

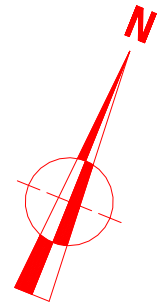

BA woning—P—N—4—fundering & riolering