



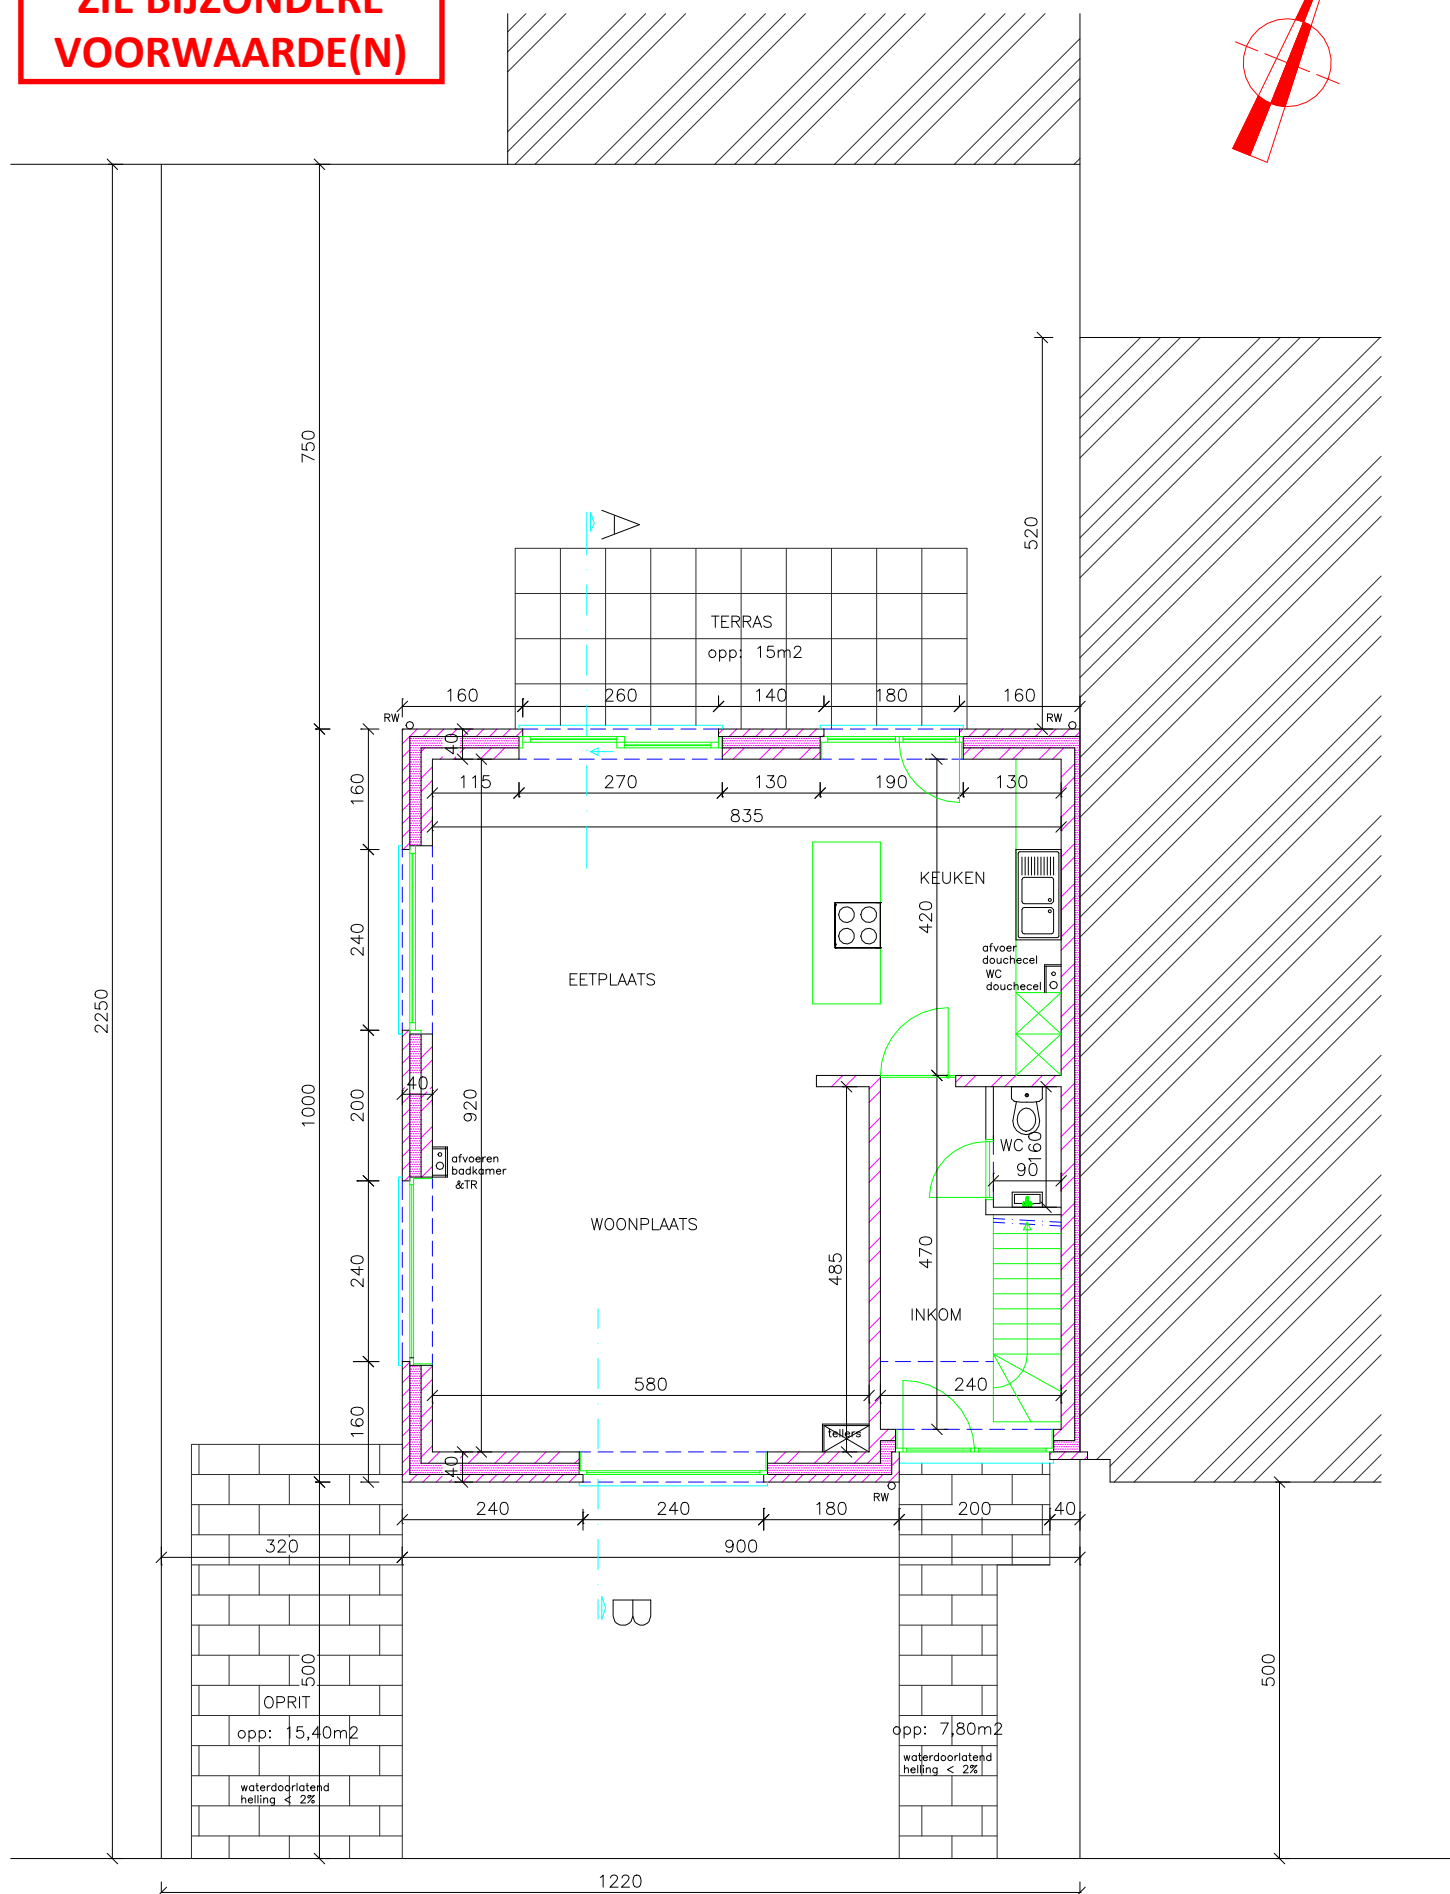

**ZIE BIJZONDERE
VOORWAARDE(N)**

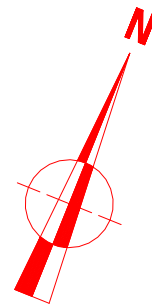

BA woning-P-N-1-gelijkvloers