
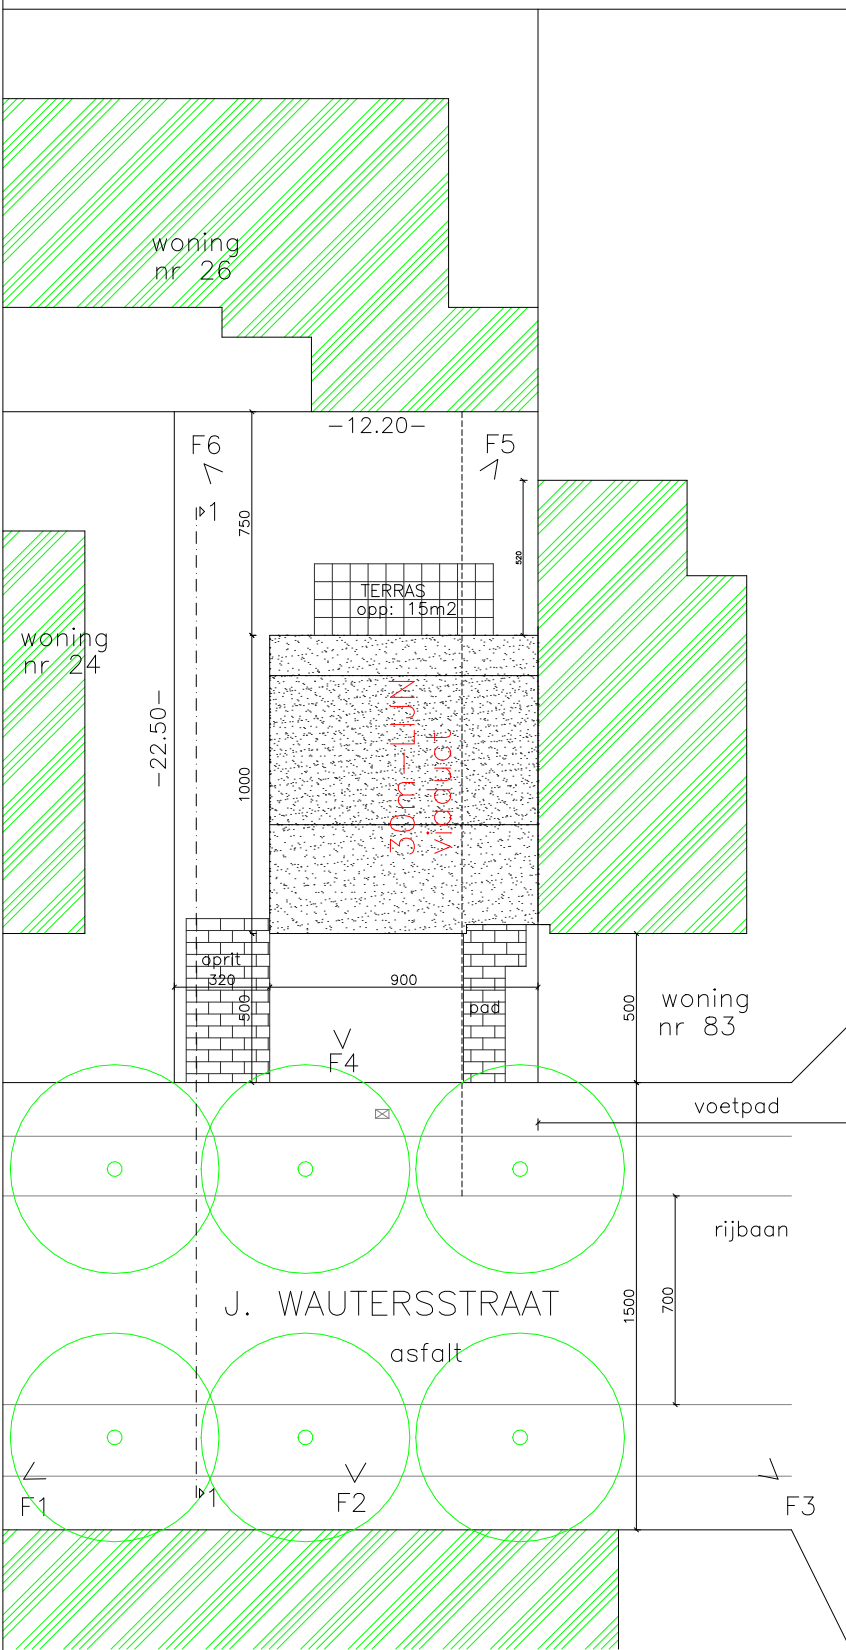


ZIE BIJZONDERE
VOORWAARDE(N)

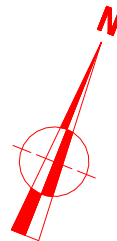

LAND van RODELAAN

VERTIKALE PROJECTIE
VIADUCT E17

2750

electriciteit
water
gas
openbare riolering

aanwezig

BA woning-I-N-1-inplantingsplan