




PRINCIPE SNEDE AA'

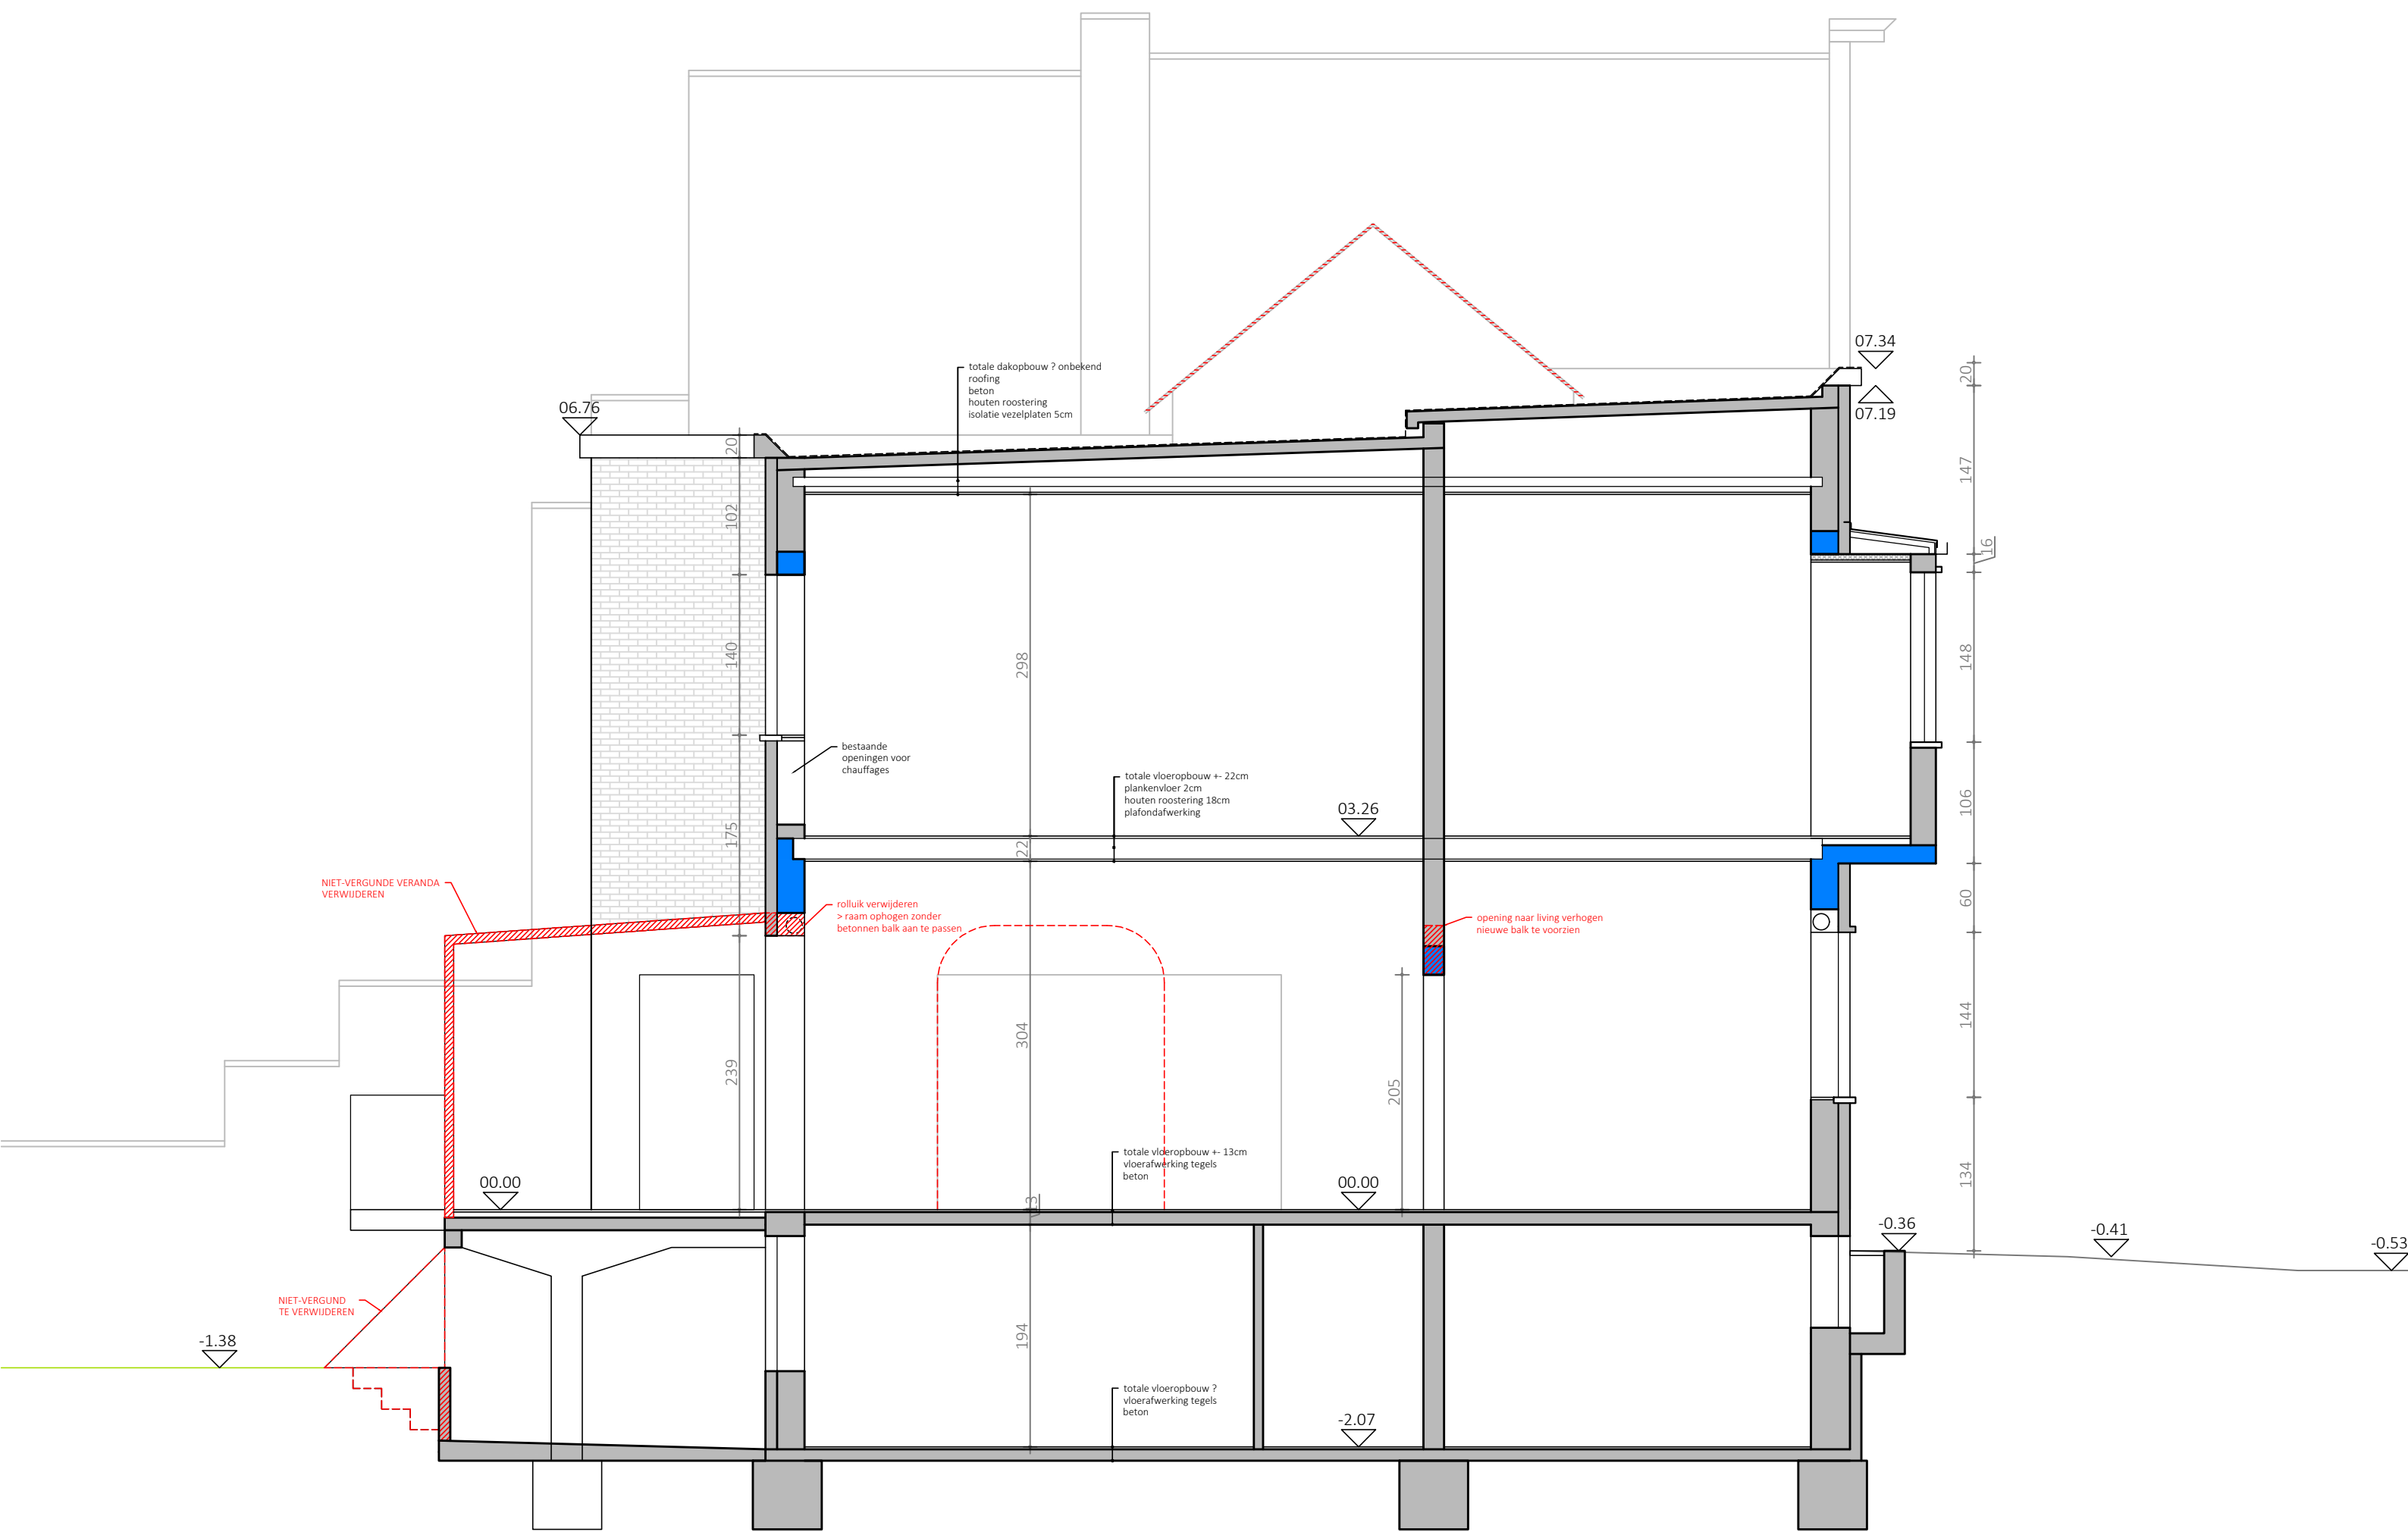

bestaande toestand
DOORSNEDE AA'

Frédéric & Coralie, Quatannens - Ringoot	Ir. architect Geraldine Welvaert
Renovatie ééngezinswoning	Floralienlaan 49 bus 0201
Duifhuisstraat 49	9000 Gent
9000 Gent	welvaertgeraldine@gmail.com
BOUWAANVRAAG	10.12.2025
BESTAANDE TOESTAND doorsnede	schaal 1:50