


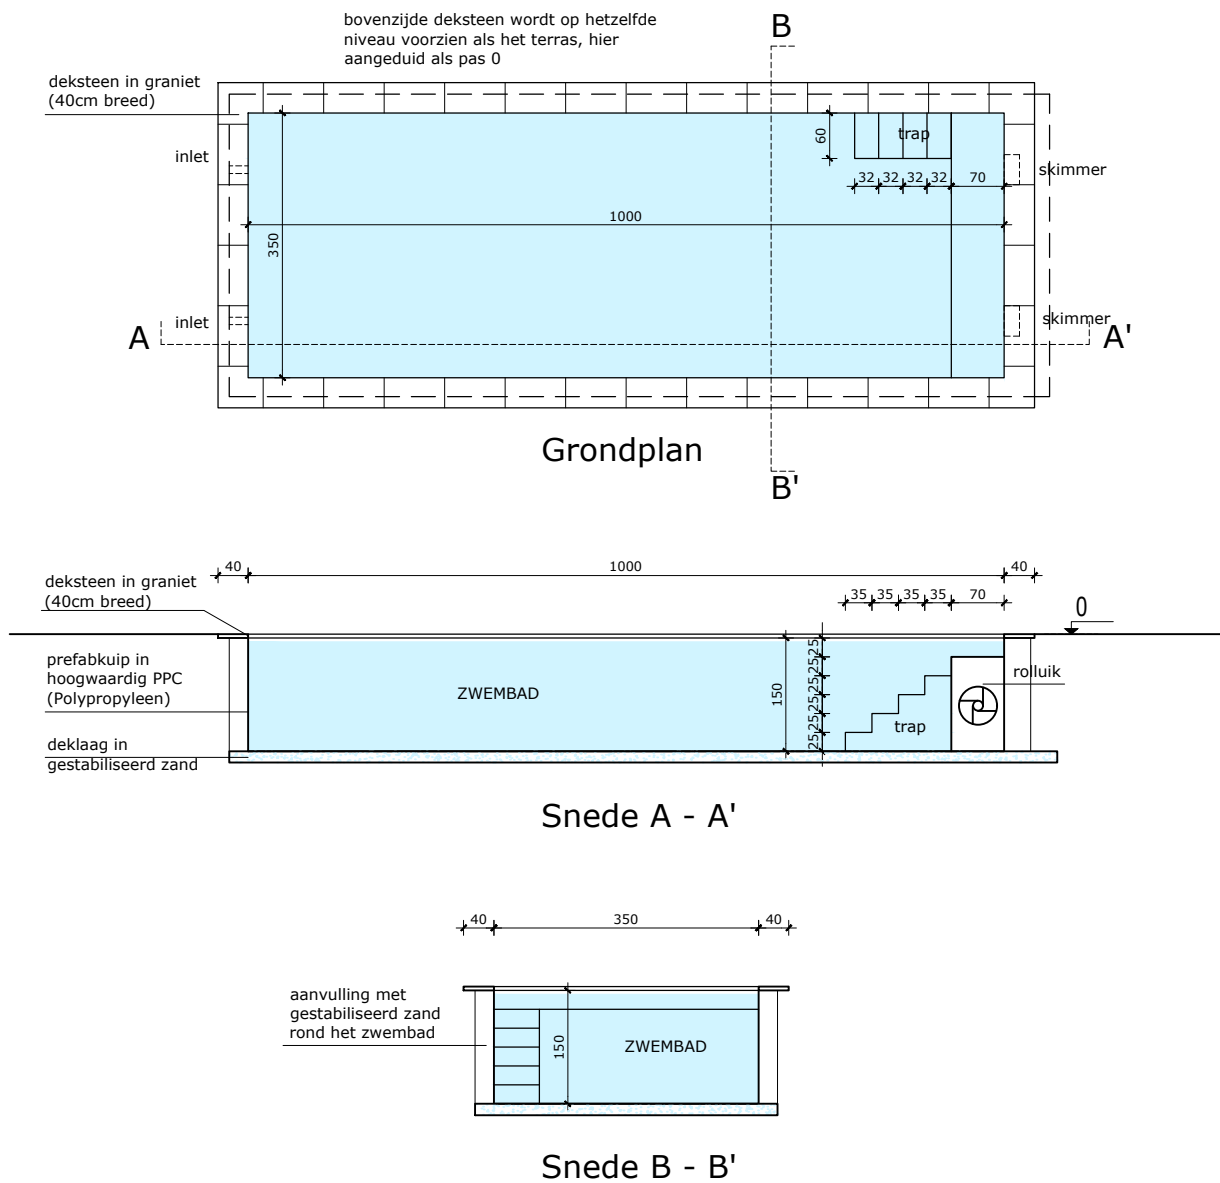

Constructieve tekening

schaal 1/100