


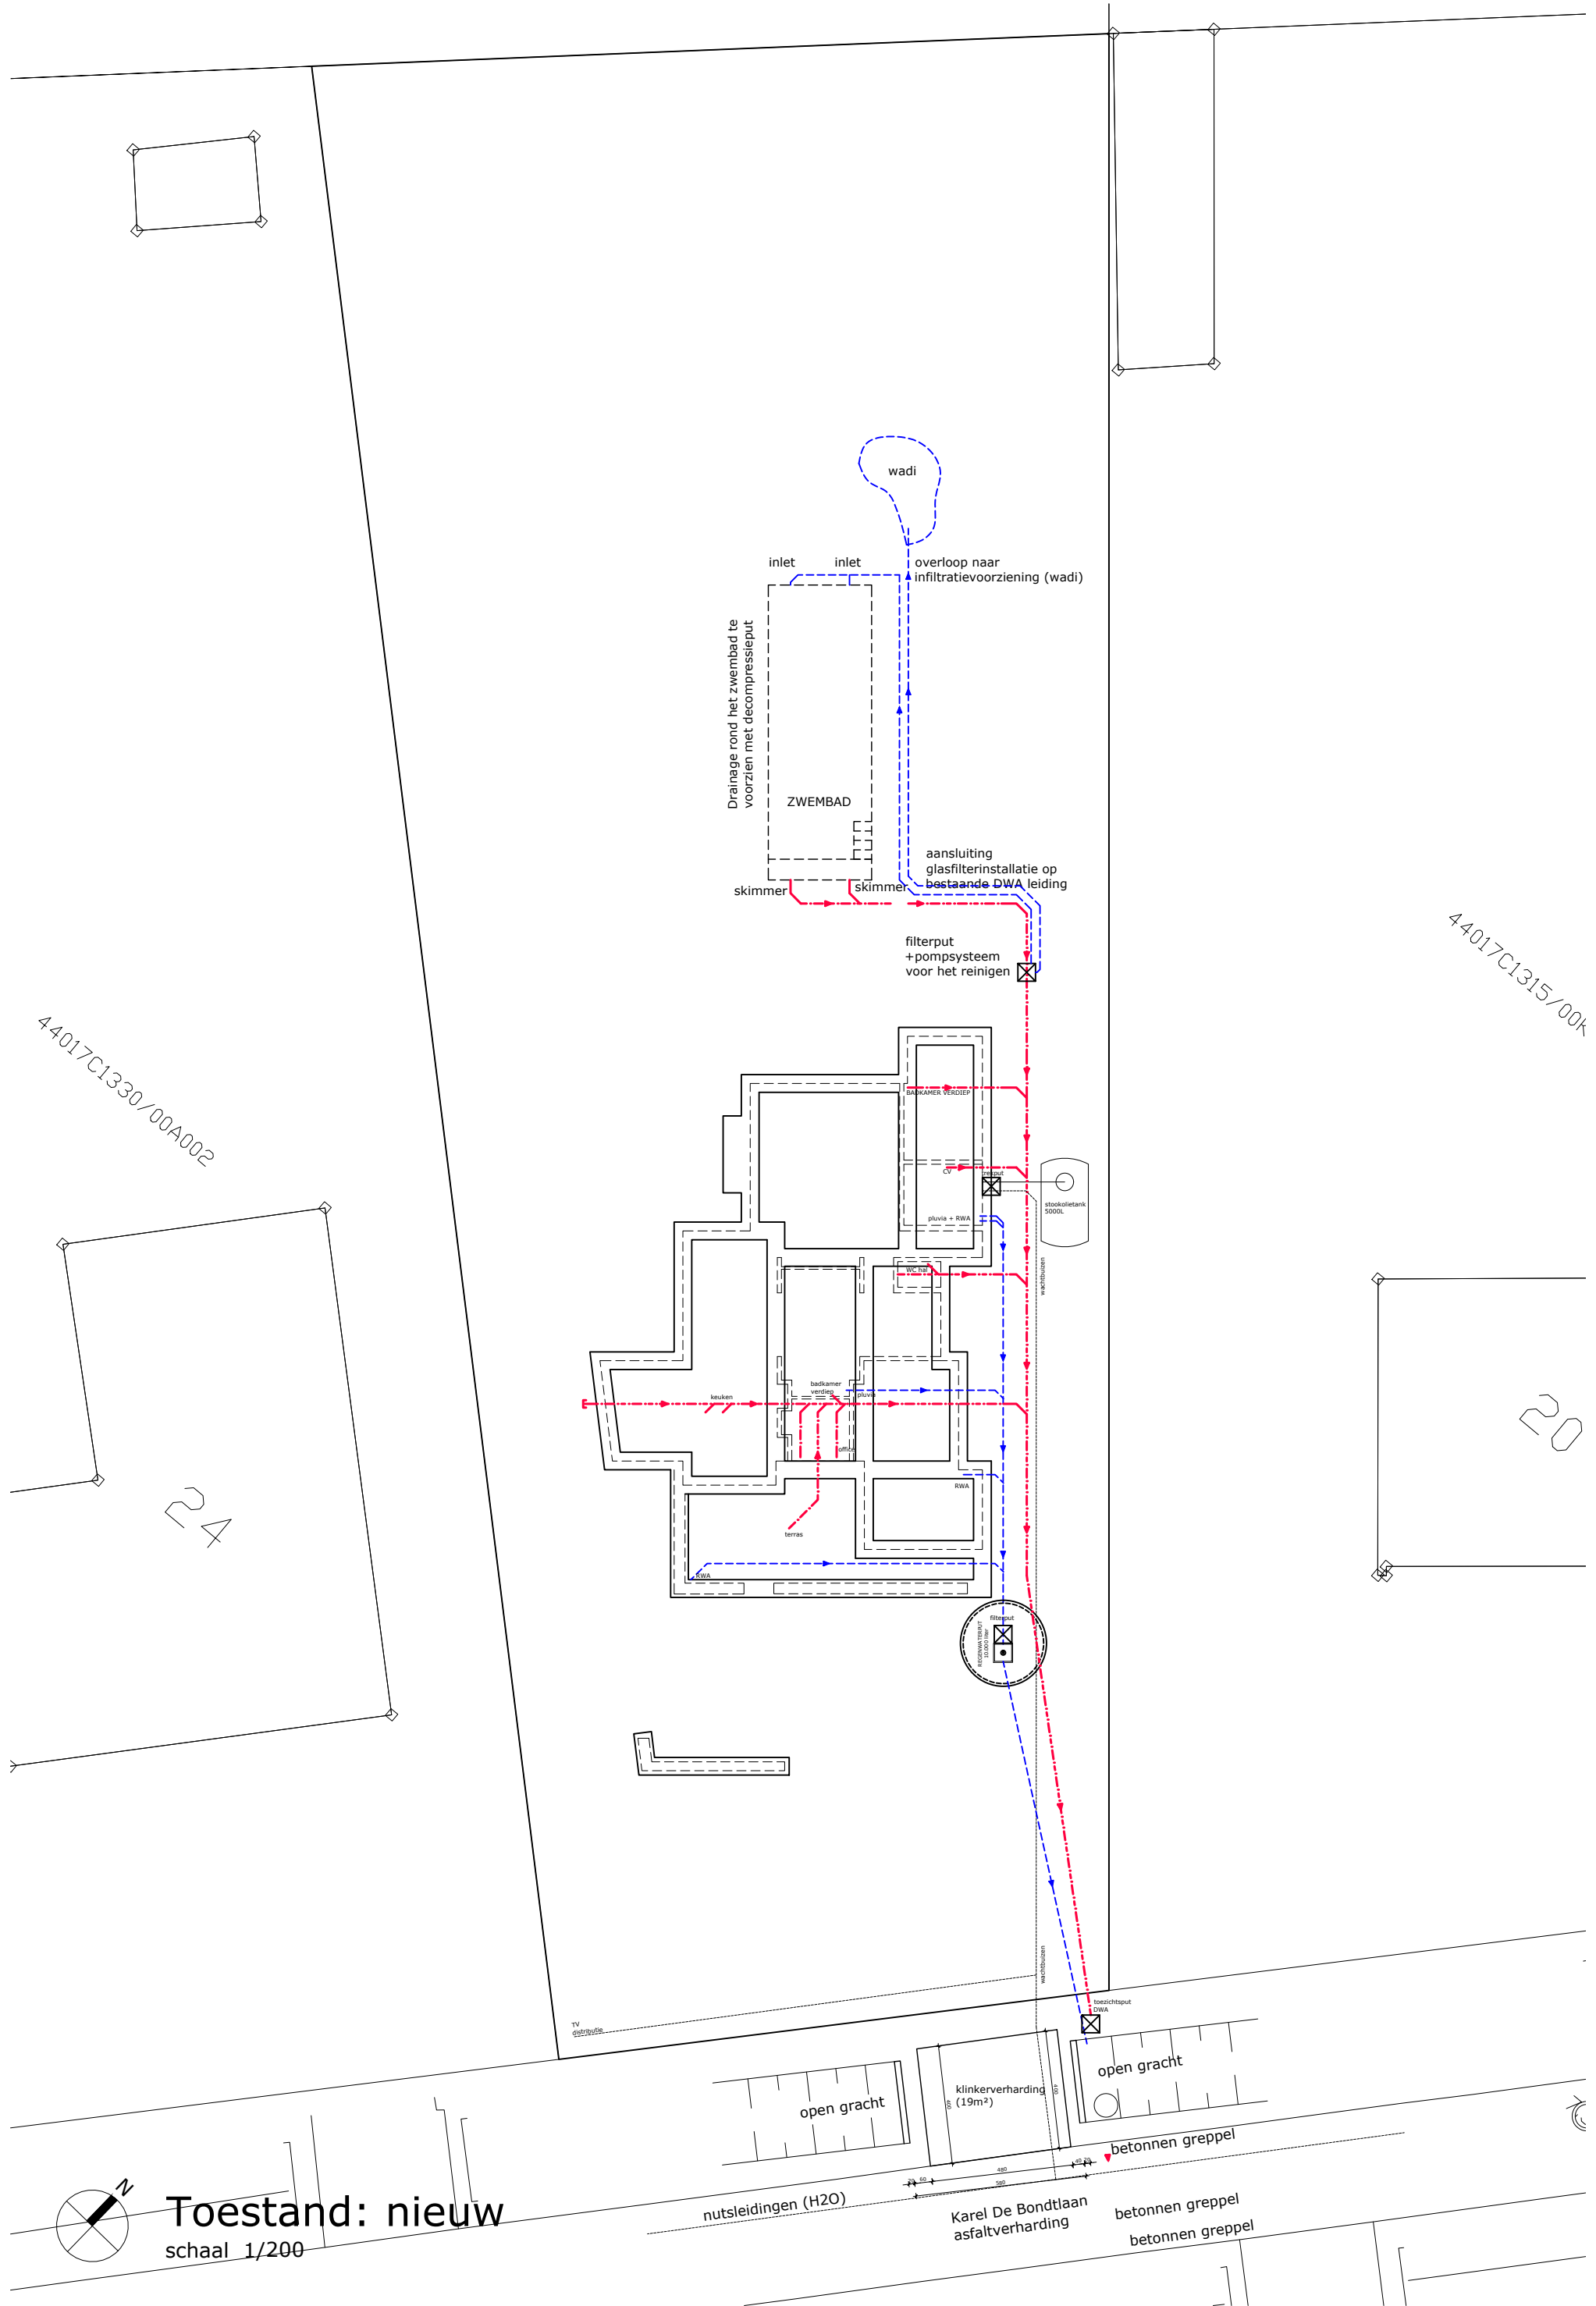

Toestand: nieuw
schaal 1/200