ZIE BIJZONDERE VOORWAARDE(N)

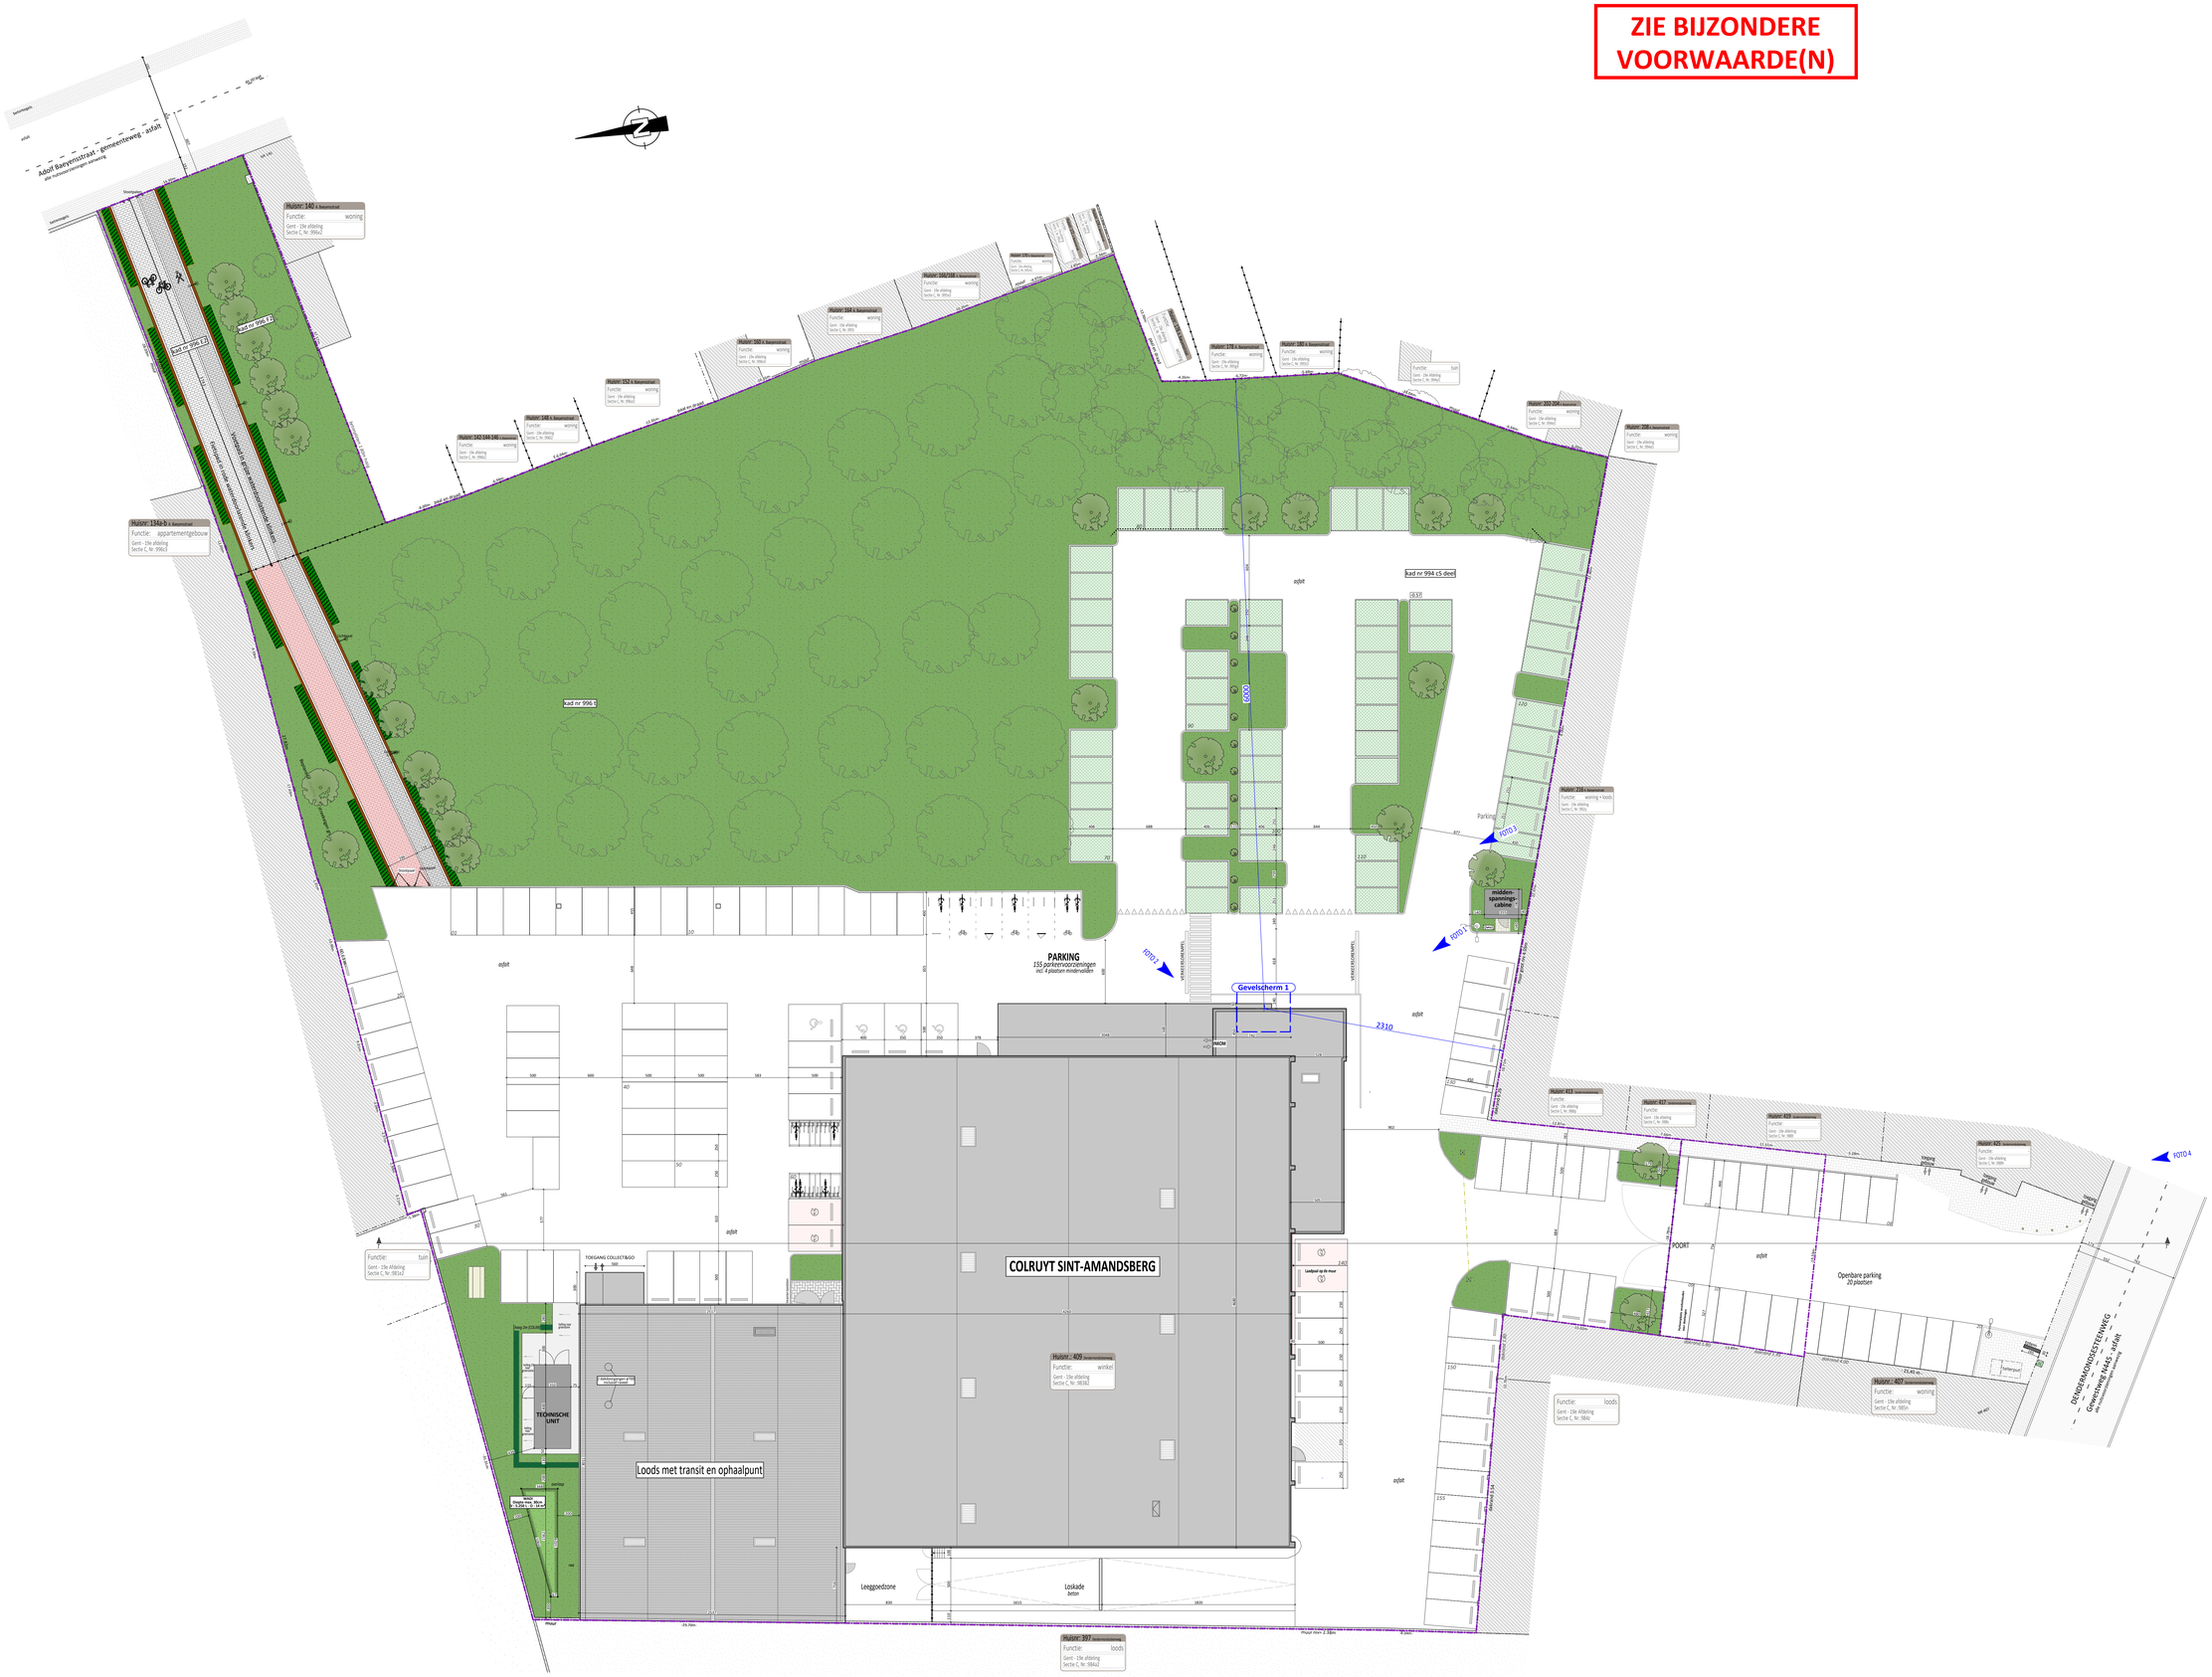
Adolf Baeyenstraat - gemeenteweg - asfalt
Huisnr: 142 a bestemmingen
Functie: woning
Huisnr: 124a b a bestemmingen
Functie: appartementgebouw
kad nr 996 d
kad nr 994 c5 deel
kad nr 994 c3
kad nr 994 c2
asfalt
PARKING
155 parkeervoorzieningen
incl. 4 plaatsen mindervaliden
Gevelscherm 1
2310
COLRUYT SINT-AMANDSBERG
Huisnr: 409 bestemmingen
Functie: winkel
Gent - 1de afdeling
Sectie C, Nr: 981B2
Loads met transit en ophaalpunt
TOEGANG COLLECT&GO
TECHNISCHE UNIT
Leeggoedzone
Loskade
beton
Huisnr: 397 bestemmingen
Functie: loods
Gent - 1de afdeling
Sectie C, Nr: 984A2
Functie: loods
Gent - 1de afdeling
Sectie C, Nr: 984A
Huisnr: 413
Huisnr: 417
Huisnr: 419
Huisnr: 425
Huisnr: 407
Functie: woning
Gent - 1de afdeling
Sectie C, Nr: 985H
POORT
Openbare parking
20 plaatsen
DENDERMONDSESTEENWEG
Functie: tuin
Gent - 1de afdeling
Sectie C, Nr: 981e2
Huisnr: 201 bestemmingen
Functie: woning
Gent - 1de afdeling
Sectie C, Nr: 996d
Huisnr: 201 204 bestemmingen
Huisnr: 208 bestemmingen
Huisnr: 178 a bestemmingen
Huisnr: 186 a bestemmingen
Huisnr: 148 a bestemmingen
Huisnr: 152 a bestemmingen
Huisnr: 168 a bestemmingen
Huisnr: 172 a bestemmingen
Huisnr: 140 144 146 bestemmingen
Huisnr: 181 bestemmingen
