
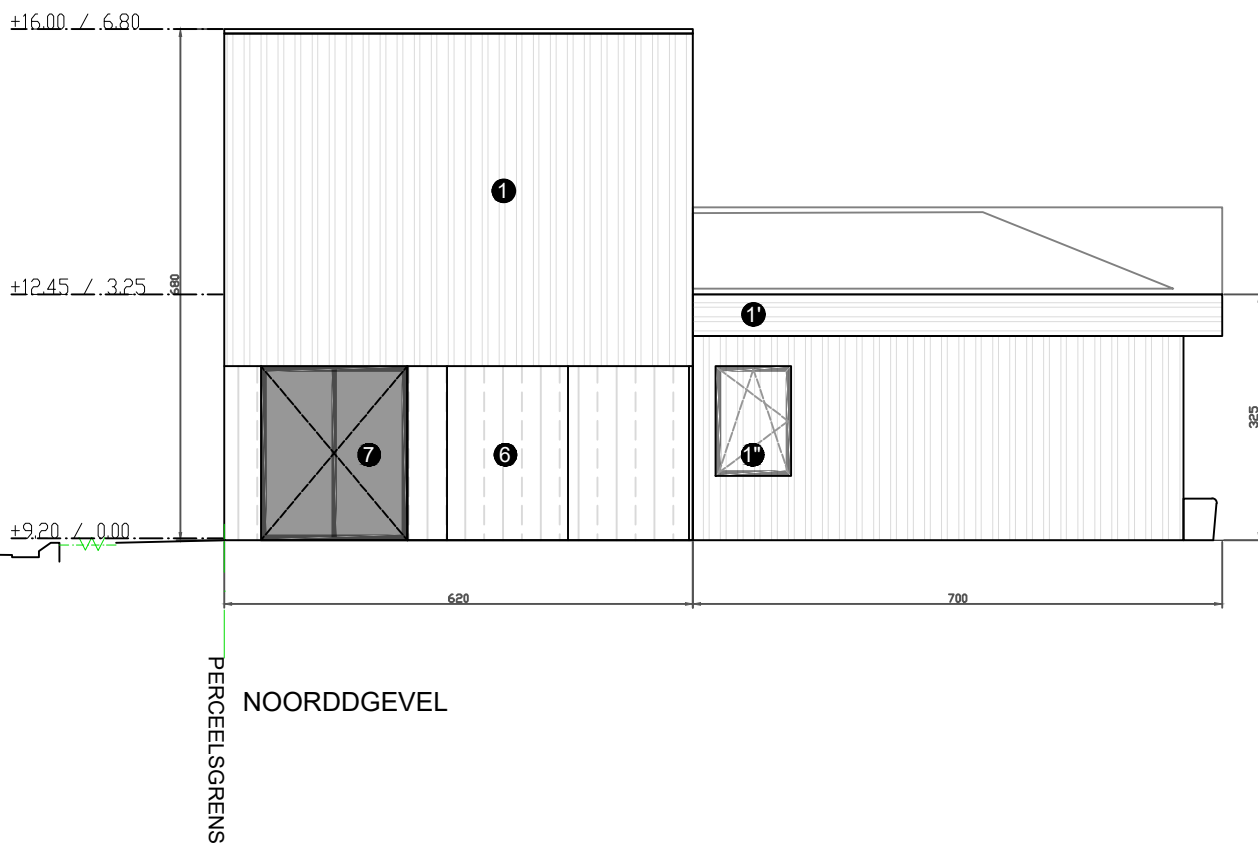


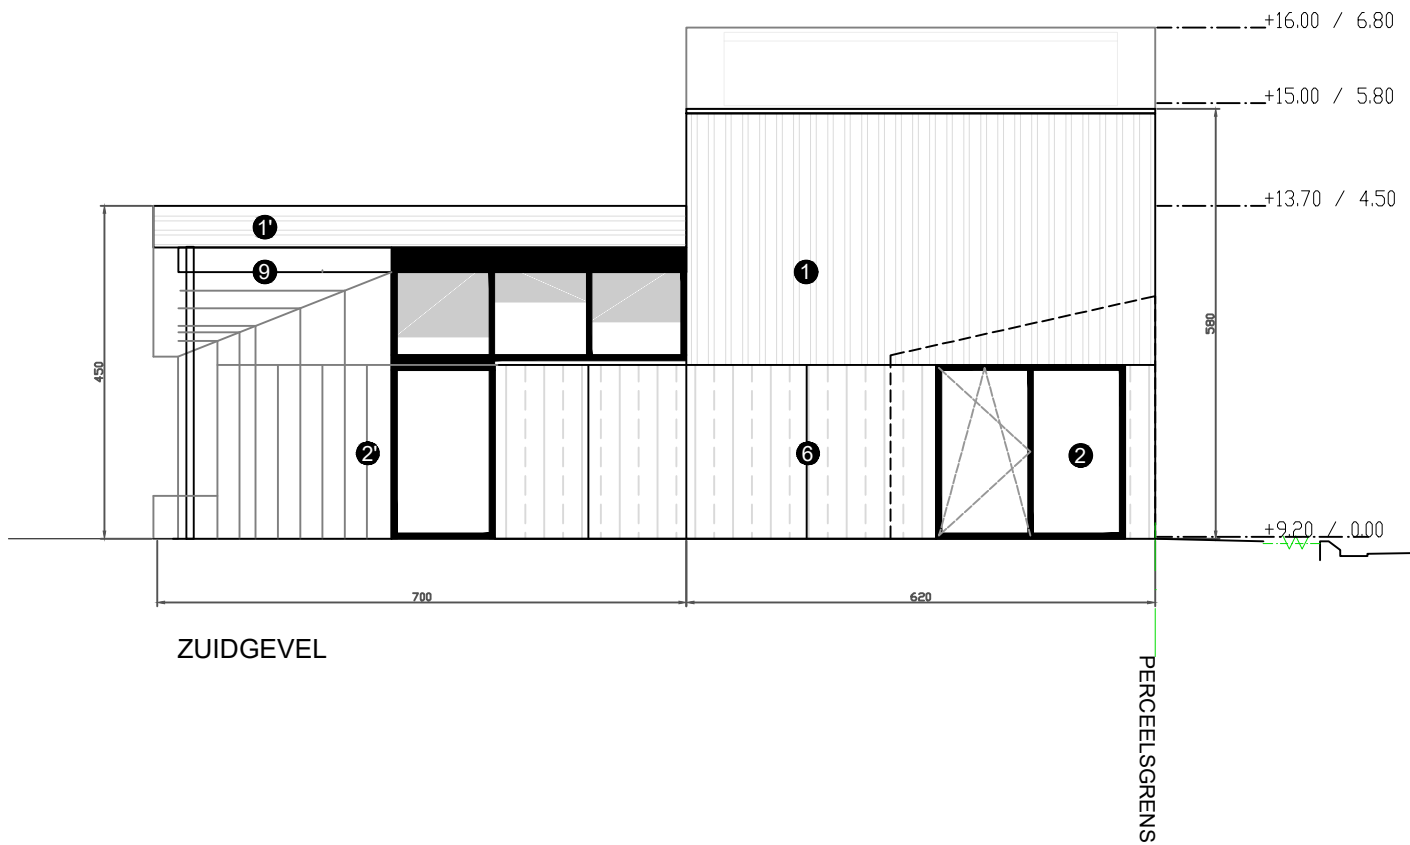

SCALE
1/100

GOUDBROKAATSTRAAT12
KOPSE GEVELS - NIEUW

DOC.TYPE
BA_W_G_N_2

DOC.DATE
2025.10

DOS.NR
12

