



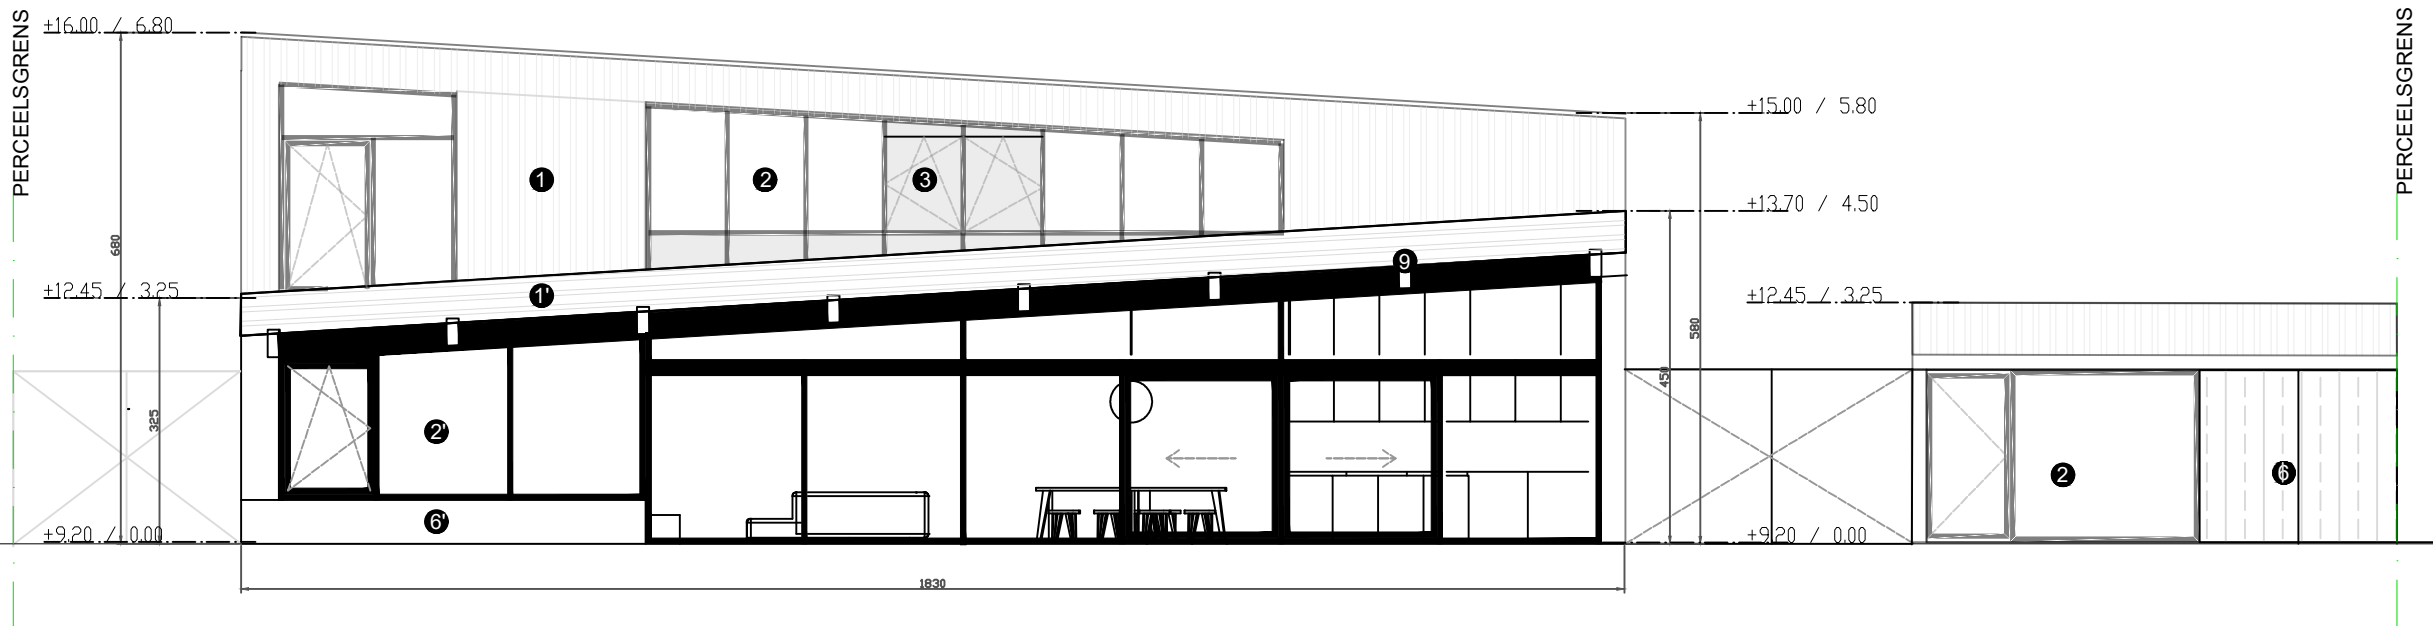

WESTGEVEL - TUINGEVEL

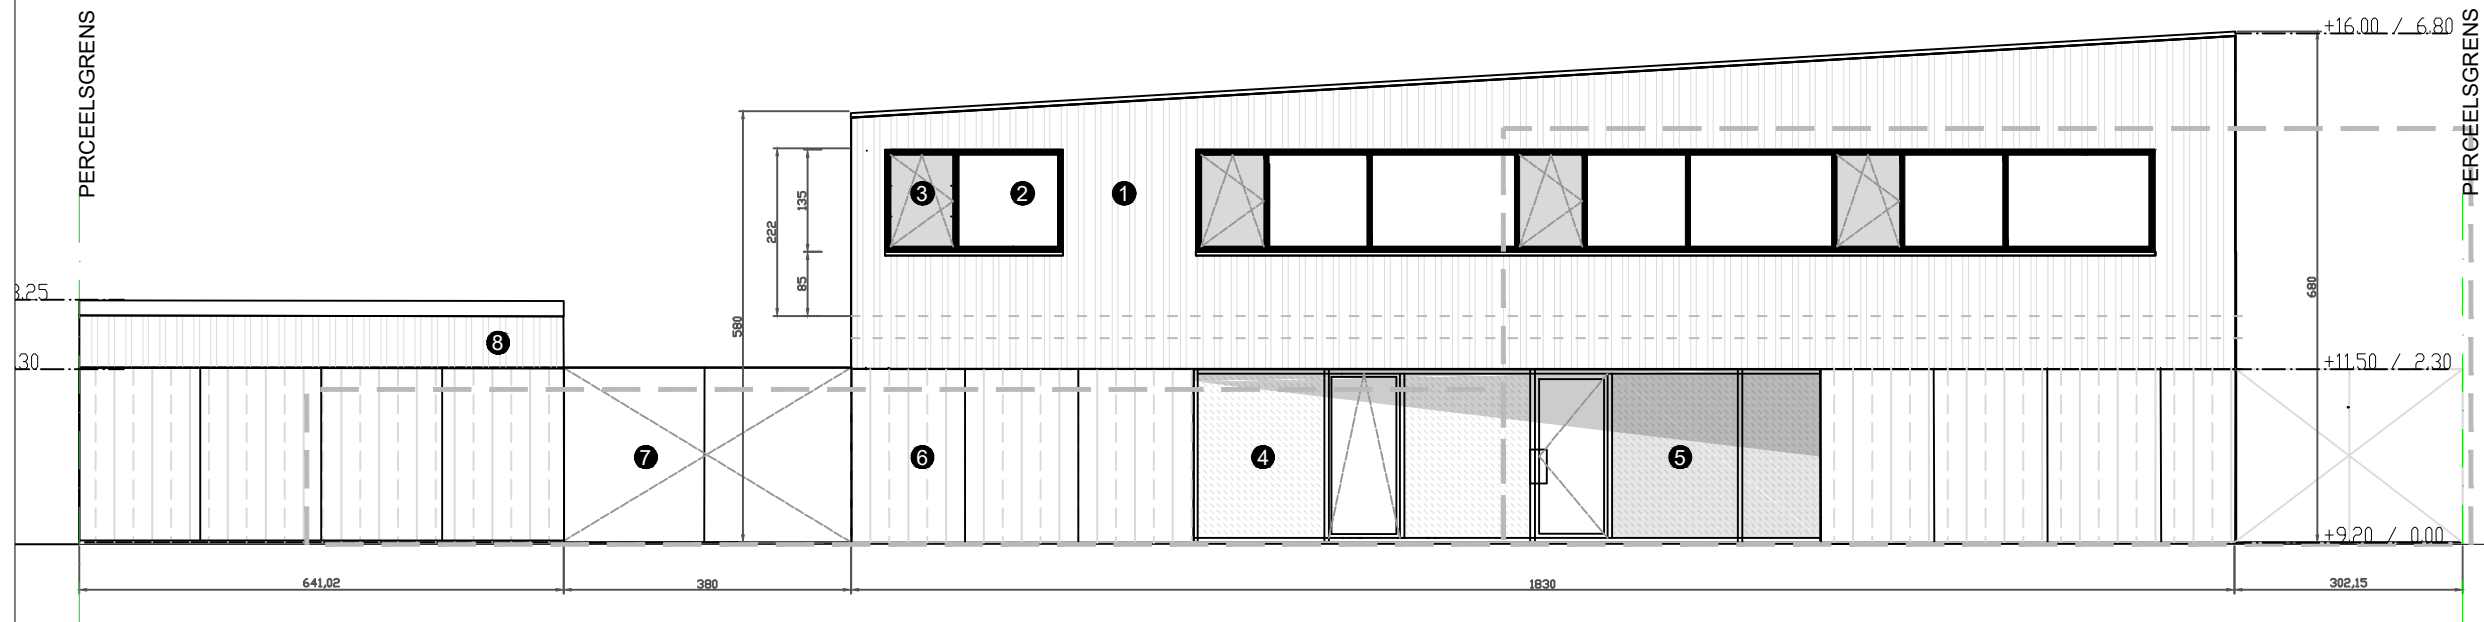

OOSTGEVEL - STRAATGEVEL

SCALE
1/100

GOUDBROKAATSTRAAT12
LANGSE GEVELS - NIEUW

DOC.TYPE
BA_W_G_N_1

DOC.DATE
2025.10

DOS.NR
12

