


**ZIE BIJZONDERE
VOORWAARDE(N)**

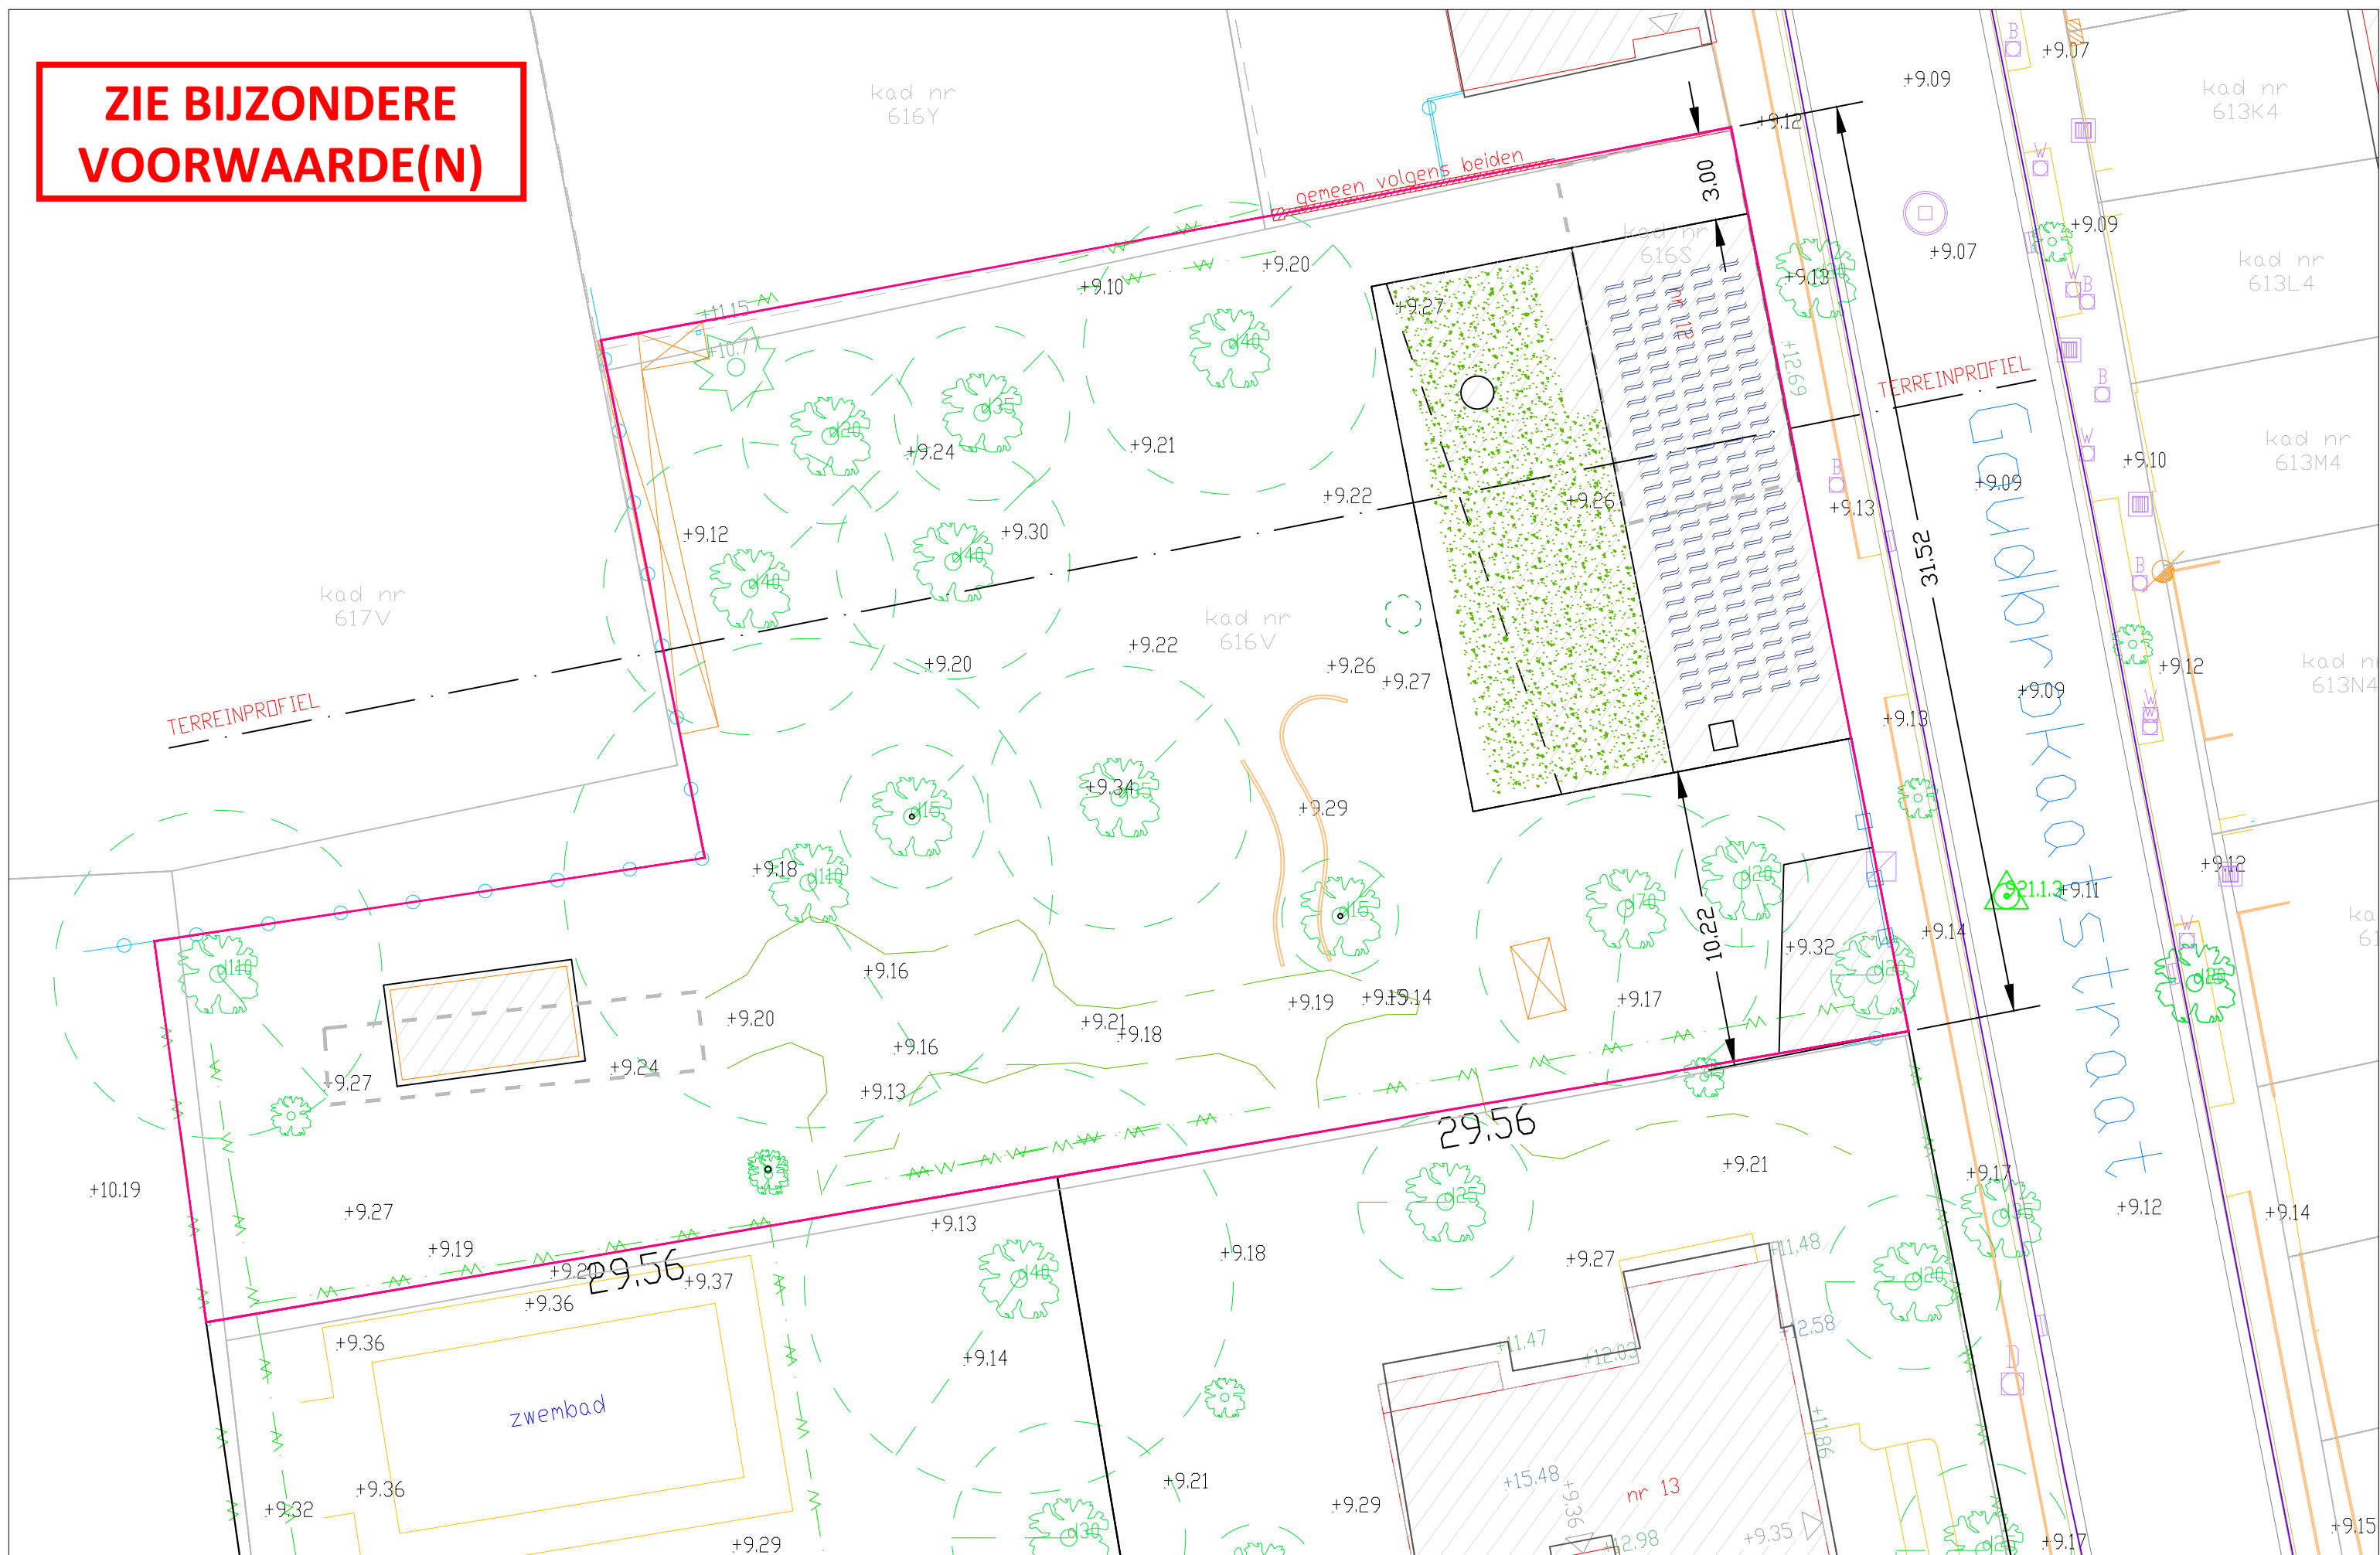

SCALE
1/200

GOUDBROKAATSTRAAT12
INPLANTINGSPLAN - NIEUW

DOC.TYPE
BA W I N 01

DOC.DATE
2025.10

DOS.NR
12